


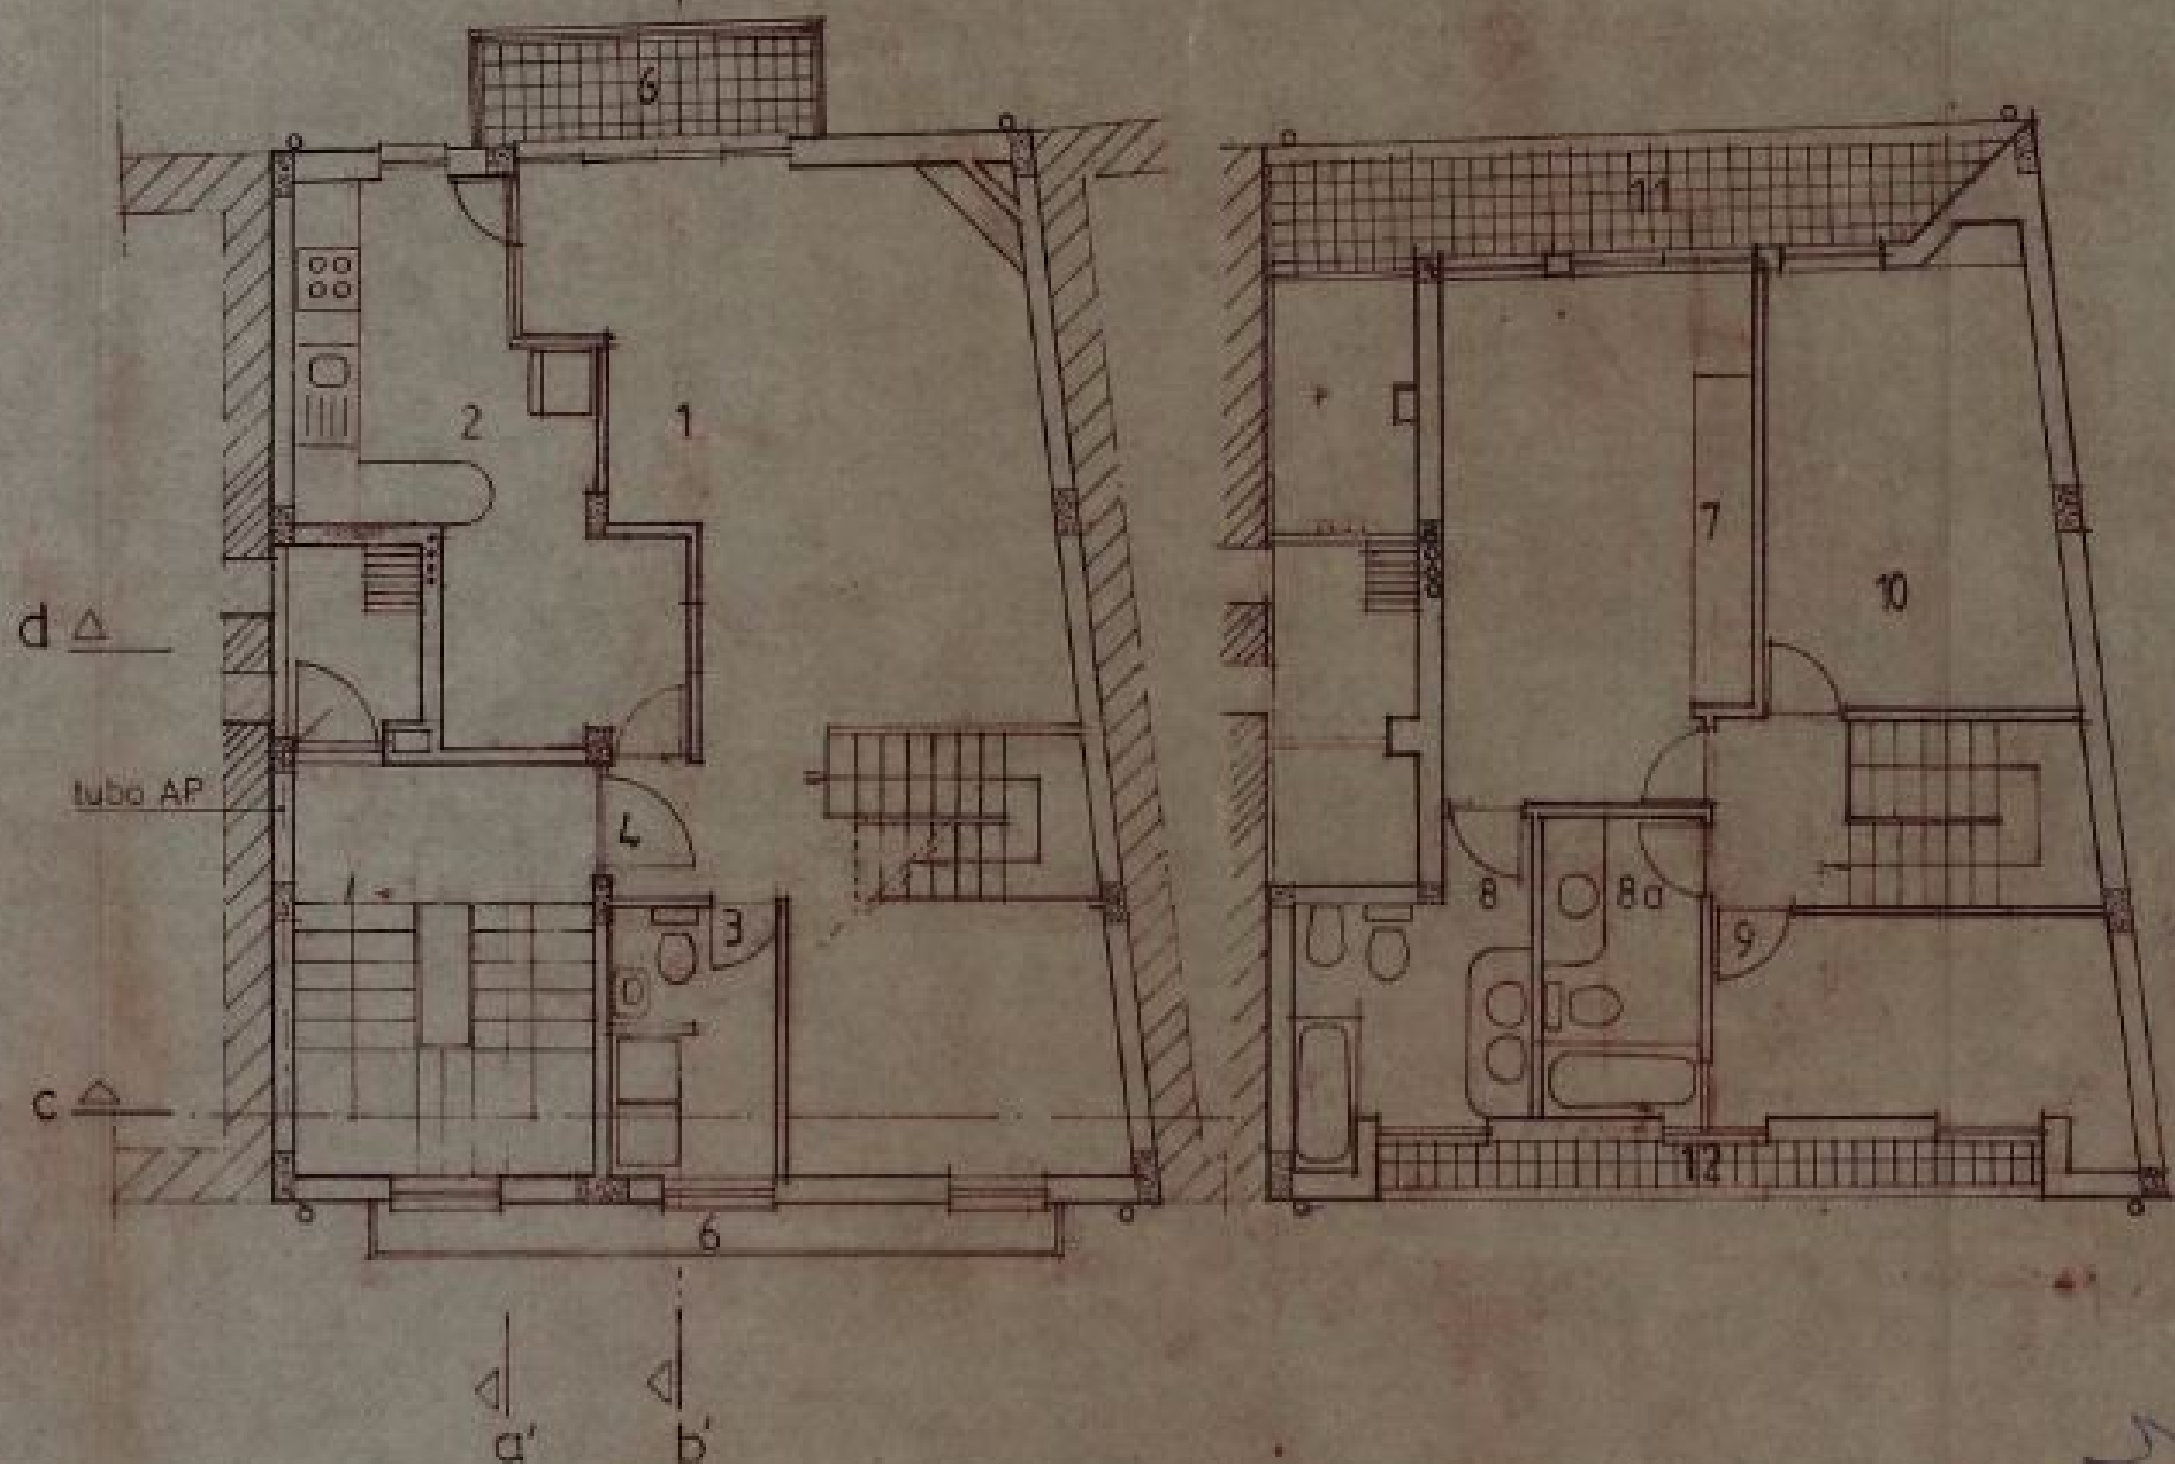

2º ANDAR (duplex)

1-sala	37.00
2-cozinha	13.50
3-o. banho	4.50
4-vestibulo	3.00
6-varanda	3.50

7- quarto sala	16.00
8-o. banho	5.50
8a-o. banho	4.50
9-quarto	10.00
10-quarto	13.00
11-varanda	7.00
12-varanda	3.50