


LEGENDA

- Cobertura em Telha Cerâmica
- Pavimento em Pedra
- Pavimento em Soalho

Título do Projeto: OBRAS INACABADAS DE UMA HABITAÇÃO UNIFAMILIAR		Sistema Geodésico:	Sistema de Referência Vertical:
Fase: Projeto e Execução		Escala: 1/100	
Designação: Planta do Rés do Chão - Proposta		Desenho nº: Arq. 02 16	
Localização: Estoi - Faro	Especialidade: Arquitetura	Data: 18 de novembro 2021	Técnicos: <small>João Pires, arq.to (O.A. n.º 21128) Verónica Antónia, arq.ta (O.A. n.º 21097)</small>
© antonela pires arquitectos		ap@antonelapires.com Tel: +351 963 862 658	

Este desenho é propriedade intelectual dos seus autores, não podendo, sem prévia autorização ser reproduzido ou usado para qualquer fim a não ser o aqui indicado.

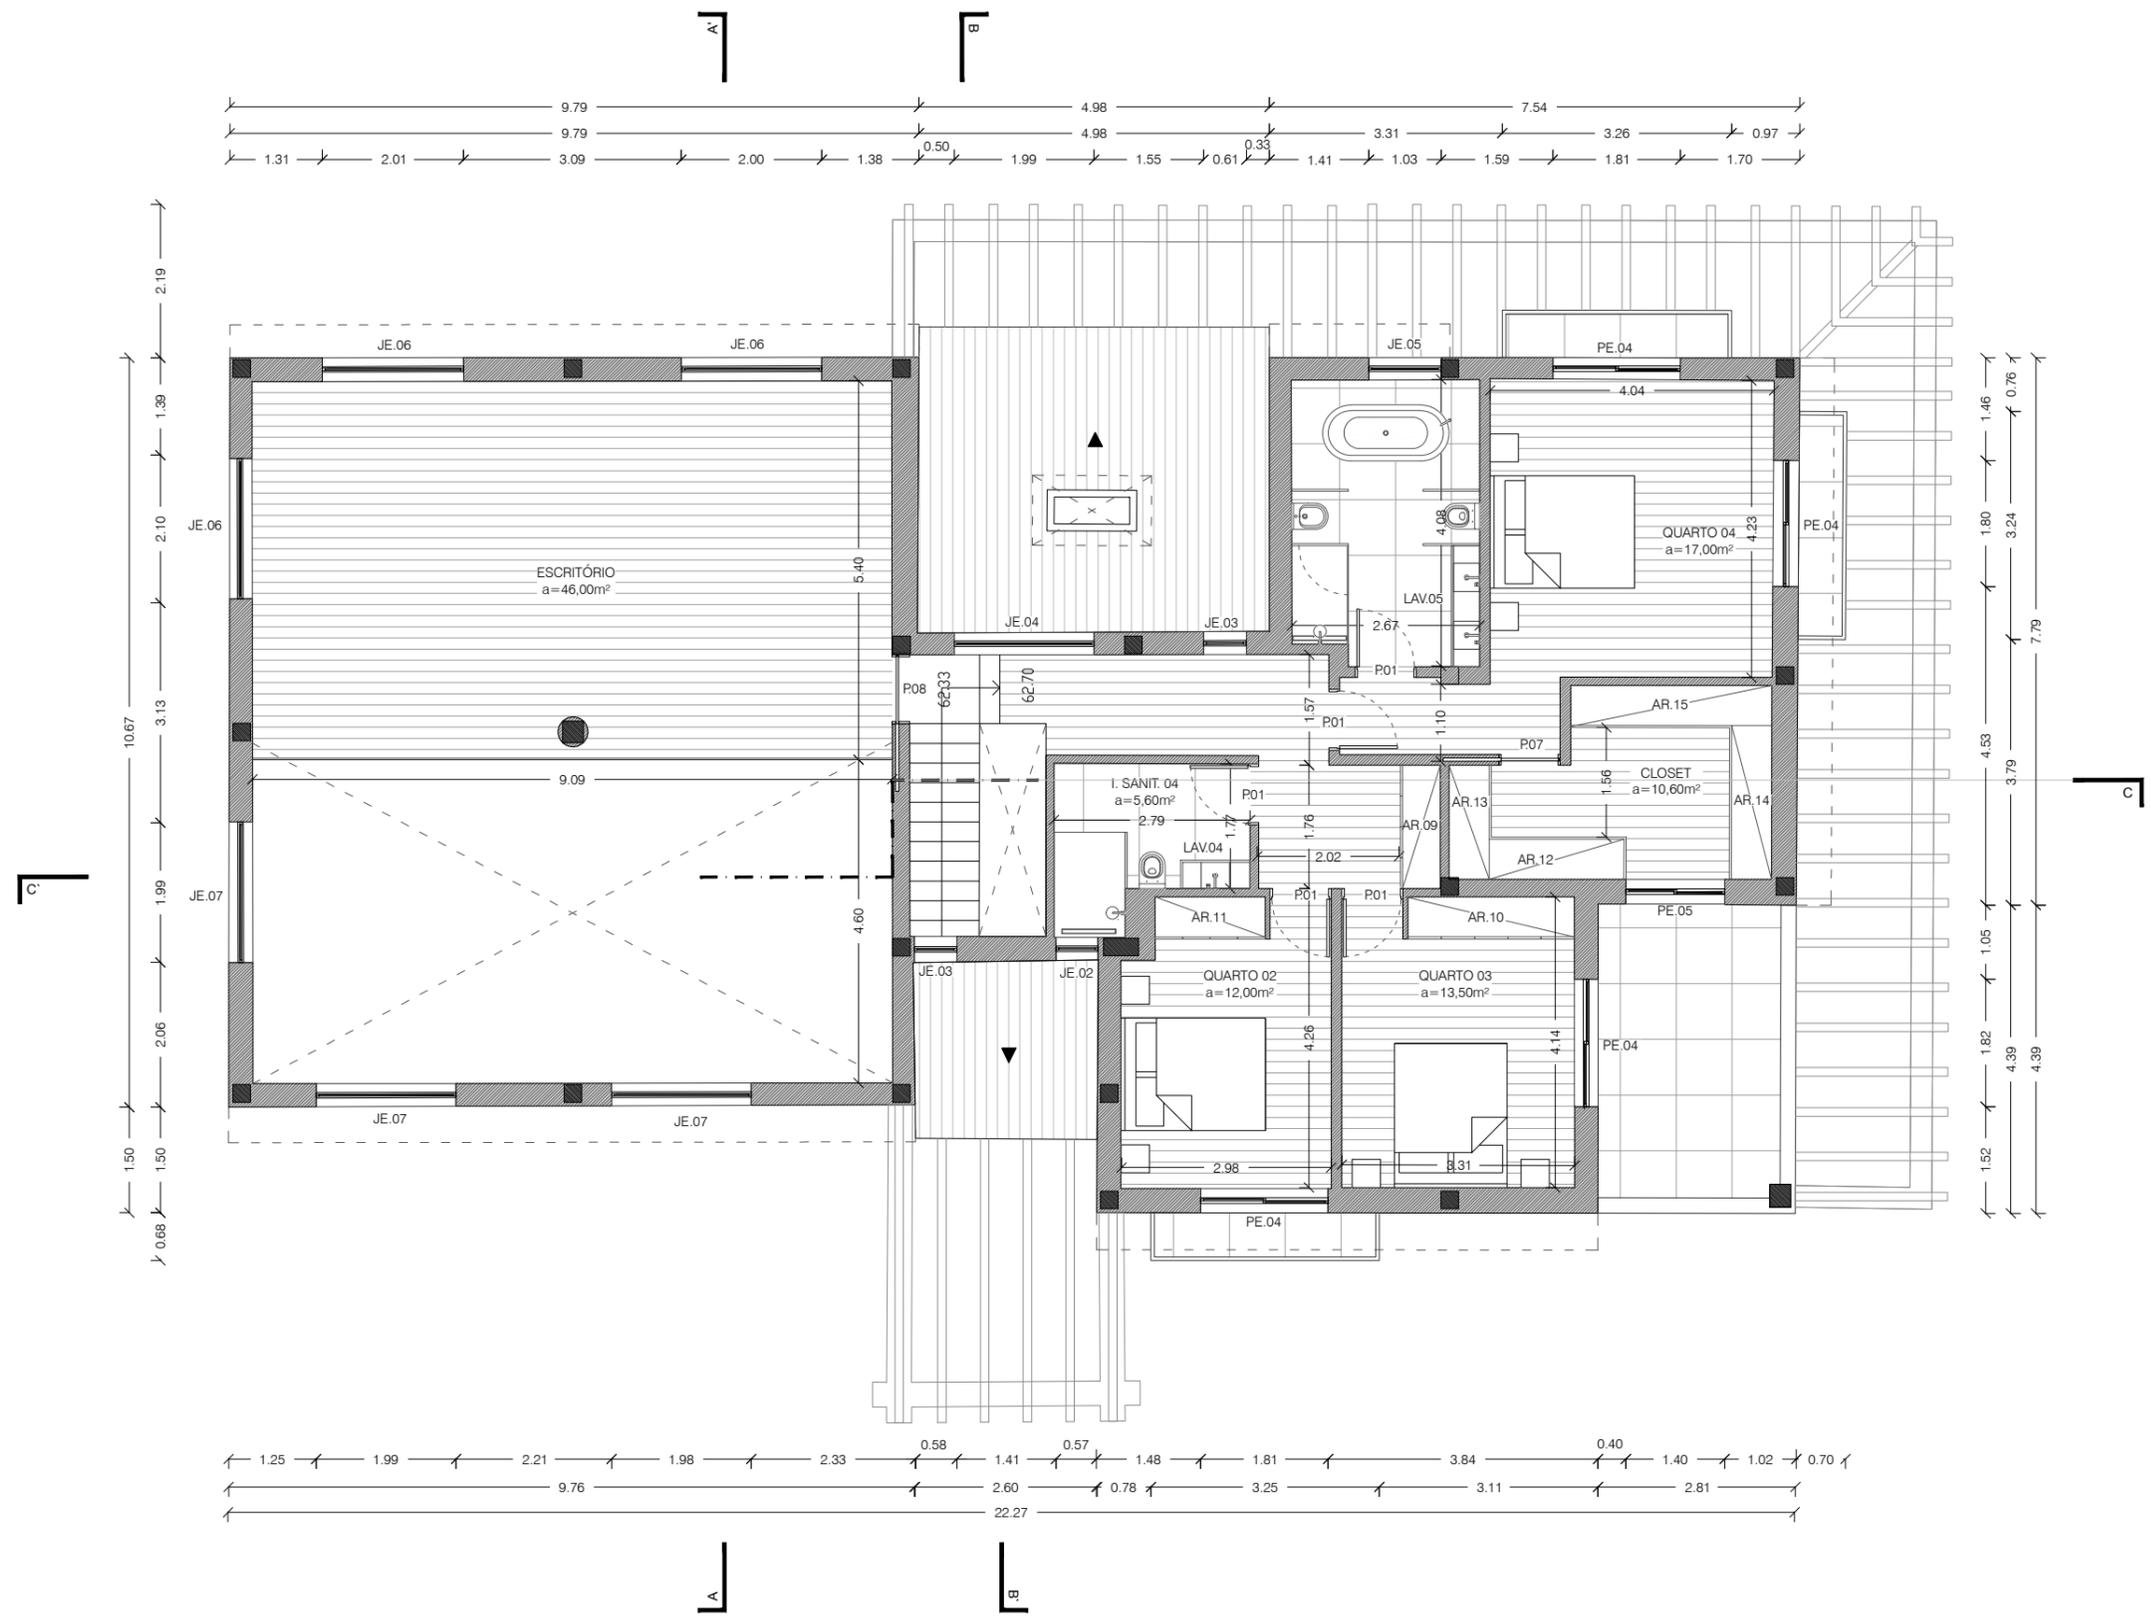


LEGENDA

- Cobertura em Telha Cerâmica
- Pavimento em Pedra
- Pavimento em Soalho

Título do Projeto: OBRAS INACABADAS DE UMA HABITAÇÃO UNIFAMILIAR		Sistema Geodésico : -	Sistema de Referência Vertical: -
Fase: Projeto e Execução			
Escala: 1/100			
Designação: Planta do 1.º Andar - Proposta		Desenho nº: Arq. 03 16	Tamanho de Folha: A3
Localização: Estoi - Faro	Especialidade: Arquitetura	Data: 18 de novembro 2021	Técnicos: <small>João Pires, arq. to (O.A. n.º 21128) Verónica Antonela, arq. ta (O.A. n.º 21097)</small>
© antonela pires arquitectos		ap@antonelapires.com Tel: +351 963 862 658	

Este desenho é propriedade intelectual dos seus autores, não podendo, sem prévia autorização ser reproduzido ou usado para qualquer fim a não ser o aqui indicado.

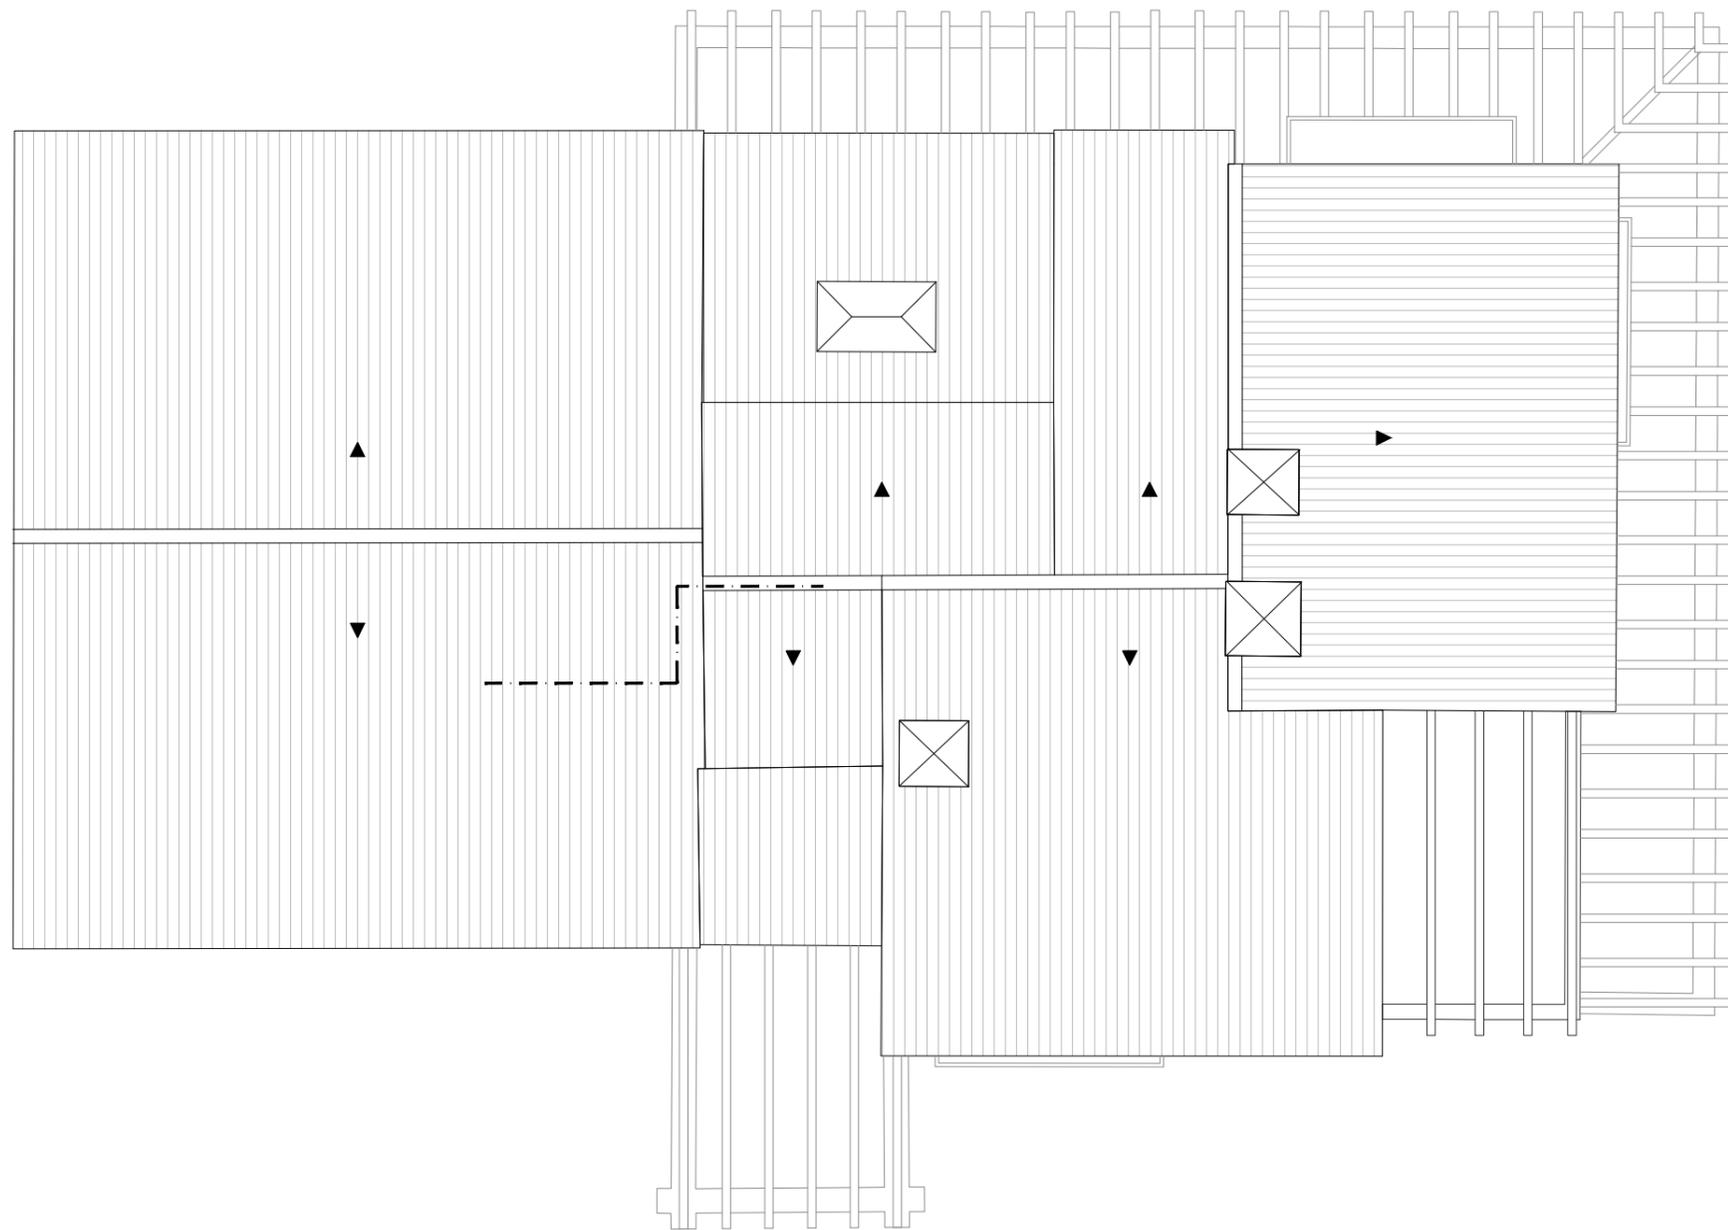

LEGENDA

||||| Cobertura em Telha Cerâmica

Título do Projeto: OBRAS INACABADAS DE UMA HABITAÇÃO UNIFAMILIAR		Sistema Geodésico : -	Sistema de Referência Vertical: -
Fase: Projeto e Execução		Escala: 1/100	 Tamanho de Folha: A3
Designação: Planta de Cobertura - Proposta			
Localização: Estoi - Faro	Especialidade: Arquitetura	Data: 18 de novembro 2021	Técnicos: <small>Jolo Pires, arq.to (O.A. n.º 21128) Verónica Antonela, arq.ta (O.A. n.º 21097)</small>
© antonela pires arquitectos		ap@antonelapires.com Tel:+351 963 862 658	

Este desenho é propriedade intelectual dos seus autores, não podendo, sem prévia autorização ser reproduzido ou usado para qualquer fim a não ser o aqui indicado.

67.96

62.89

59.75



. Alçado Poente

67.96

62.89

59.75




. Alçado Sul

Título do Projeto:		Sistema Geodésico :		Sistema de Referência Vertical:	
OBRAS INACABADAS DE UMA HABITAÇÃO UNIFAMILIAR		-		-	
		Fase:			
Designação:		Escala:			
Alçados Poente e Sul - Proposta		1/100		A3	
Localização:		Especialidade:		Data:	
Estoi - Faro		Arquitetura		18 de novembro 2021	
© antonela pires arquitectos		Técnicos:		<small>João Pires, arq. to (O.A. n.º 21128) Verónica Antonela, arq. ta (O.A. n.º 21097)</small> ap@antonelapires.com Tel: +351 963 862 658	
<small>Este desenho é propriedade intelectual dos seus autores, não podendo, sem prévia autorização ser reproduzido ou usado para qualquer fim a não ser o aqui indicado.</small>					


68.19

62.89

59.75

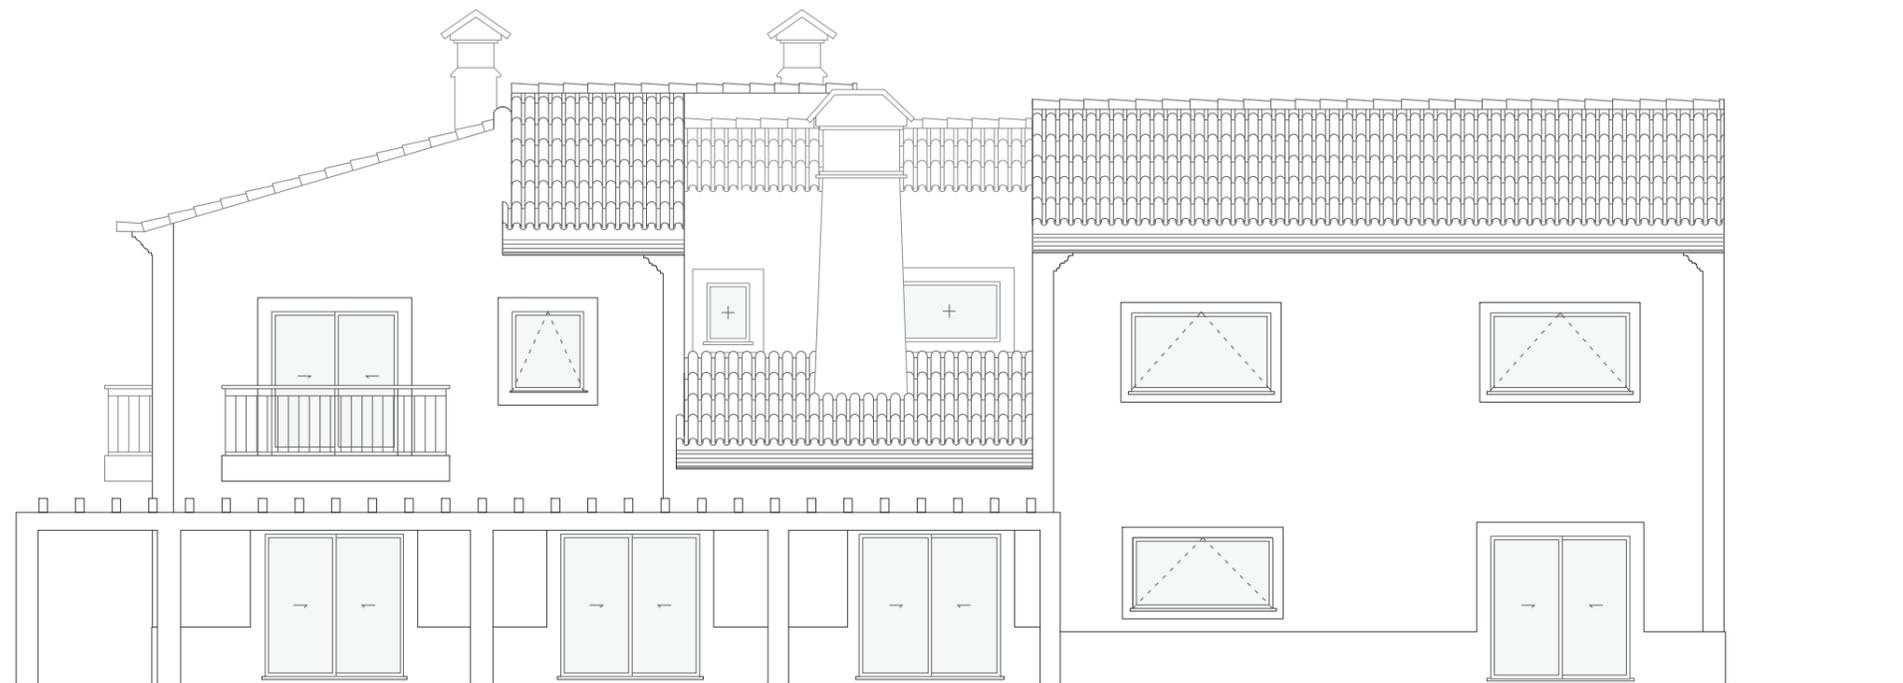

. Alçado Nascente

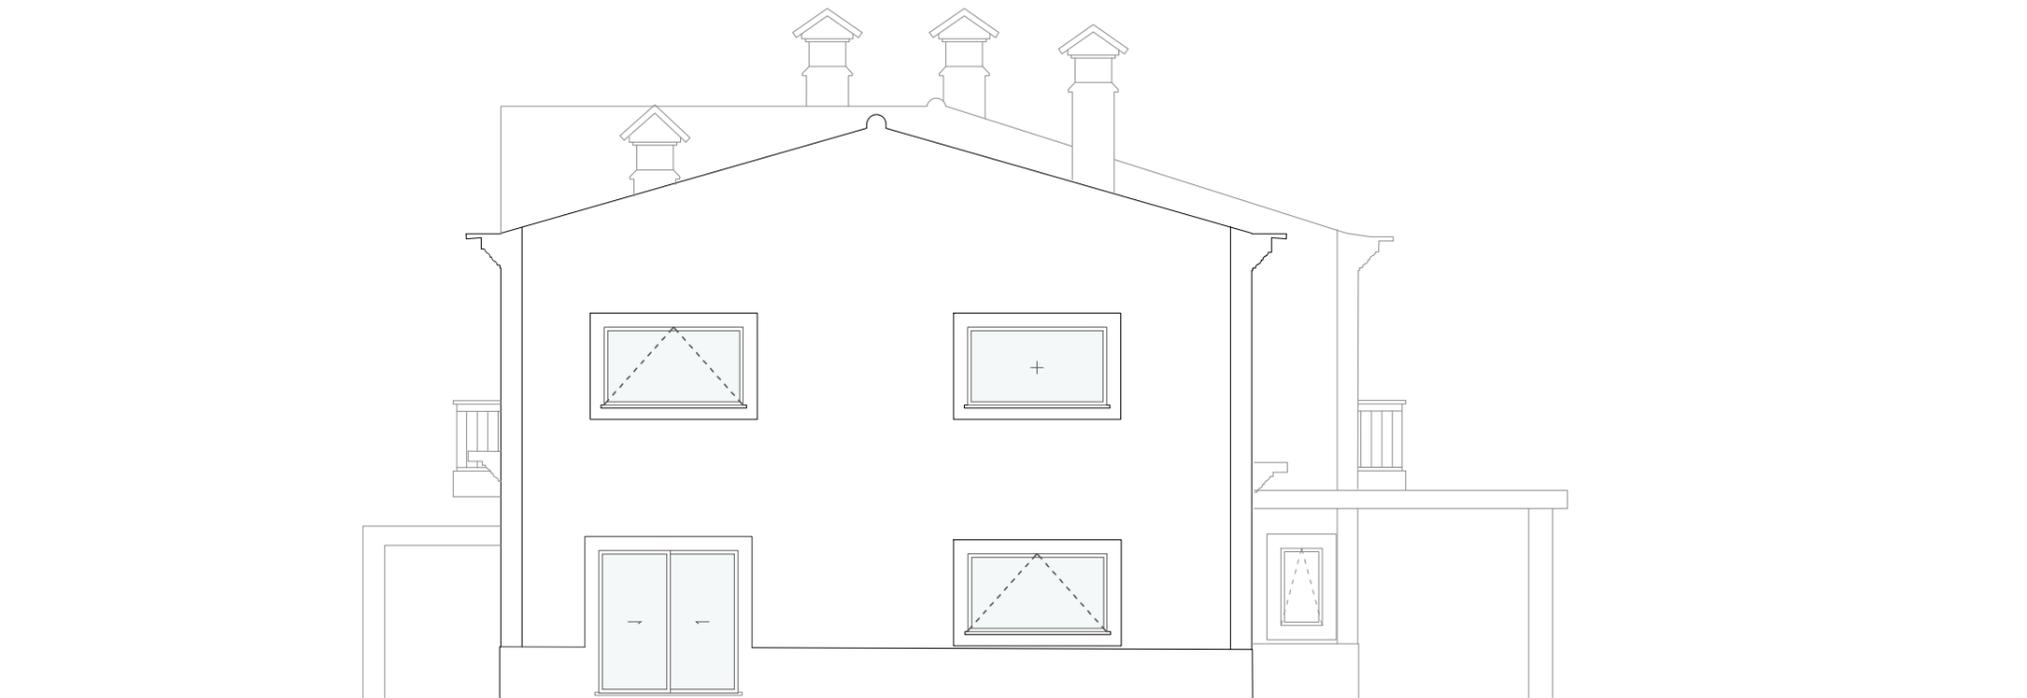

. Alçado Norte

Título do Projeto:		Sistema Geodésico :		Sistema de Referência Vertical:	
OBRAS INACABADAS DE UMA HABITAÇÃO UNIFAMILIAR		-		-	
Fase:		Projeto e Execução			
Escala:		1/100			
Designação:		Alçados Nascente e Norte - Proposta		Desenho nº:	
Localização:		Especialidade:		Data:	
Estoi - Faro		Arquitetura		18 de novembro 2021	
© antonela pires arquitectos		Técnicos:		Arq. 06 16	
		João Pires, arq. to (O.A. n.º 21128)		Verónica Antonela, arq. ta (O.A. n.º 21097)	
		ap@antonelapires.com		Tel: +351 963 862 658	