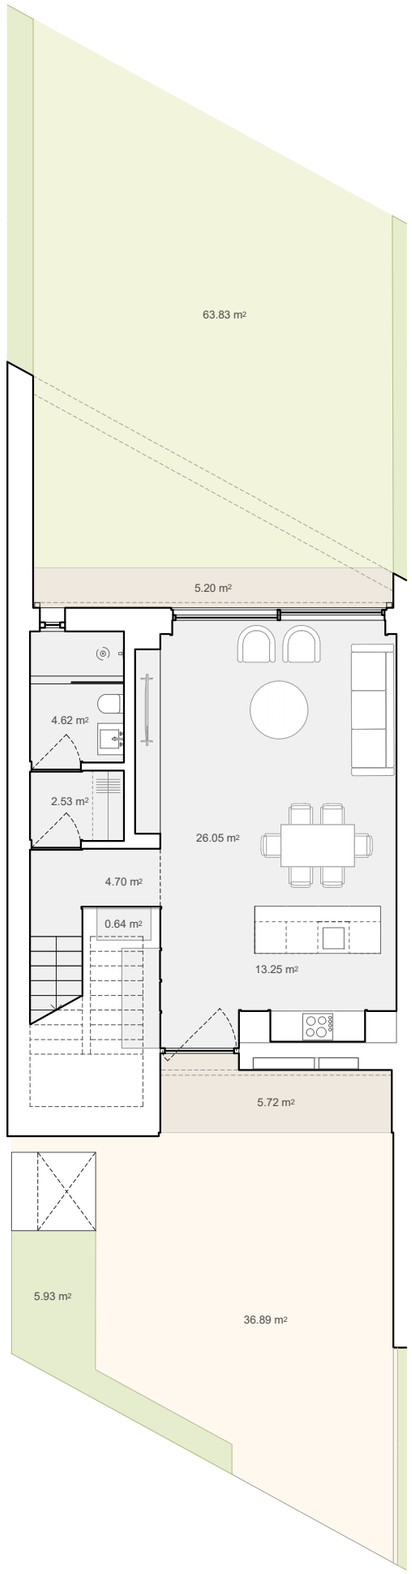

PLANTA PISO 0

PLANTA PISO 1

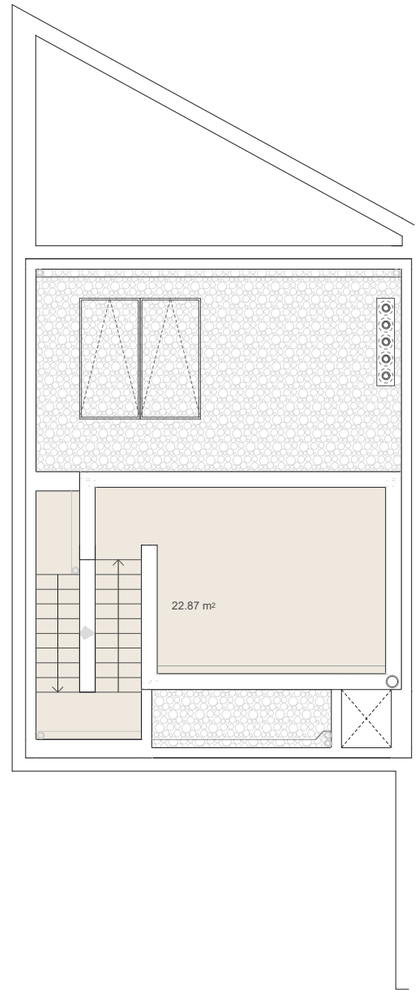

PLANTA COBERTURA