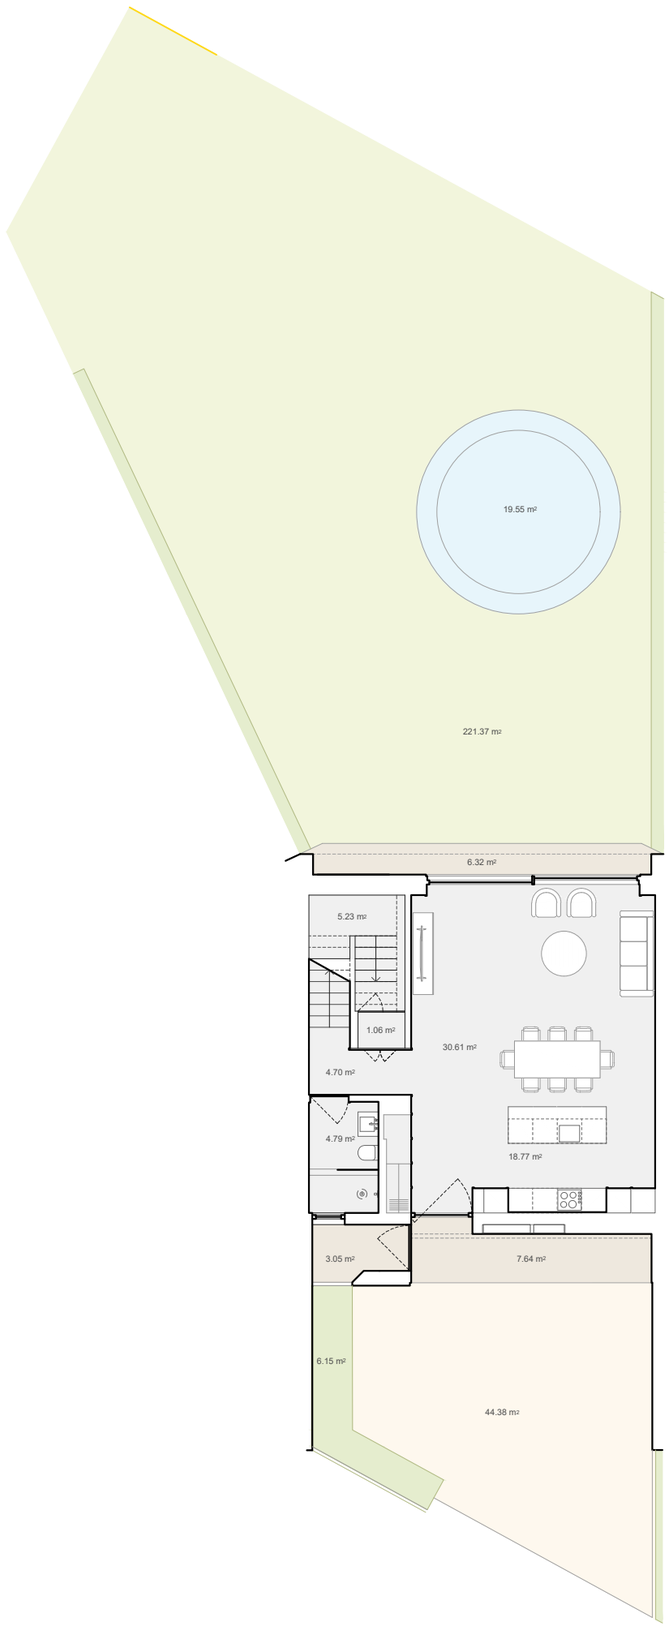

PLANTA PISO 0

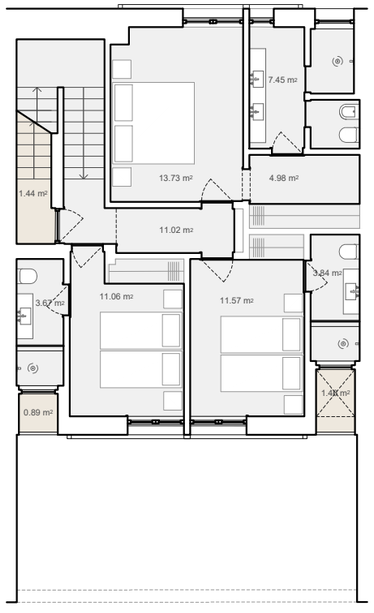

PLANTA PISO 1

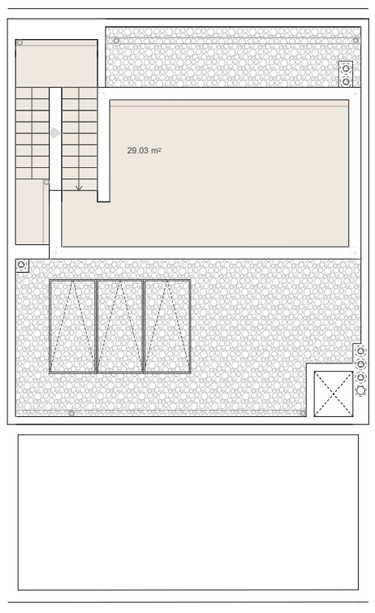

PLANTA COBERTURA