




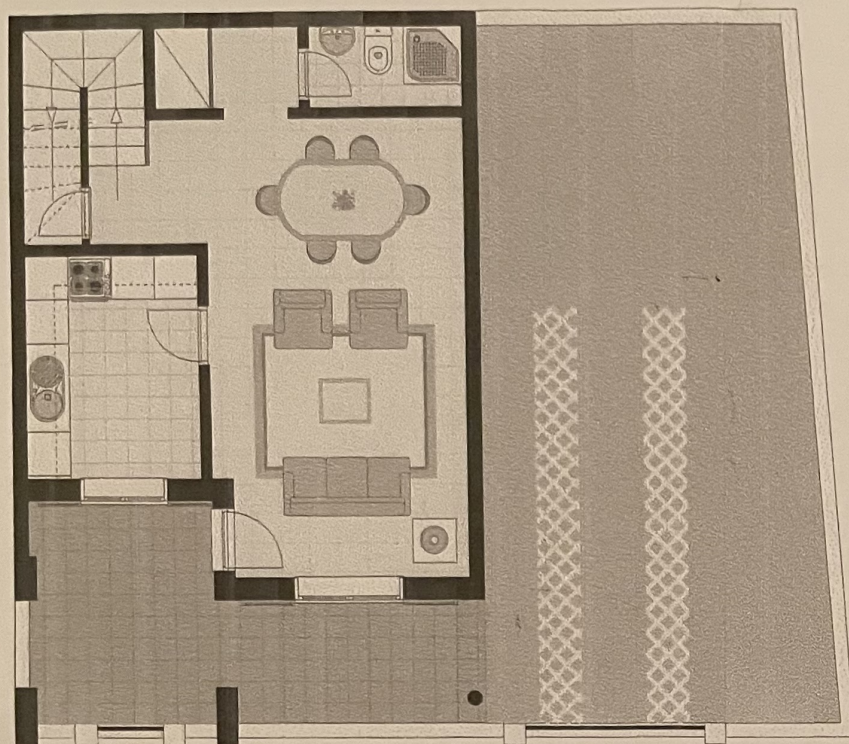

R/CHÃO

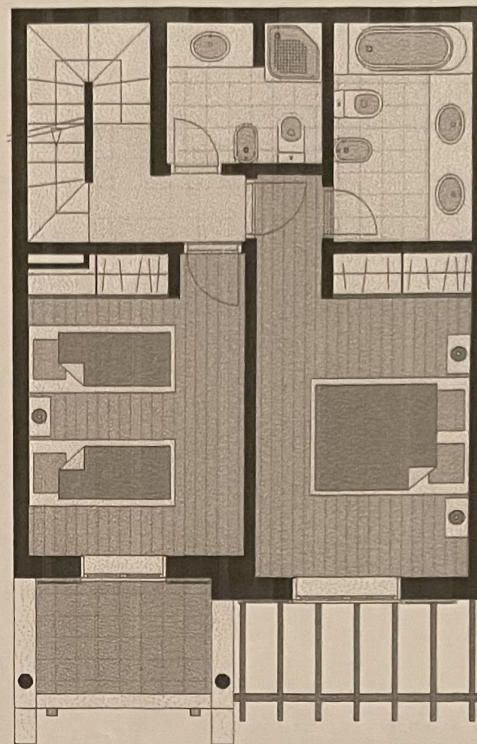

1º PISO

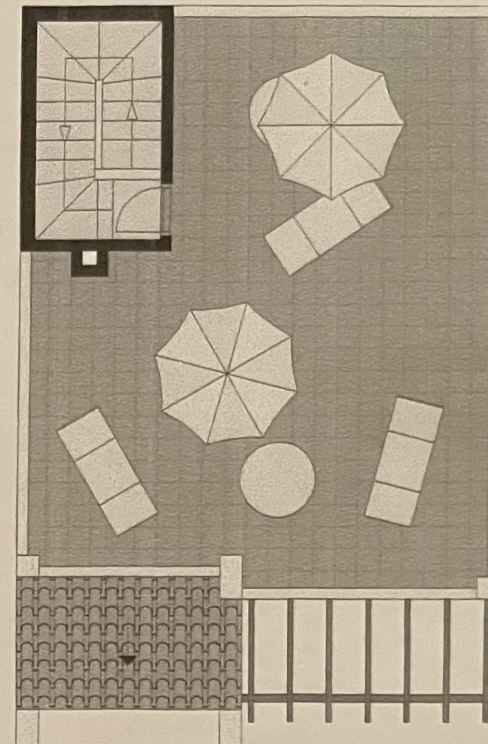

COBERTURA

R/CHÃO

- ÁREA COBERTA	48.20 M2
- ÁREA DE ALPENDRE	16.75 M2
- ÁREA AJARDINADA	47.75 M2

1º PISO

- ÁREA COBERTA	51.10 M2
- ÁREA DE VARANDAS	5.70 M2

COBERTURA

- ÁREA DE TERRAÇO	44.20 M2
-------------------	----------

**MORADIA
UNIFAMILIAR EM BANDA**

LOTE 49

ESCALA: 1 / 100