


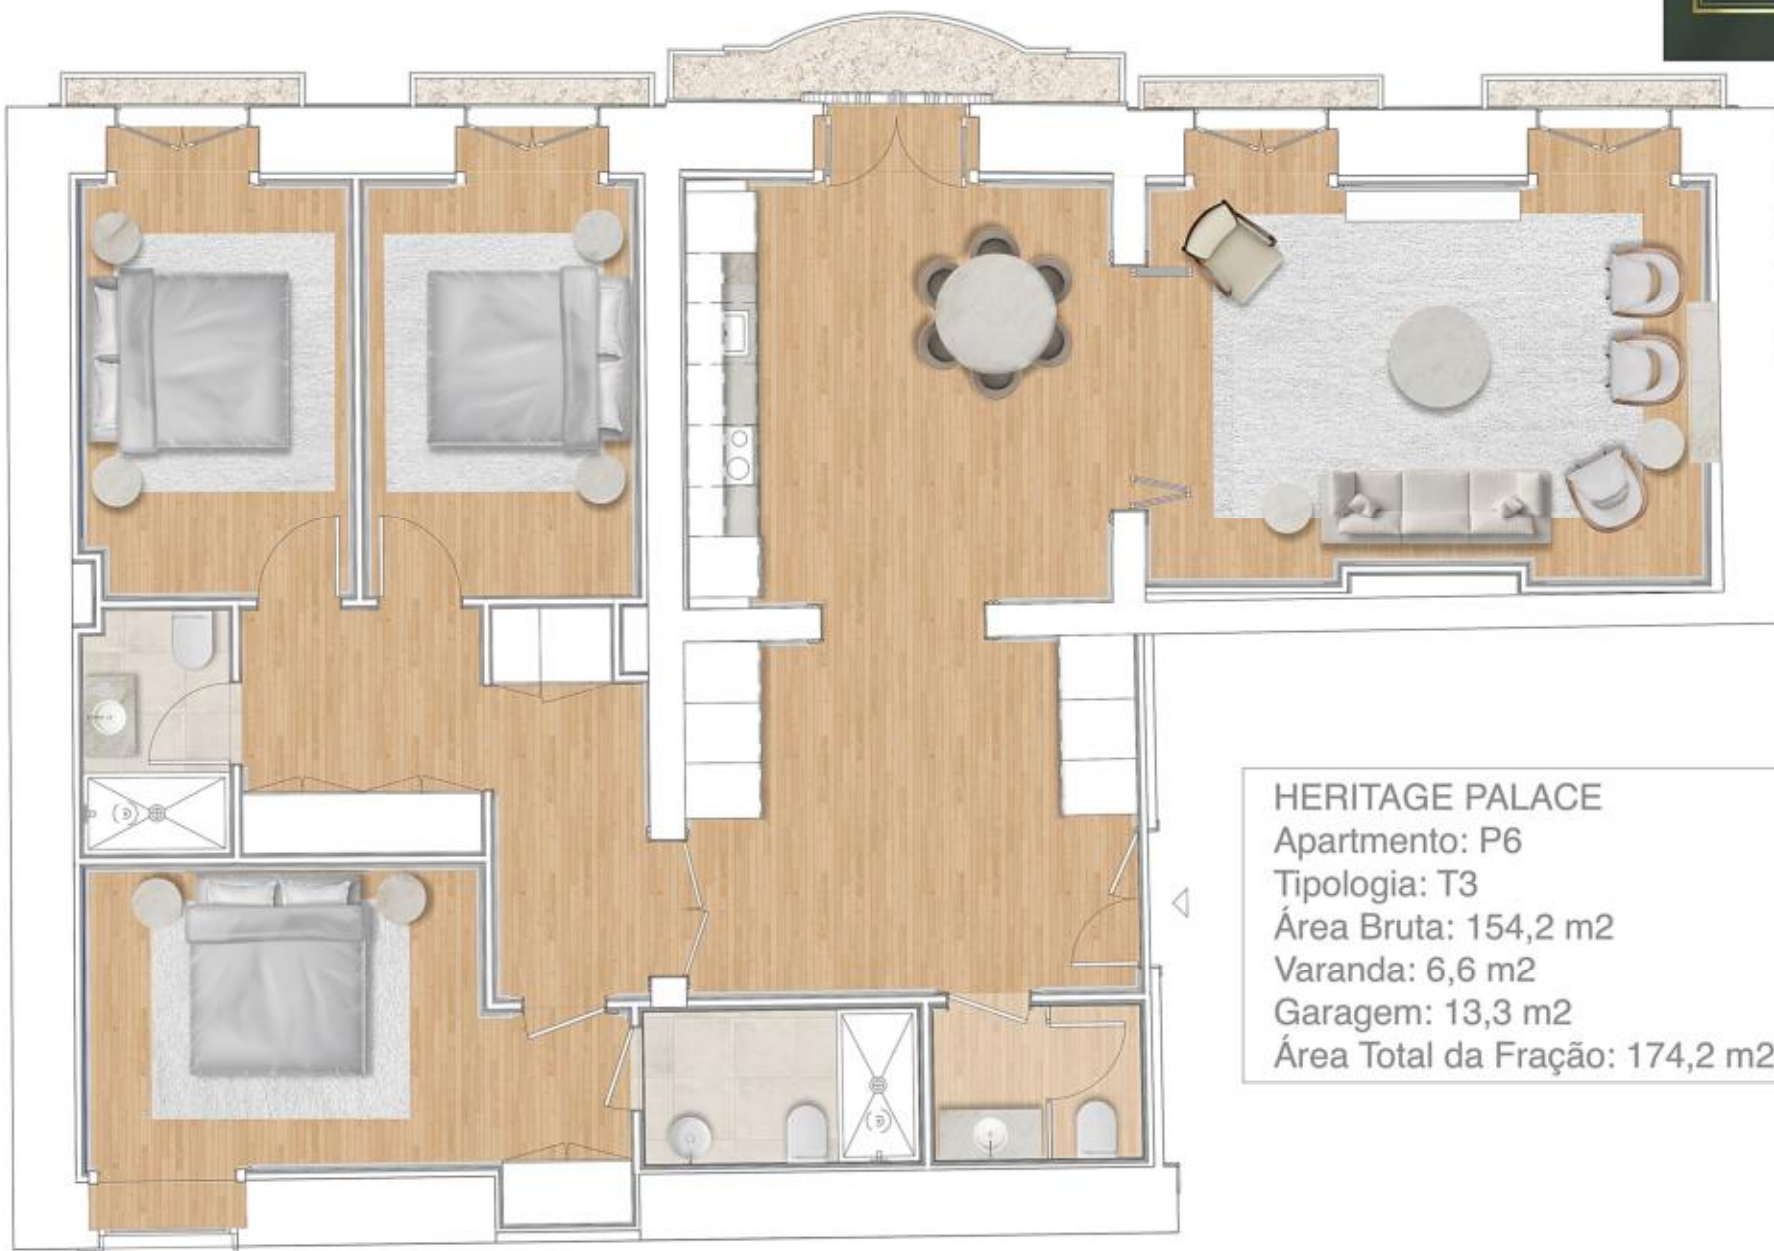

HERITAGE PALACE
Apartamento: P6
Tipologia: T3
Área Bruta: 154,2 m²
Varanda: 6,6 m²
Garagem: 13,3 m²
Área Total da Fração: 174,2 m²