



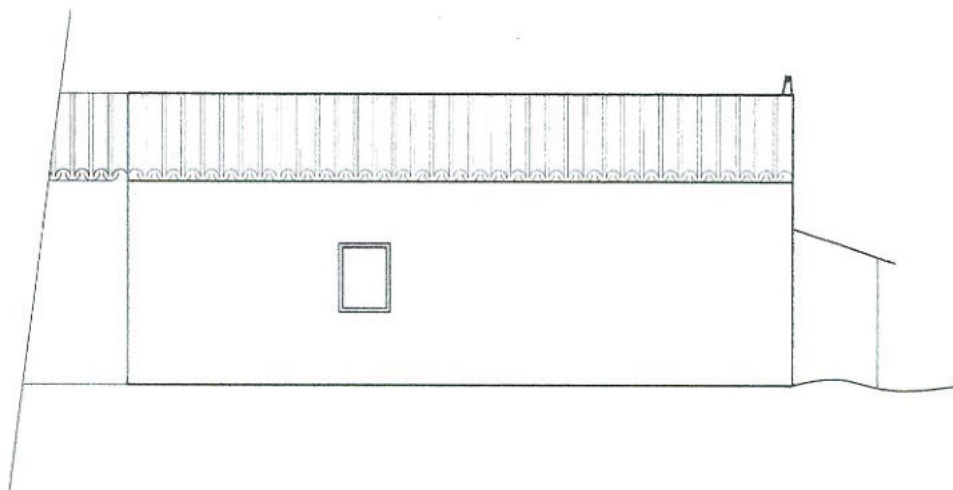


POSTERIOR

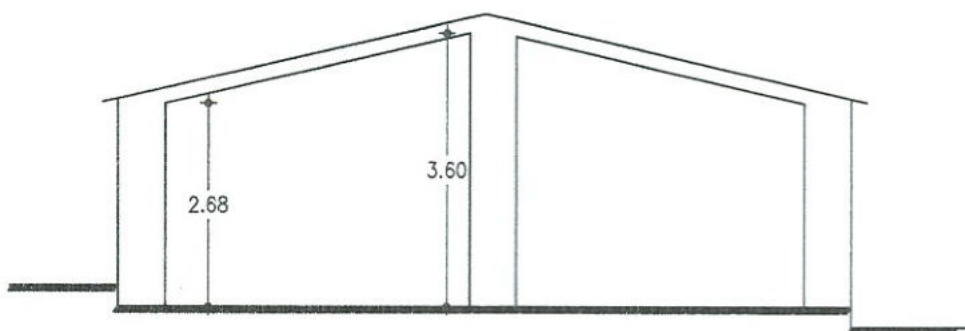


CORTE A-B



AZS PROJECTOS	REQUERENTE:	PROJECTO	
	LOCAL:	Arquitectura	
	SITIO DO CONCELHO	ESCALA:	DESENHO N°.
M / Ref:	OBRA:	1:100	
Engº. António Sequeira INSCRITO, ANET N°: 8383	CONTÉM	DATA:	
	ALÇADOS E CORTE		

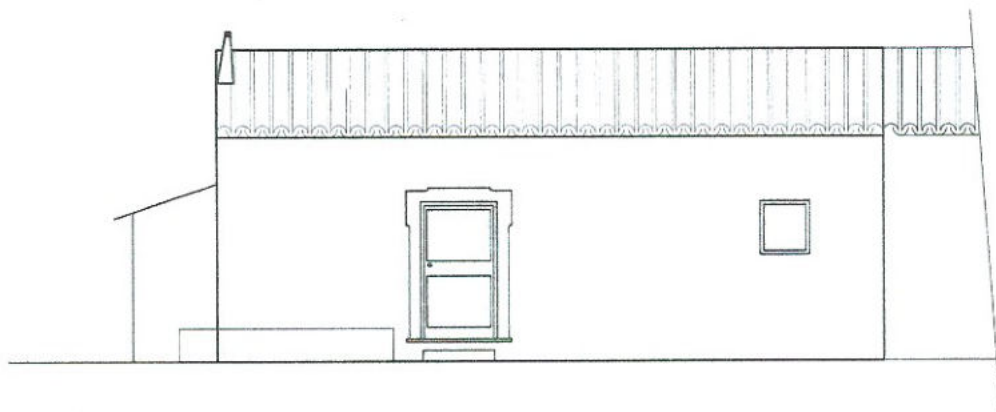

PRINCIPAL

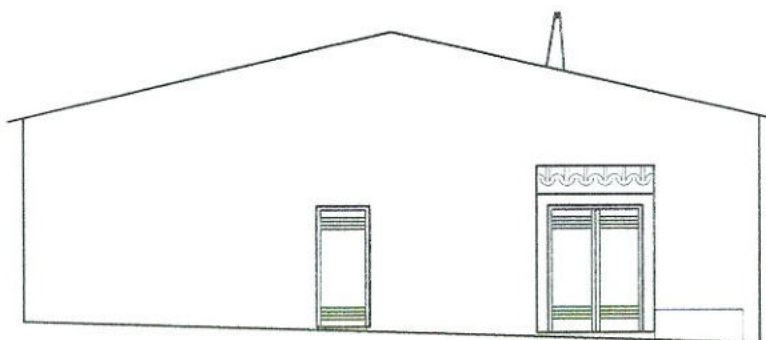

LATERAL ESQUERDO

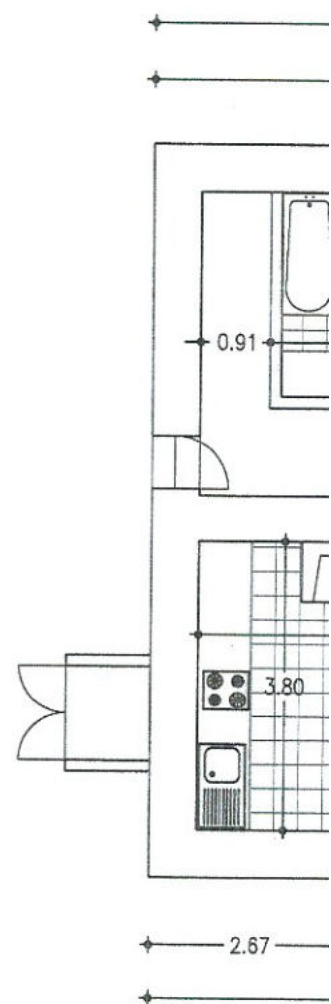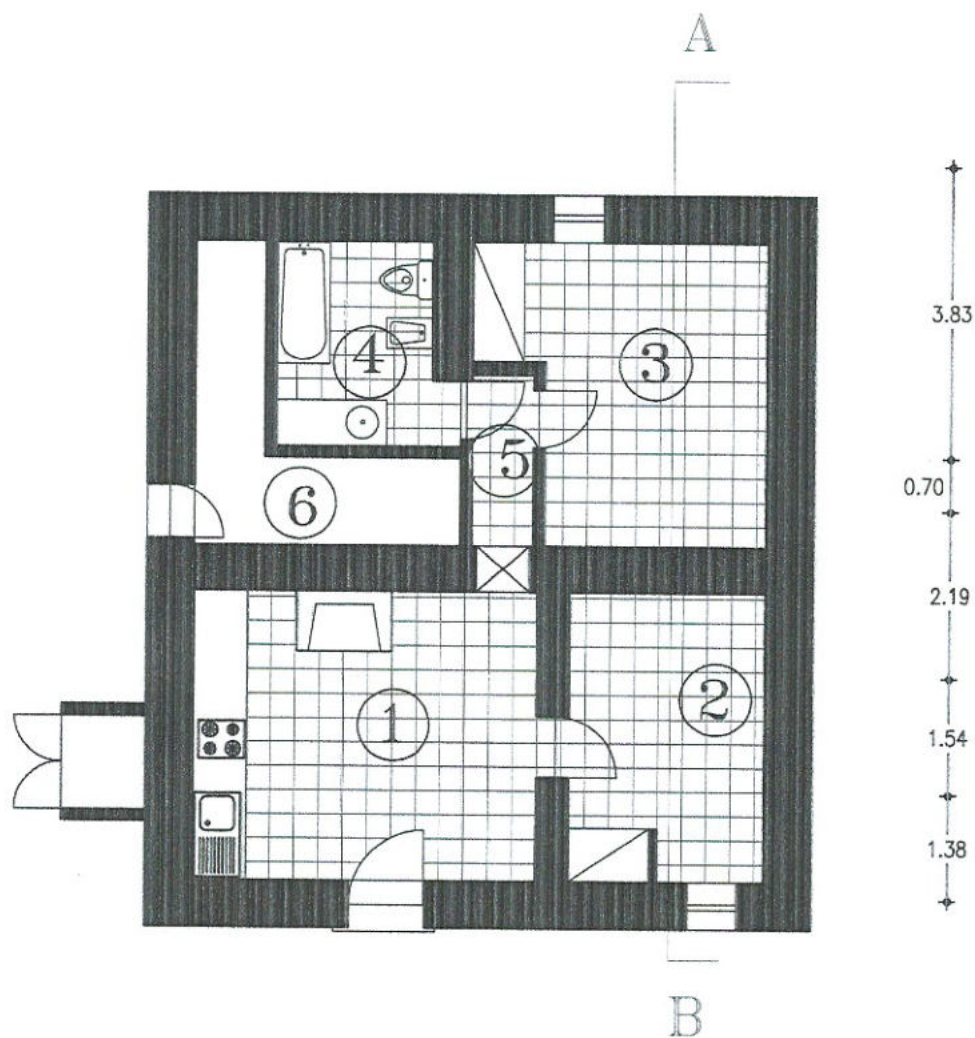


PLANTA DO PISO


PI

LEGENDA

1-COZINHA-----	17,10m ²
2-SALA-----	13,00m ²
3-QUARTO DE DORMIR-----	13,13m ²
4-WC-----	6,10m ²
5-CORREDOR-----	1,80m ²
6-ARRECADACÃO-----	6,60m ²

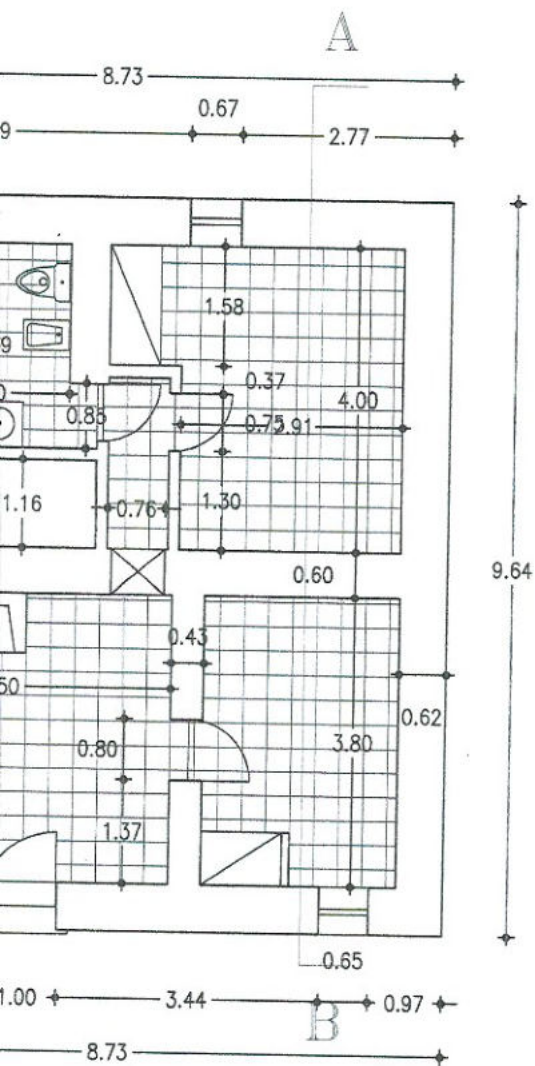


PLANTA DO PISO

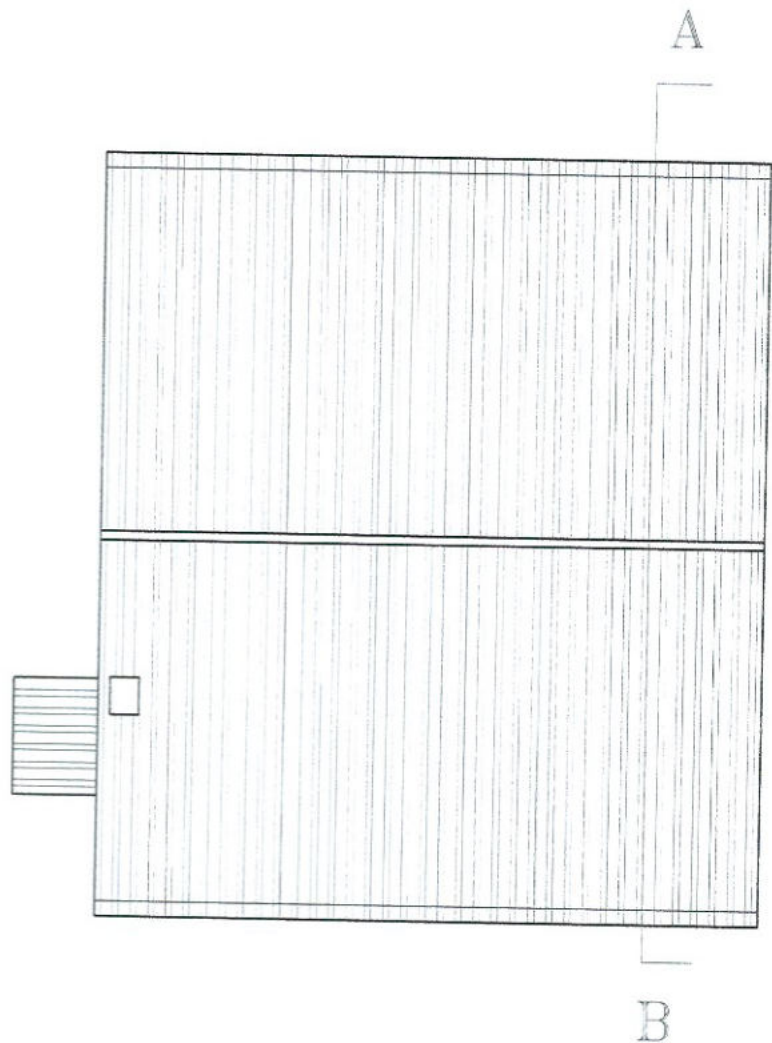

COBERTURA

[Handwritten signature]

AZS PROJECTOS	REQUERENTE:	PROJECTO	
	LOCAL:	Arquitectura	
M / Ref:	OBRA:	ESCALA:	DESENHO N°.
Engº. António Sequeira INSCRITO, ANET N°: 8383	SITIO DO CONCELHO	1:100	
	CONTÉM	DATA:	
	HABITAÇÃO		
	PLANTAS		

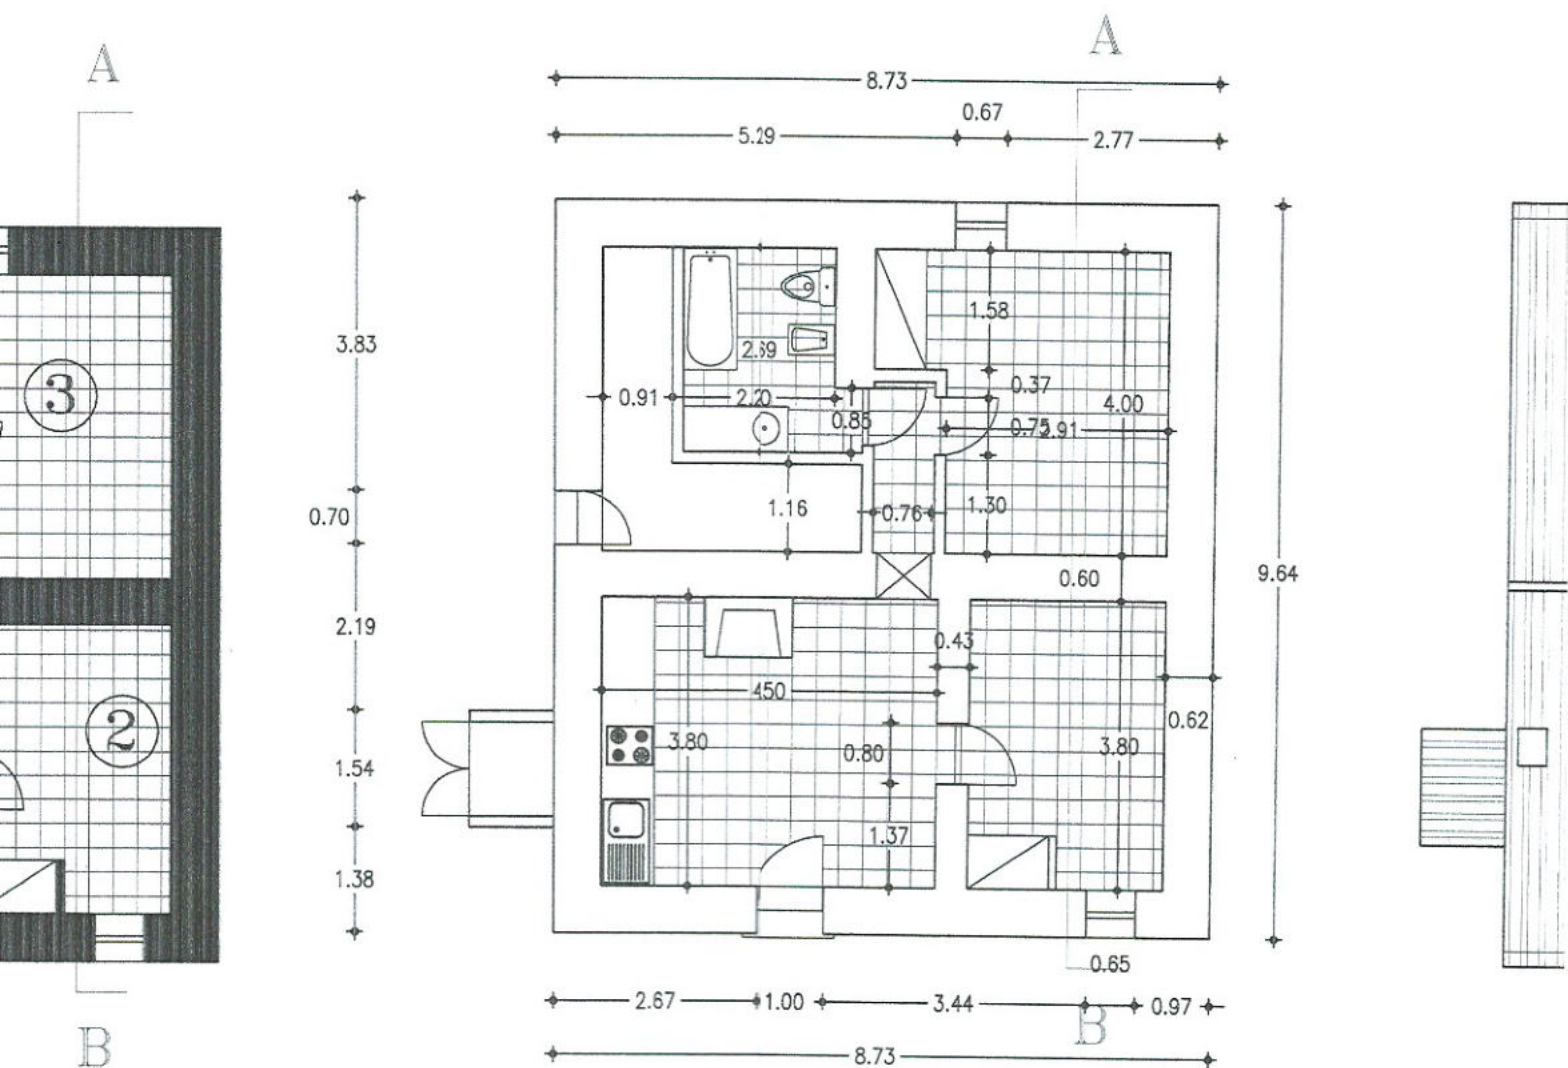

PISO

PLANTA DO PISO

LEGENDA

- 1-COZINHA-----17,10m²
- 2-SALA-----13,00m²
- 3-QUARTO DE DORMIR-13,13m²
- 4-WC-----6,10m²
- 5-CORREDOR-----1,80m²
- 6-ARRECADACÃO-----6,60m²

AZS PROJECTOS	REQUERENTE:
	LOCAL:
M / Ref:	OBRA:
Eng.º António Sequeira INSCRITO, ANET N.º: 8383	HABITAÇÃO
	CONTÉM PLANTAS