

EXTRATO DE ORTOFOTOMAPAS

Escala: 1:1000

# CÂMARA MUNICIPAL DE OLHÃO

Identificação do Requerente:





EXTRATO DA PLANTA DE CARTOGRAFIA 1/10000

Escala: 1:10000

# CÂMARA MUNICIPAL DE OLHÃO

Identificação do Requerente:

Freguesia: Local: Corroios UF Moncarapacho e Fuseta O Quatrim do Sul O Praia dos Cavacos



EXTRATO DA CARTOGRAFIA MILITAR

Escala: 1:25000

#### CÂMARA MUNICIPAL DE OLHÃO

Identificação do Requerente:

Local: Corroios Freguesia: UF Moncarapacho e Fuseta Belo Romão Quatrim Bias do Norte Belo Romão do Norte Quatrim Quatrim do Sul Marim Praia dos Cavacos Marim do Peixe Rei Passo Aquamarim 96 Nhote da Barrinha



EXTRATO DA PLANTA DE ORDENAMENTO

Escala: 1:25000


### CÂMARA MUNICIPAL DE OLHÃO

Identificação do Requerente:





#### EXTRATO DA PLANTA DE ORDENAMENTO

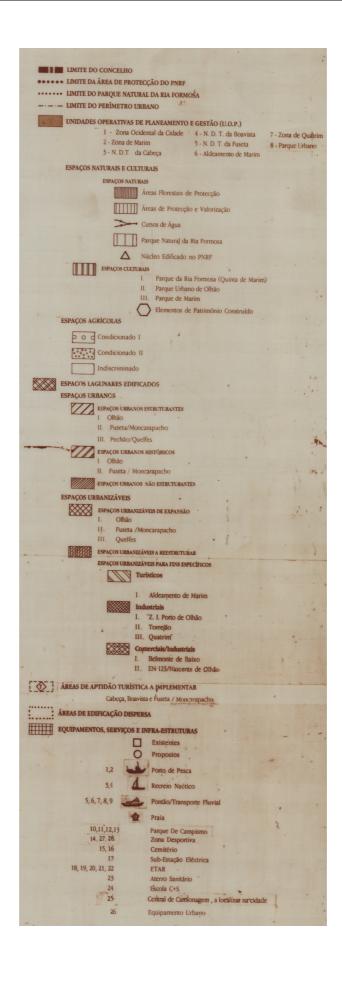



#### EXTRATO DA PLANTA DE ORDENAMENTO DE SÍNTESE

ALTERAÇÃO SIMPLIFICADA ao abrigo do Artigo n7.2º-A do Decreto-Lei nº10/2024, de 8 de Janeiro

Escala: 1:25000

### CÂMARA MUNICIPAL DE OLHÃO


Identificação do Requerente:





#### EXTRATO DA PLANTA DE ORDENAMENTO DE SÍNTESE

ALTERAÇÃO SIMPLIFICADA ao abrigo do Artigo n7.2º-A do Decreto-Lei nº10/2024, de 8 de Janeiro

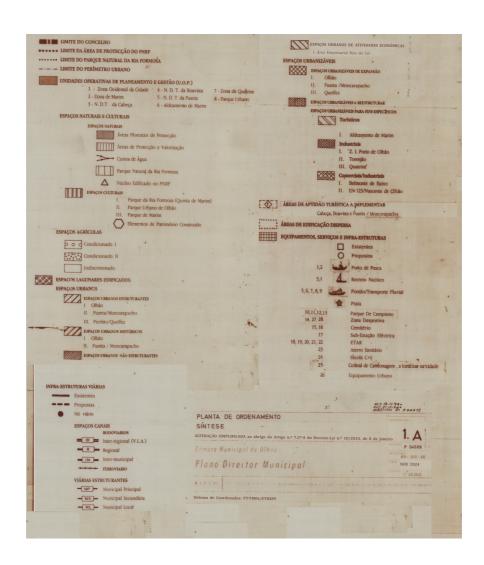



EXTRATO DA PLANTA DE CONDICIONANTES - SERVIDÕES ESPECIAIS

Escala: 1:25000

### CÂMARA MUNICIPAL DE OLHÃO

Identificação do Requerente:





EXTRATO DA PLANTA DE CONDICIONANTES - SERVIDÕES ESPECIAIS





Escala: 1:25000


### CÂMARA MUNICIPAL DE OLHÃO

Identificação do Requerente:

Freguesia: Local: Corroios UF Moncarapacho e Fuseta



município de Olhão EXTRATO DA PLANTA DE CONDICIONANTES - SERVIDÕES E RESTRIÇÕES

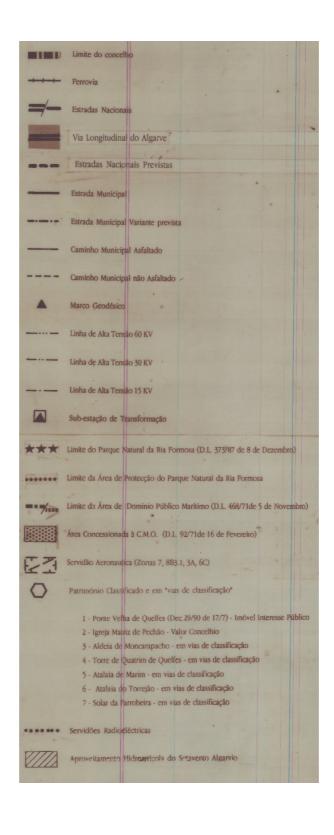




EXTRATO DA PLANTA DE CONDICIONANTES - RAN

Escala: 1:25000

# CÂMARA MUNICIPAL DE OLHÃO

Identificação do Requerente:

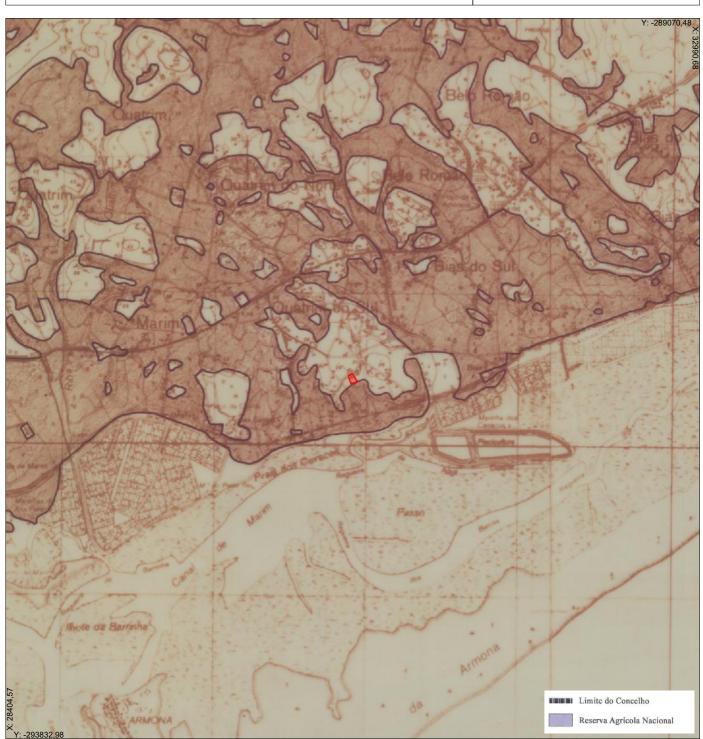



EXTRATO DA PLANTA DE CONDICIONANTES - REN

Escala: 1:25000

### CÂMARA MUNICIPAL DE OLHÃO

Identificação do Requerente:

Freguesia: Local: Corroios UF Moncarapacho e Fuseta Belo Romão Bias do Norte Belo Romão do Norte



#### EXTRATO DA PLANTA DE CONDICIONANTES - REN

#### LEGENDA

# Legenda

Cartografia base
Limites administrativos (CAOP 2019)  Concelho de Olhão Outros concelhos
Ground-truthing
Cartas Militares (2008)
Outros elementos
Isobatimetria Continente (IH 8m - 30m)
Proposta REN Bruta
Exclusões propostas
Áreas de proteção do litoral
Praias
Dunas costeiras
Barreiras detríticas
Sapais
Faixa terrestre de proteção costeira
Águas de transição - leitos
Águas de transição - margens
Faixa de proteção das águas de transição
Faixa marítima de proteção costeira
Áreas relevantes para a sustentabilidade do ciclo hidrológico terrestre
Cursos de água - leitos
Cursos de água - margens
Áreas estratégicas de infiltração e de proteção e recarga de aquíferos
Áreas de prevenção de riscos naturais
Zonas ameaçadas pelo mar
Zonas ameaçadas pelas cheias
Áreas de elevado risco de erosão hídrica do solo




EXTRATO DE PERIGOSIDADE

Escala: 1:25000

# CÂMARA MUNICIPAL DE OLHÃO

Identificação do Requerente:

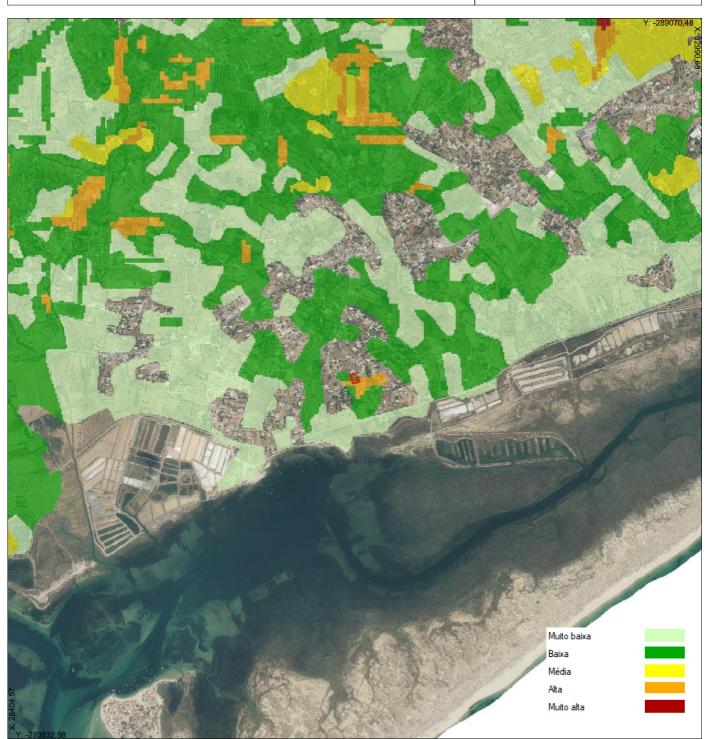




CARTA DE OCUPAÇÃO DO SOLO

Escala: 1:25000

# CÂMARA MUNICIPAL DE OLHÃO

Identificação do Requerente:

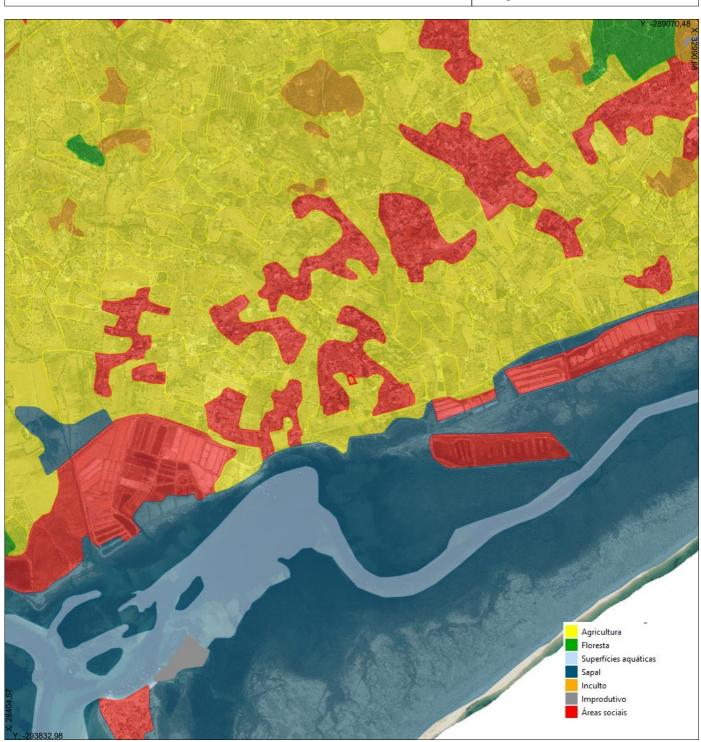

#### EXTRATO DA PLANTA DE ORDENAMENTO 2A

Escala: 1:25000

# CÂMARA MUNICIPAL DE OLHÃO

Identificação do Requerente:

Freguesia: Local: Corroios UF Moncarapacho e Fuseta



#### Legenda

Limite do Concelho de Olhão

Plano de Ordenamento da Orla Costeira(POOC)Vilamoura-Vila Real de St.António Limite do POOC no concelho de Olhão

Tipologias e Espaços no POOC Vilamoura-Vila Real de St.António SOLO URBANO

- Espaços Urbanizados Consolidados
- Espaços de Urbanização Programada

#### **SOLO RURAL**

#### Espaços Naturais

- 3 Praias
- 4 Dunas
- 5 Espaço Lagunar uso condicionado
- 6 Espaço Lagunar uso restrito
- z Espaço Lagunar uso sustentável dos recursos
- 8 Área Húmida e Áreas Ameaçadas pelas Cheias
- Linhas de Água e Margens
- 10 Áreas Complementares de Conservação da Natureza
  - 11 Áreas de Enquadramento
- 12 Espaços agrícolas
- Espaços de Produção Aquícola
- Espaços Edificados a Renaturalizar
- 15 Espaços Edificados a Reestruturar
- 16 Equipamentos, Serviços e Infraestruturas

#### Área Marítima - Espaços Naturais

Faixa Marítima de Protecção


# Faixas de protecção em litoral baixo e arenoso Faixa de migração das barras de maré Faixa de susceptibilidade no galgamento intermédio ou elevado Faixa contendo relevo dunar frontal estabelecido e activo

#### EXTRATO DA PLANTA DE ORDENAMENTO 1A

Escala: 1:25000

# CÂMARA MUNICIPAL DE OLHÃO

Identificação do Requerente:

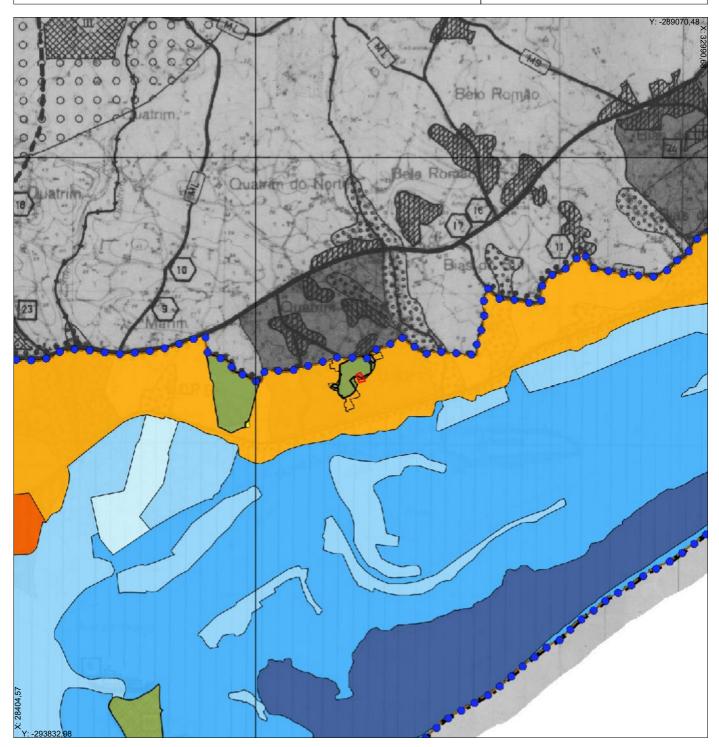



# Legenda

Limite do Concelho de Olhão

Espaço Natural do Parque Natural da Ria Formosa

Limite do Parque Natural da Ria Formosa

Tipologias sujeitas a regimes de Proteção

Área não Abrangida

Área terrestre de intervenção do POPNRF

Proteção Parcial

Proteção Complementar Tipo I

Proteção Complementar Tipo II

Área costeira e lagunar de intervenção do POPNRF

Proteção Total

Proteção Parcial Tipo I

Proteção Parcial Tipo II

Proteção Complementar



#### EXTRATO DA PLANTA DE ORDENAMENTO

Áreas objeto de exceção à suspensao das normas do PDM de Olhão, nos termos do disposto no nº4 do artigo 199º do RJIGT

Escala: 1:25000

### CÂMARA MUNICIPAL DE OLHÃO


Identificação do Requerente:





#### EXTRATO DA PLANTA DE ORDENAMENTO

Áreas objeto de exceção à suspensao das normas do PDM de Olhão, nos termos do disposto no nº4 do artigo 199º do RJIGT

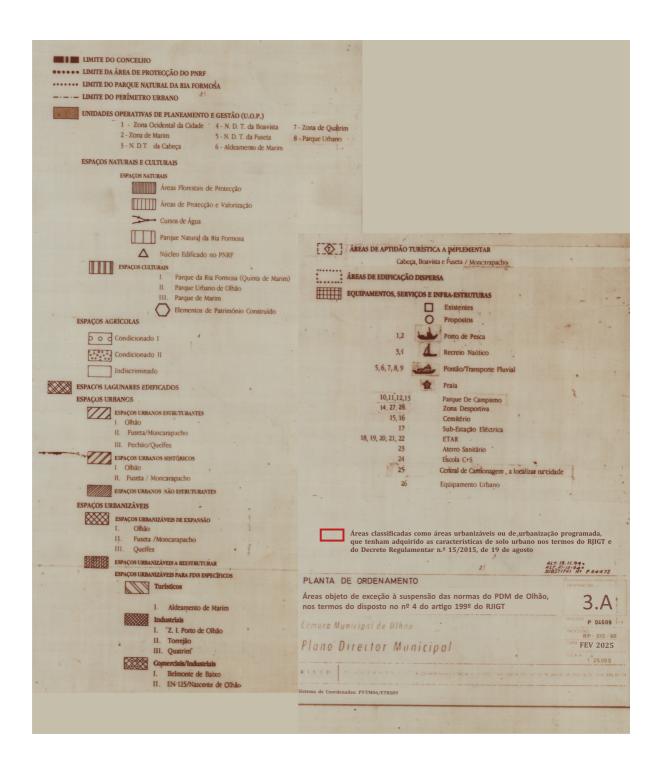




EXTRATO DA PLANTA DE ZONAMENTO

Áreas objeto de exceção à suspensao das normas do PDM de Olhão, nos termos do disposto no nº4 do artigo 199º do RJIGT

Escala: 1:25000

### CÂMARA MUNICIPAL DE OLHÃO

Identificação do Requerente:

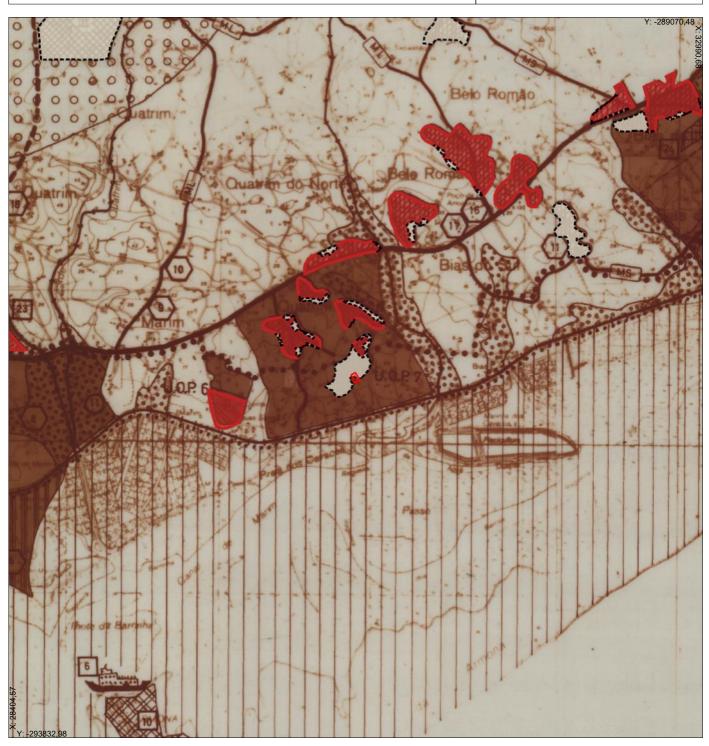



# PLANO DIRETOR MUNICIPAL EXTRATO DA PLANTA DE ZONAMENTO

Áreas objeto de exceção à suspensao das normas do PDM de Olhão, nos termos do disposto no nº4 do artigo 199º do RJIGT

