


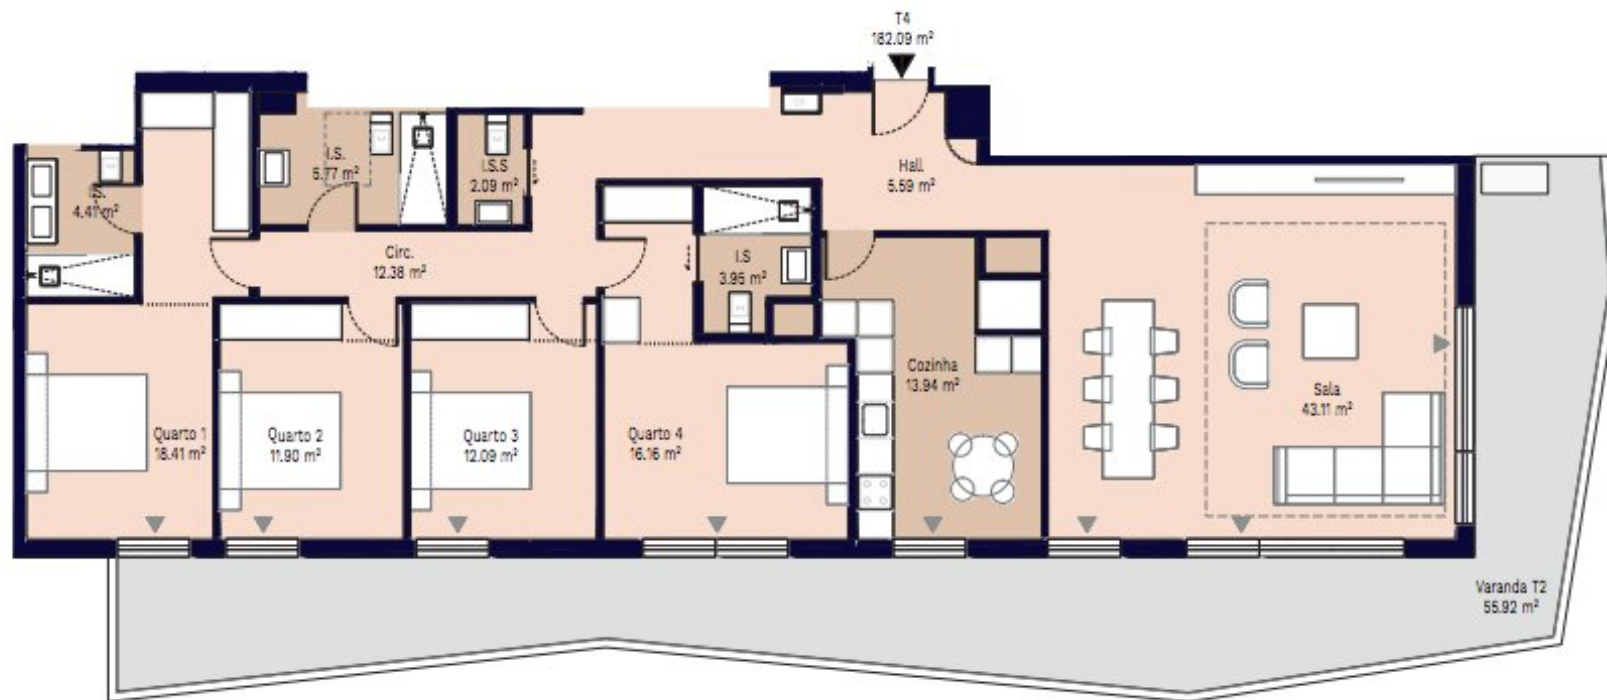

ESCALA GRÁFICA



O presente plano comercial, que inclui uma parte gráfica e dados relativos a superfícies, pode ser objeto de modificações ordenadas pelos organismos públicos competentes e/ou exigências técnicas ou jurídicas, desde que estejam justificadas e não impliquem alterações substanciais. O mobiliário, incluindo móveis de cozinha e eletrodomésticos, mostrado não está incluído e o equipamento do imóvel será o indicado na correspondente memória de qualidades.



Alojamento: **16 - C**

Superfícies:

Superfície interna útil*	151,58 m ²
Superfície externa útil	55,92 m ²
Área construída	182,09 m ²
Área construída incluindo ZZCC	240,34 m ²

*Área de armazenamento incluída na área útil da superfície interior.

Localização

TORRE 3 CASTELOS, PARCELA B5



DÉCIMO SEXTO ANDAR

