


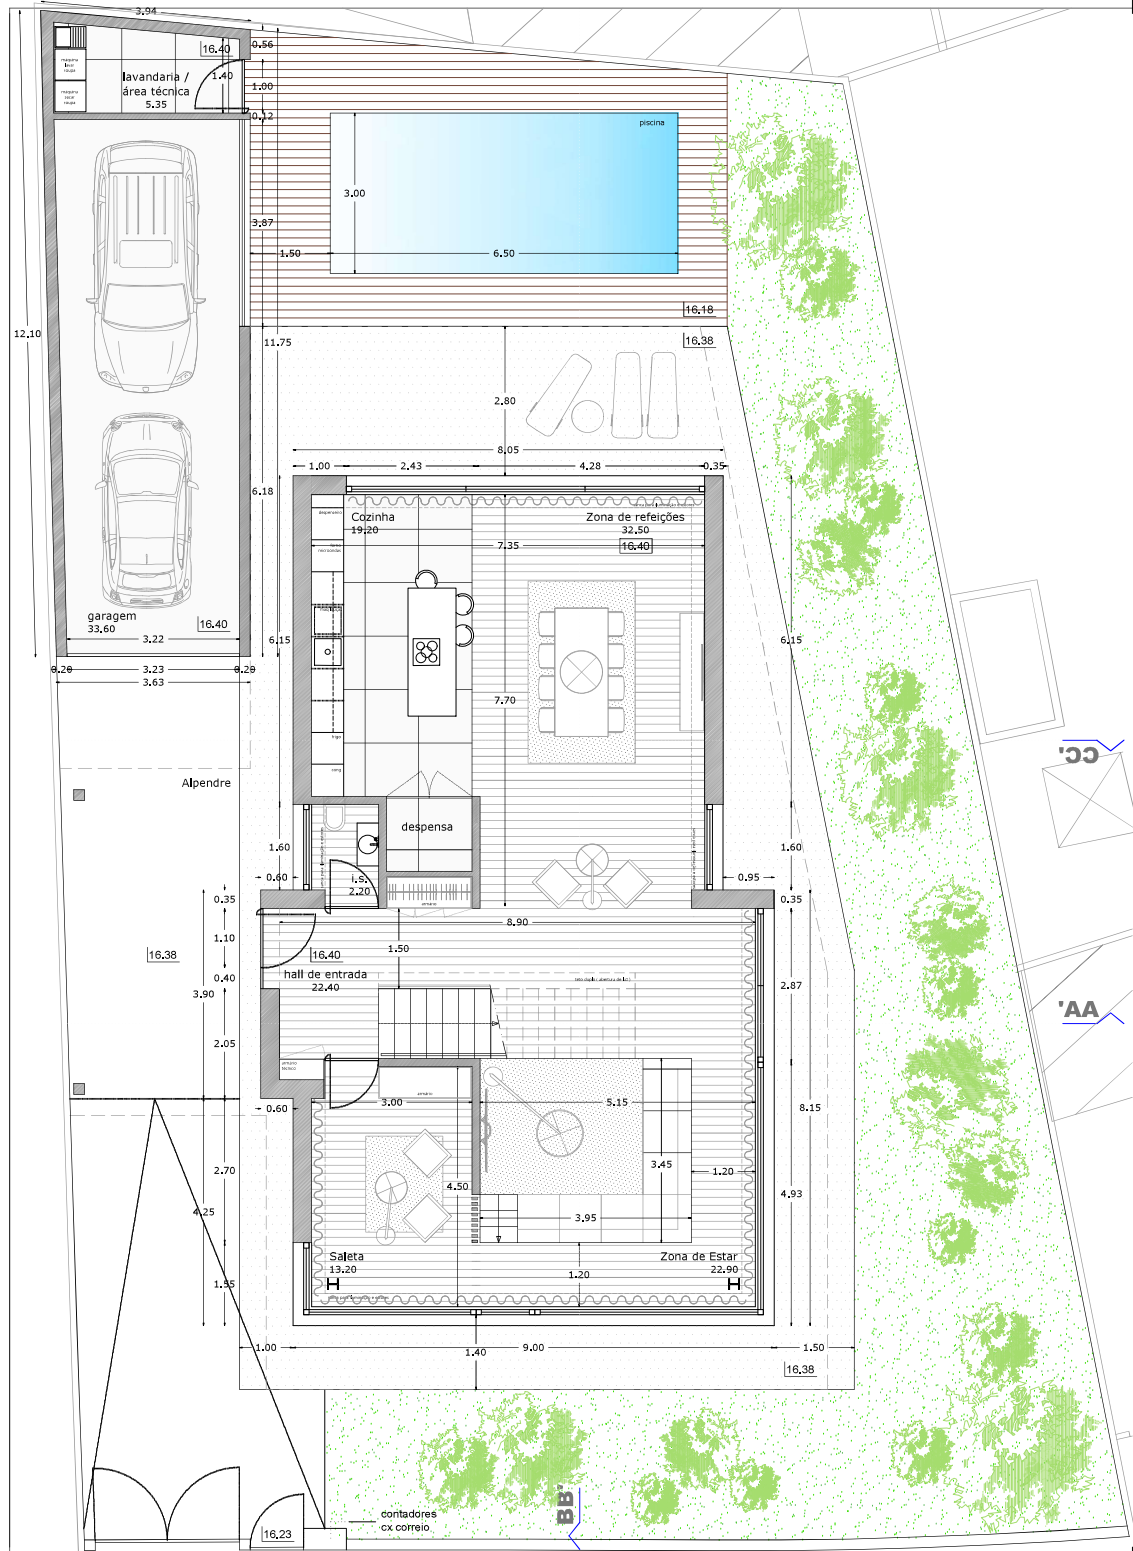


MAPA DE MEDIÇÕES

1. Áreas de construção da operação urbanística

| Edifício<br>Identificação<br>dos pisos | Áreas (m²)               |                            |                                   |                                                 |                                      |                     |
|----------------------------------------|--------------------------|----------------------------|-----------------------------------|-------------------------------------------------|--------------------------------------|---------------------|
|                                        | Área bruta de construção | Área sótãos não habitáveis | Áreas destinadas a zonas técnicas | Aparcamento e áreas destinadas a estacionamento | Áreas destinadas a terraços/varandas | Telhados / Alpendre |
| R/Chão                                 | 138.10m²                 |                            | 6.70m²                            | 36.00m²                                         |                                      | 20.20m²             |
| Piso                                   | 138.10m²                 |                            |                                   |                                                 | 60.00m²                              |                     |
| Recuado                                | 65.70m²                  |                            |                                   |                                                 | 132.40m²                             |                     |
| TOTAL                                  | 341.90m²                 |                            | 6.70m²                            | 36.00m²                                         | 192.40m²                             | 20.20m²             |

2. Estacionamento

|            | Veículos Ligeiros |             |           |             | Veículos Pesados |             |           |             |
|------------|-------------------|-------------|-----------|-------------|------------------|-------------|-----------|-------------|
|            | privado           |             | público   |             | privado          |             | público   |             |
|            | Área (m²)         | N.º lugares | Área (m²) | N.º lugares | Área (m²)        | N.º lugares | Área (m²) | N.º lugares |
| Coberto    | 38.00m²           | 2           |           |             |                  |             |           |             |
| Descoberto | 20.20m²           | 1           |           |             |                  |             |           |             |
| TOTAL      | 58.20m²           | 3           |           |             |                  |             |           |             |

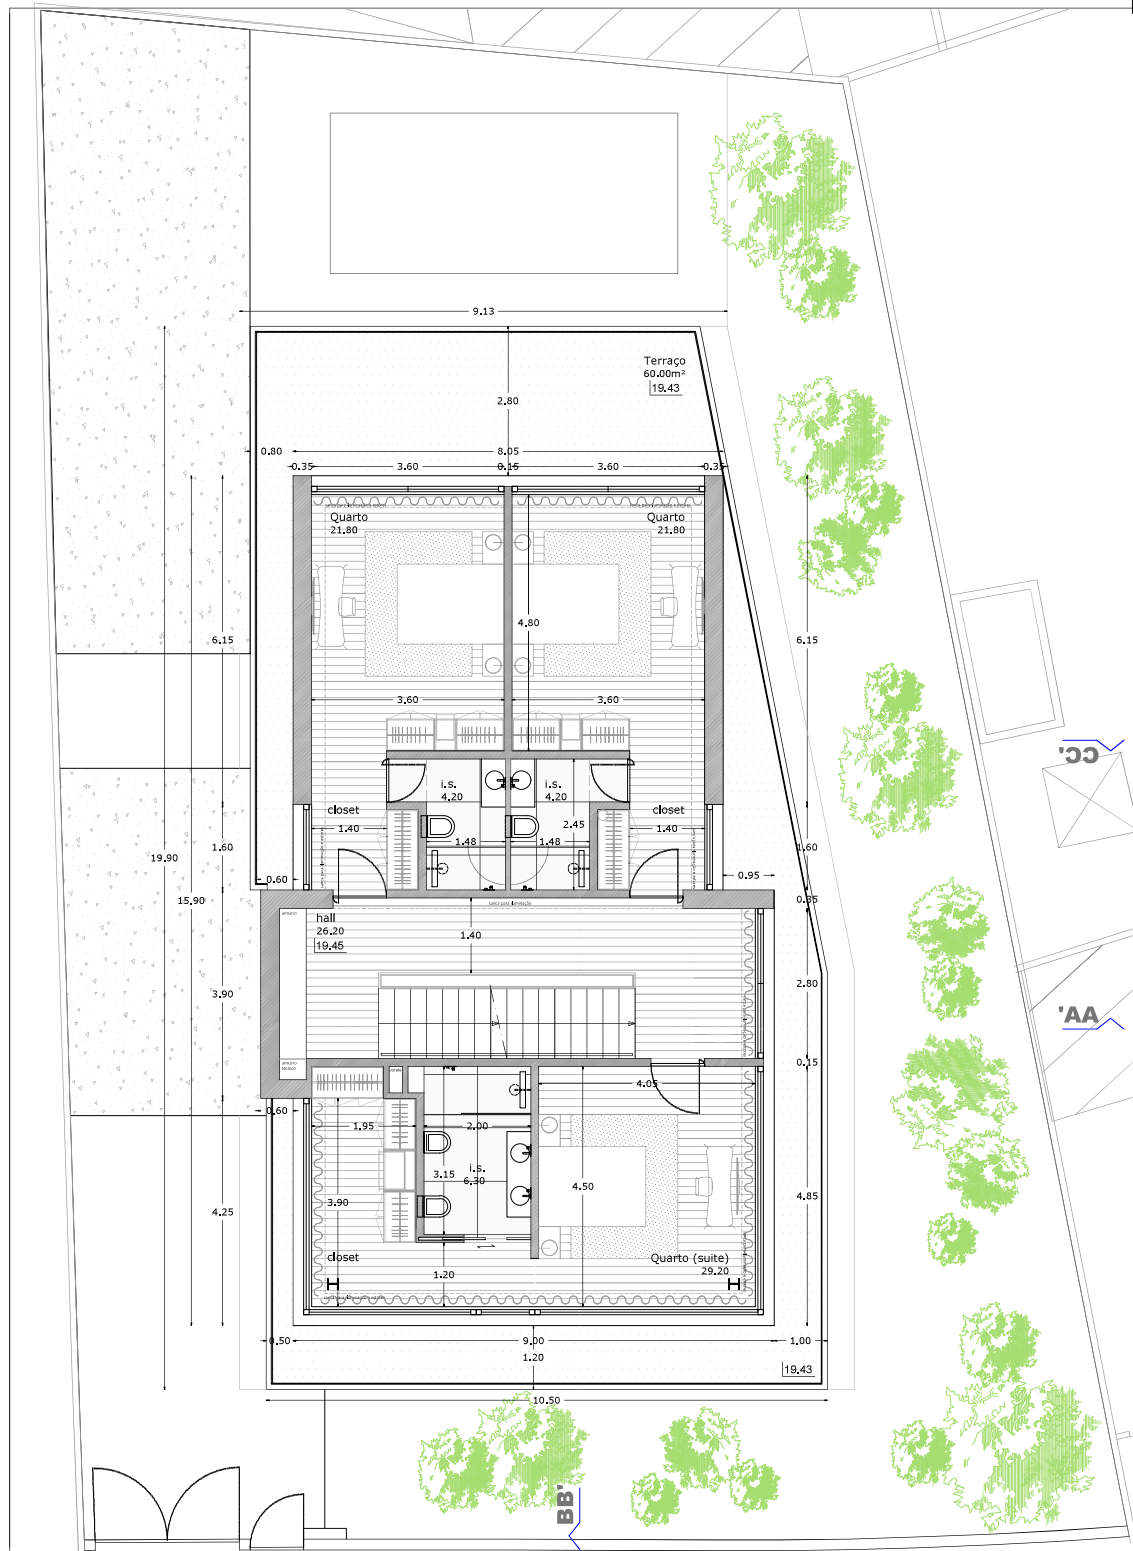


MAPA DE MEDIÇÕES

1. Áreas de construção da operação urbanística

| Edificação<br>Identificação<br>dos pisos | Áreas ( m²)              |                            |                                   |                                                 |                                      |                     |
|------------------------------------------|--------------------------|----------------------------|-----------------------------------|-------------------------------------------------|--------------------------------------|---------------------|
|                                          | Área bruta de construção | Área sótãos não habitáveis | Áreas destinadas a zonas técnicas | Aparcamento e áreas destinadas a estacionamento | Áreas destinadas a terraços/varandas | Telhados / Alpendre |
| R/Chão                                   | 138.10m²                 |                            | 6.70m²                            | 36.00m²                                         |                                      | 20.20m²             |
| Piso                                     | 138.10m²                 |                            |                                   |                                                 | 60,00m²                              |                     |
| Recuado                                  | 65,70m²                  |                            |                                   |                                                 | 132.40m²                             |                     |
| TOTAL                                    | 341,90m²                 |                            | 6,70m²                            | 36,00m²                                         | 192,40m²                             | 20,20m²             |

2. Estacionamento

|            | Veículos Leigos |             |           |             | Veículos Pesados |             |           |             |
|------------|-----------------|-------------|-----------|-------------|------------------|-------------|-----------|-------------|
|            | privado         |             | público   |             | privado          |             | público   |             |
|            | Área (m²)       | N.º Lugares | Área (m²) | N.º Lugares | Área (m²)        | N.º Lugares | Área (m²) | N.º Lugares |
| Coberto    | 38.00m²         | 2           |           |             |                  |             |           |             |
| Descoberto | 20.20m²         | 1           |           |             |                  |             |           |             |
| TOTAL      | 58.20m²         | 3           |           |             |                  |             |           |             |

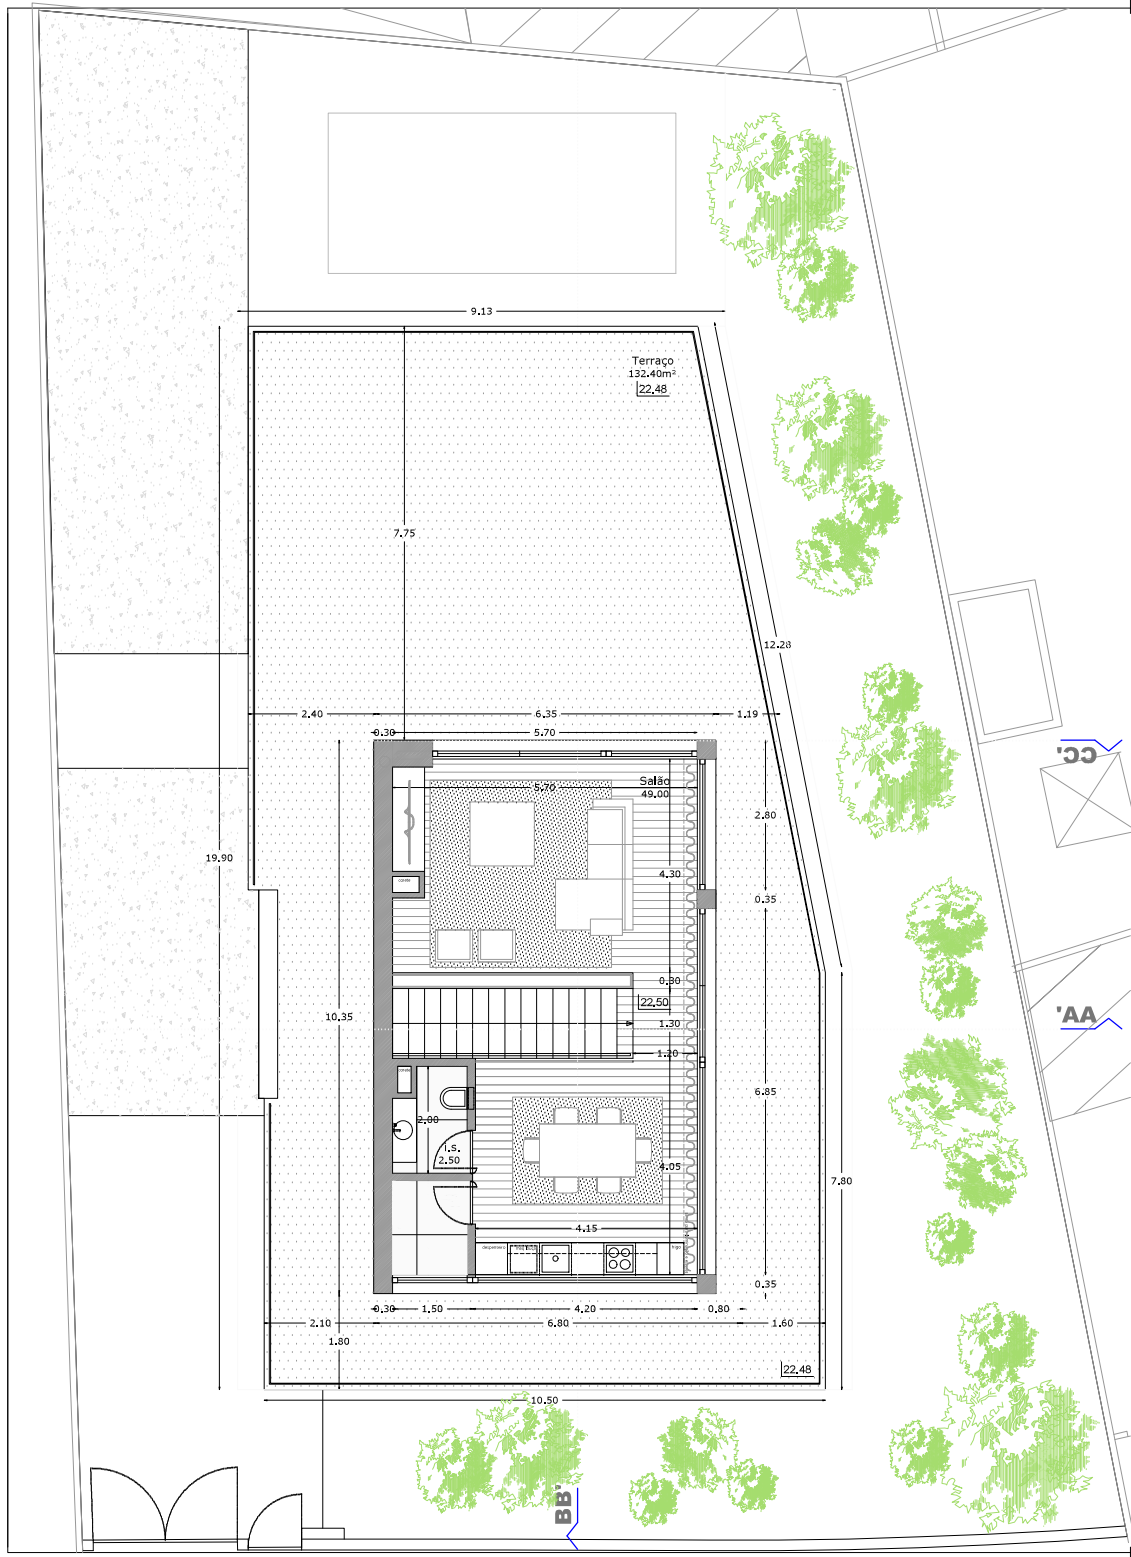

## MAPA DE MEDIÇÕES

### 1. Áreas de construção da operação urbanística

| Edificação<br>Identificação<br>dos pisos | Áreas ( m²)                 |                               |                                      |                                                       |                                         |                        |
|------------------------------------------|-----------------------------|-------------------------------|--------------------------------------|-------------------------------------------------------|-----------------------------------------|------------------------|
|                                          | Área bruta de<br>construção | Área sótãos não<br>habitáveis | Áreas destinadas a<br>zonas técnicas | Aparcamento<br>e áreas destinadas a<br>estacionamento | Áreas destinadas a<br>terraços/varandas | Telhados /<br>Alpendre |
| R/Chão                                   | 138.10m²                    |                               | 6.70m²                               | 36.00m²                                               |                                         | 20.20m²                |
| Piso                                     | 138.10m²                    |                               |                                      |                                                       | 60.00m²                                 |                        |
| Recuado                                  | 65.70m²                     |                               |                                      |                                                       | 132.40m²                                |                        |
| <b>TOTAL</b>                             | <b>341.90m²</b>             |                               | <b>6.70m²</b>                        | <b>36.00m²</b>                                        | <b>192.40m²</b>                         | <b>20.20m²</b>         |

### 2. Estacionamento

|              | Veículos Ligeiros |             |           |             | Veículos Pesados |             |           |             |
|--------------|-------------------|-------------|-----------|-------------|------------------|-------------|-----------|-------------|
|              | privado           |             | público   |             | privado          |             | público   |             |
|              | Área (m²)         | N.º lugares | Área (m²) | N.º lugares | Área (m²)        | N.º lugares | Área (m²) | N.º lugares |
| Coberto      | 38.00m²           | 2           |           |             |                  |             |           |             |
| Descoberto   | 20.20m²           | 1           |           |             |                  |             |           |             |
| <b>TOTAL</b> | <b>58.20m²</b>    | <b>3</b>    |           |             |                  |             |           |             |