

INTIMAS AS MEDIDAS DEVER SER RESTRITAS EM OBRA

- QUALQUER ALTERAÇÃO OU SUBSTITUIÇÃO DE MATERIAS E/OU DE SOLUÇÕES DEVERÁ TER A APROVAÇÃO DO AUTOR DO PROJECTO
- EM TODOS OS CASOS DE DIVERGÊNCIA OU DISPARIDADES DOS VÁRIOS ELEMENTOS DE PROJECTO DEVERÁ O EMPREITEIRO CONTACTAR O AUTOR DO PROJECTO ANTES DA EXECUÇÃO DOS TRABALHOS



DESCRIÇÃO	ÁREA [m²]
ÁREA DE PAVIMENTO	14.820
ÁREA DE IMPLANTAÇÃO	614,40
ÁREA DE CONSTRUÇÃO TOTAL	1154,40
ÁREA DE TERREÇO TOTAL	874,00
ÁREA ÚTIL TOTAL	804,40
ÁREA IMPLANTADA TOTAL	641,20
ÁREA DE ESTACIONAMENTO TOTAL	109,40
ÁREA DE ESTACIONAMENTO A PAVIMENTAR	170,00
ÁREA IMPLANTADA	1.407,04
ÁREA DE CESSÃO AO DOMÍNIO PÚBLICO	300,20

VOLUMETRIA	4476,76 m³
VEÍCULOS / NÚMERO DE FOGOS = 13	8
Nº ESTACIONAMENTO PRIVADO GAE	16
Nº ESTACIONAMENTO EXISTENTE PÚBLICO	11
Nº ESTACIONAMENTO PÚBLICO PROPOSTO	4
Nº PISOS ACIMA DA COTA DE SOLERA	2
Nº PISOS ABaixo DA COTA DE SOLERA - ESTACIONAMENTO	1

COTA DE SOLERA	[31,05] a [33,00]
COTA	1,70 m

- PAVIMENTO CERÂMICO
- VELVA
- VEGETAÇÃO / SEBE ARBUSTIVA
- ÁGUA (PISCINA)
- ÁRVORES
- LIMITE DO PÉDREGO
- LIMITE DA CONTRUÇÃO

ÁREAS DE CESSÃO AO DOMÍNIO PÚBLICO

276,10 M2

ÁREAS DE UTILIZAÇÃO COLECTIVA - PASSADOS PROPORCIONAIS À COTA DA PÉDREGO - ESTACIONAMENTO PÚBLICO PROPORCIONAIS À COTA DA PÉDREGO

52,11 M2

ESPAÇOS VERDES DE UTILIZAÇÃO COLECTIVA



NOTAS AO PROJETO DEVE SER RESPECTADA A COTA

- QUALQUER ALTERAÇÃO OU SUBSTITUIÇÃO DE MATERIAIS E/OU DE DIMENSÕES DEVE TER A APROVAÇÃO DO AUTOR DO PROJETO

- EM TODOS OS CASOS DE DÚVIDA POR EVENTUAL INTERPRETAÇÃO DOS DIFERENTES ELEMENTOS DO PROJETO GERAL O EMPREENHEIRO CONECTAR O AUTOR DO PROJETO ANTES DA EXECUÇÃO DOS TRABALHOS

LEGENDA GVC-ESTACIONAMENTO

DESIGNAÇÃO / PROPRIETÁRIO	ÁREA [m²]
ÁREA DE CONSTRUÇÃO DO PISO	730,55
ÁREA ÚTIL DO PISO	685,88

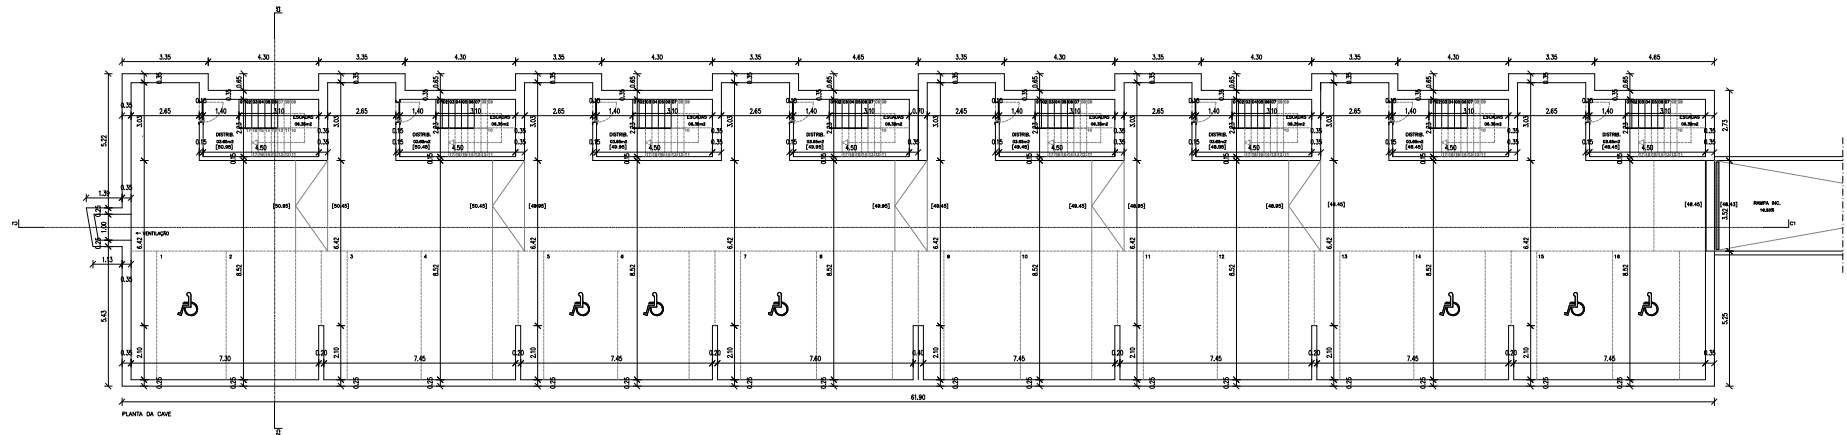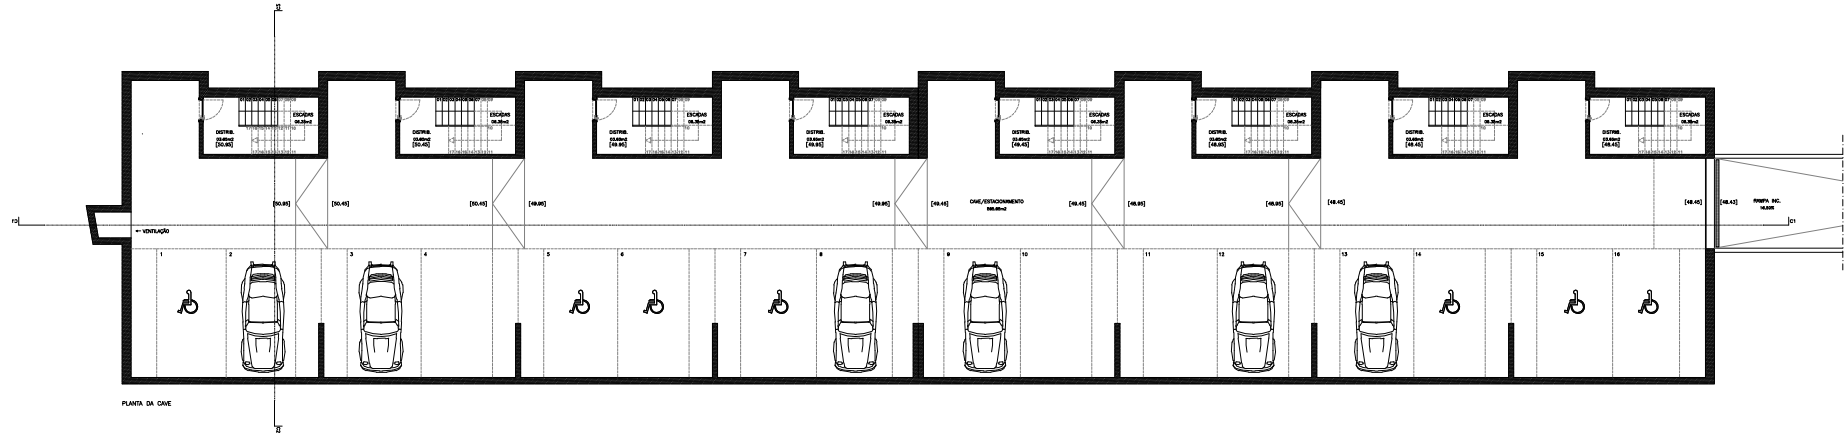

NOTA:

- TODAS AS MEDIDAS DEVEM SER REPRODUTIVAS EM CORA
- QUALQUER ALTERAÇÃO OU SUBSTITUIÇÃO DE MATERIAIS E/OU DE DIMENSÕES DEVE TER A APROVAÇÃO DO AUTOR DO PROJETO
- EM TODOS OS CASOS DE DÚVIDA POR EVENTUAL INDETERMINAÇÃO OU DIVERGÊNCIA DOS DADOS DO PROJETO GERAL O EMPREENHEIRO CONECTAR O AUTOR DO PROJETO ANTES DA EXECUÇÃO DOS TRABALHOS

LEGENDA A - RES DO CHÃO

DESCRIÇÃO / PROPOSTA	ÁREA [m²]
ÁREA DE IMPLANTAÇÃO	76,80
ÁREA DE CONSTRUÇÃO DO PISO	76,80
ÁREA DE TERRAÇOS COBERTOS DO PISO	13,70
ÁREA ÚTL DO PISO	60,40
ÁREA HABITÁVEL	60,15
COTA DE SOLERA	[61,60]
ÁREA DO LOCOMOTORIO	84,80

ÁREAS TOTAIS

ÁREA DE CONSTRUÇÃO TOTAL	144,30
ÁREA DE TERRAÇOS TOTAL	27,40
ÁREA ÚTL TOTAL	113,08
ÁREA DA PRÓPRIA	19,38

LEGENDA B - RES DO CHÃO

DESCRIÇÃO / PROPOSTA	ÁREA [m²]
ÁREA DE IMPLANTAÇÃO	76,80
ÁREA DE CONSTRUÇÃO DO PISO	76,80
ÁREA DE TERRAÇOS COBERTOS DO PISO	13,70
ÁREA ÚTL DO PISO	60,40
ÁREA HABITÁVEL	60,15
COTA DE SOLERA	[61,60]
ÁREA DO LOCOMOTORIO	84,80

ÁREAS TOTAIS

ÁREA DE CONSTRUÇÃO TOTAL	144,30
ÁREA DE TERRAÇOS TOTAL	27,40
ÁREA ÚTL TOTAL	113,08
ÁREA DA PRÓPRIA	23,97

LEGENDA C - RES DO CHÃO

DESCRIÇÃO / PROPOSTA	ÁREA [m²]
ÁREA DE IMPLANTAÇÃO	76,80
ÁREA DE CONSTRUÇÃO DO PISO	76,80
ÁREA DE TERRAÇOS COBERTOS DO PISO	13,70
ÁREA ÚTL DO PISO	60,40
ÁREA HABITÁVEL	60,15
COTA DE SOLERA	[61,60]
ÁREA DO LOCOMOTORIO	87,30

ÁREAS TOTAIS

ÁREA DE CONSTRUÇÃO TOTAL	144,30
ÁREA DE TERRAÇOS TOTAL	27,40
ÁREA ÚTL TOTAL	113,08
ÁREA DA PRÓPRIA	23,97

LEGENDA D - RES DO CHÃO

DESCRIÇÃO / PROPOSTA	ÁREA [m²]
ÁREA DE IMPLANTAÇÃO	76,80
ÁREA DE CONSTRUÇÃO DO PISO	76,80
ÁREA DE TERRAÇOS COBERTOS DO PISO	13,70
ÁREA ÚTL DO PISO	60,40
ÁREA HABITÁVEL	60,15
COTA DE SOLERA	[61,60]
ÁREA DO LOCOMOTORIO	87,30

ÁREAS TOTAIS

ÁREA DE CONSTRUÇÃO TOTAL	144,30
ÁREA DE TERRAÇOS TOTAL	27,40
ÁREA ÚTL TOTAL	113,08
ÁREA DA PRÓPRIA	24,50

LEGENDA E - RES DO CHÃO

DESCRIÇÃO / PROPOSTA	ÁREA [m²]
ÁREA DE IMPLANTAÇÃO	76,80
ÁREA DE CONSTRUÇÃO DO PISO	76,80
ÁREA DE TERRAÇOS COBERTOS DO PISO	13,70
ÁREA ÚTL DO PISO	60,40
ÁREA HABITÁVEL	60,15
COTA DE SOLERA	[61,60]
ÁREA DO LOCOMOTORIO	87,30

ÁREAS TOTAIS

ÁREA DE CONSTRUÇÃO TOTAL	144,30
ÁREA DE TERRAÇOS TOTAL	27,40
ÁREA ÚTL TOTAL	113,08
ÁREA DA PRÓPRIA	24,50

LEGENDA F - RES DO CHÃO

DESCRIÇÃO / PROPOSTA	ÁREA [m²]
ÁREA DE IMPLANTAÇÃO	76,80
ÁREA DE CONSTRUÇÃO DO PISO	76,80
ÁREA DE TERRAÇOS COBERTOS DO PISO	13,70
ÁREA ÚTL DO PISO	60,40
ÁREA HABITÁVEL	60,15
COTA DE SOLERA	[61,60]
ÁREA DO LOCOMOTORIO	87,30

ÁREAS TOTAIS

ÁREA DE CONSTRUÇÃO TOTAL	144,30
ÁREA DE TERRAÇOS TOTAL	27,40
ÁREA ÚTL TOTAL	113,08
ÁREA DA PRÓPRIA	24,50

LEGENDA G - RES DO CHÃO

DESCRIÇÃO / PROPOSTA	ÁREA [m²]
ÁREA DE IMPLANTAÇÃO	76,80
ÁREA DE CONSTRUÇÃO DO PISO	76,80
ÁREA DE TERRAÇOS COBERTOS DO PISO	13,70
ÁREA ÚTL DO PISO	60,40
ÁREA HABITÁVEL	60,15
COTA DE SOLERA	[61,60]
ÁREA DO LOCOMOTORIO	87,30

ÁREAS TOTAIS


ÁREA DE CONSTRUÇÃO TOTAL	144,30
ÁREA DE TERRAÇOS TOTAL	27,40
ÁREA ÚTL TOTAL	113,08
ÁREA DA PRÓPRIA	24,50

LEGENDA H - RES DO CHÃO

DESCRIÇÃO / PROPOSTA	ÁREA [m²]
ÁREA DE IMPLANTAÇÃO	76,80
ÁREA DE CONSTRUÇÃO DO PISO	76,80
ÁREA DE TERRAÇOS COBERTOS DO PISO	13,70
ÁREA ÚTL DO PISO	60,40
ÁREA HABITÁVEL	60,15
COTA DE SOLERA	[61,60]
ÁREA DO LOCOMOTORIO	84,80

ÁREAS TOTAIS

ÁREA DE CONSTRUÇÃO TOTAL	144,30
ÁREA DE TERRAÇOS TOTAL	27,40
ÁREA ÚTL TOTAL	113,08
ÁREA DA PRÓPRIA	23,40

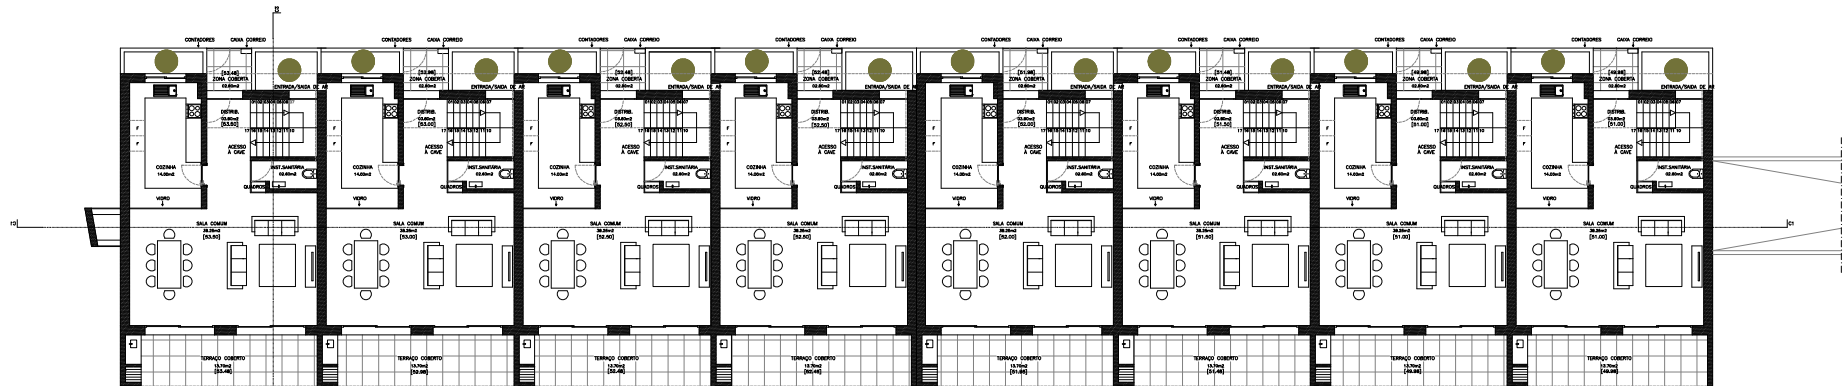

PLANTA DO RES DO CHÃO

LEGENDA A - 1º PISO

DESCRIÇÃO / PROPOSTA	ÁREA [m²]
ÁREA DE CONSTRUÇÃO DO PISO	87,60
ÁREA DE TERRAÇOS COBERTOS DO PISO	13,70
ÁREA ÚTL DO PISO	52,80

LEGENDA B - 1º PISO

DESCRIÇÃO / PROPOSTA	ÁREA [m²]
ÁREA DE CONSTRUÇÃO DO PISO	87,60
ÁREA DE TERRAÇOS COBERTOS DO PISO	13,70
ÁREA ÚTL DO PISO	52,80

LEGENDA C - 1º PISO

DESCRIÇÃO / PROPOSTA	ÁREA [m²]
ÁREA DE CONSTRUÇÃO DO PISO	87,60
ÁREA DE TERRAÇOS COBERTOS DO PISO	13,70
ÁREA ÚTL DO PISO	52,80

LEGENDA D - 1º PISO

DESCRIÇÃO / PROPOSTA	ÁREA [m²]
ÁREA DE CONSTRUÇÃO DO PISO	87,60
ÁREA DE TERRAÇOS COBERTOS DO PISO	13,70
ÁREA ÚTL DO PISO	52,80

LEGENDA E - 1º PISO

DESCRIÇÃO / PROPOSTA	ÁREA [m²]
ÁREA DE CONSTRUÇÃO DO PISO	87,60
ÁREA DE TERRAÇOS COBERTOS DO PISO	13,70
ÁREA ÚTL DO PISO	52,80

LEGENDA F - 1º PISO


DESCRIÇÃO / PROPOSTA	ÁREA [m²]
ÁREA DE CONSTRUÇÃO DO PISO	87,60
ÁREA DE TERRAÇOS COBERTOS DO PISO	13,70
ÁREA ÚTL DO PISO	52,80

LEGENDA G - 1º PISO

DESCRIÇÃO / PROPOSTA	ÁREA [m²]
ÁREA DE CONSTRUÇÃO DO PISO	87,60
ÁREA DE TERRAÇOS COBERTOS DO PISO	13,70
ÁREA ÚTL DO PISO	52,80

LEGENDA H - 1º PISO

DESCRIÇÃO / PROPOSTA	ÁREA [m²]
ÁREA DE CONSTRUÇÃO DO PISO	87,60
ÁREA DE TERRAÇOS COBERTOS DO PISO	13,70
ÁREA ÚTL DO PISO	52,80

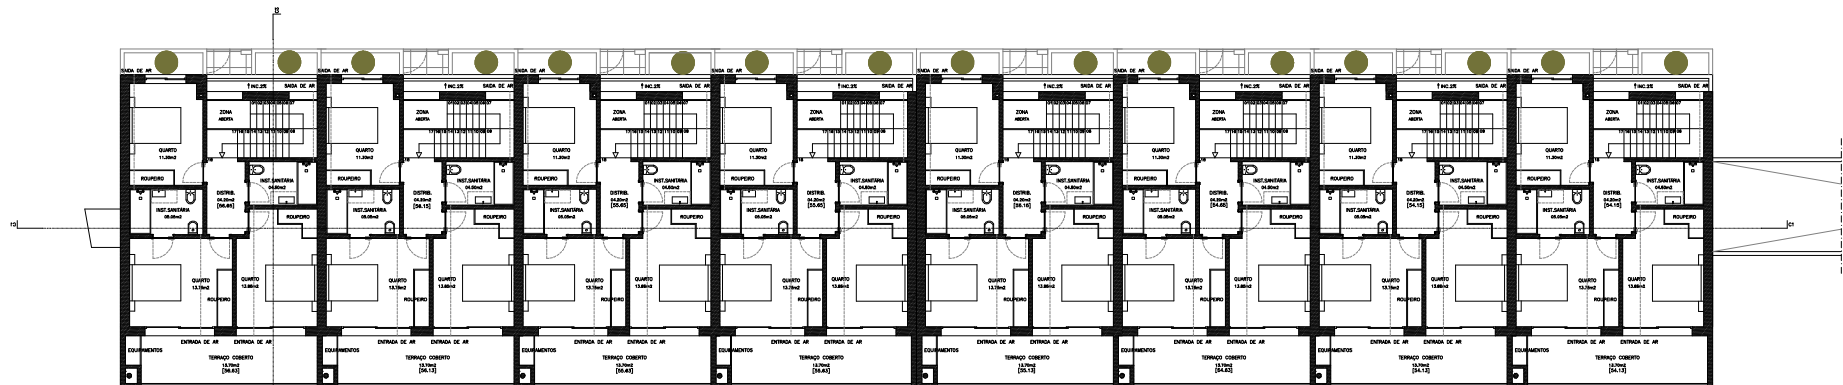

PLANTA DO 1º PISO

LEGENDA A - RES DO CHÃO

LEGENDA B - RES DO CHÃO

LEGENDA C - RES DO CHÃO


LEGENDA D - RES DO CHÃO

LEGENDA E - RES DO CHÃO

LEGENDA F - RES DO CHÃO

LEGENDA G - RES DO CHÃO

LEGENDA H - RES DO CHÃO

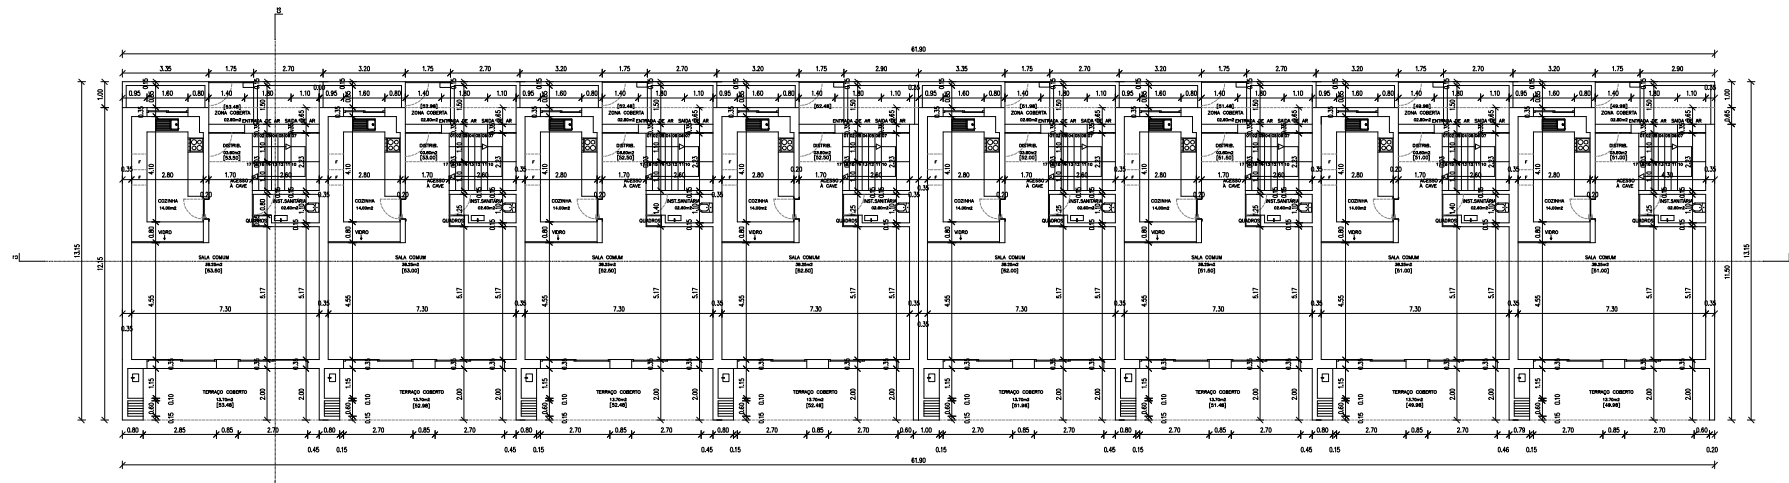

PLANTA DO RES DO CHÃO

LEGENDA A - 1º PISO

LEGENDA B - 1º PISO

LEGENDA C - 1º PISO


LEGENDA D - 1º PISO

LEGENDA E - 1º PISO

LEGENDA F - 1º PISO


LEGENDA G - 1º PISO

LEGENDA H - 1º PISO

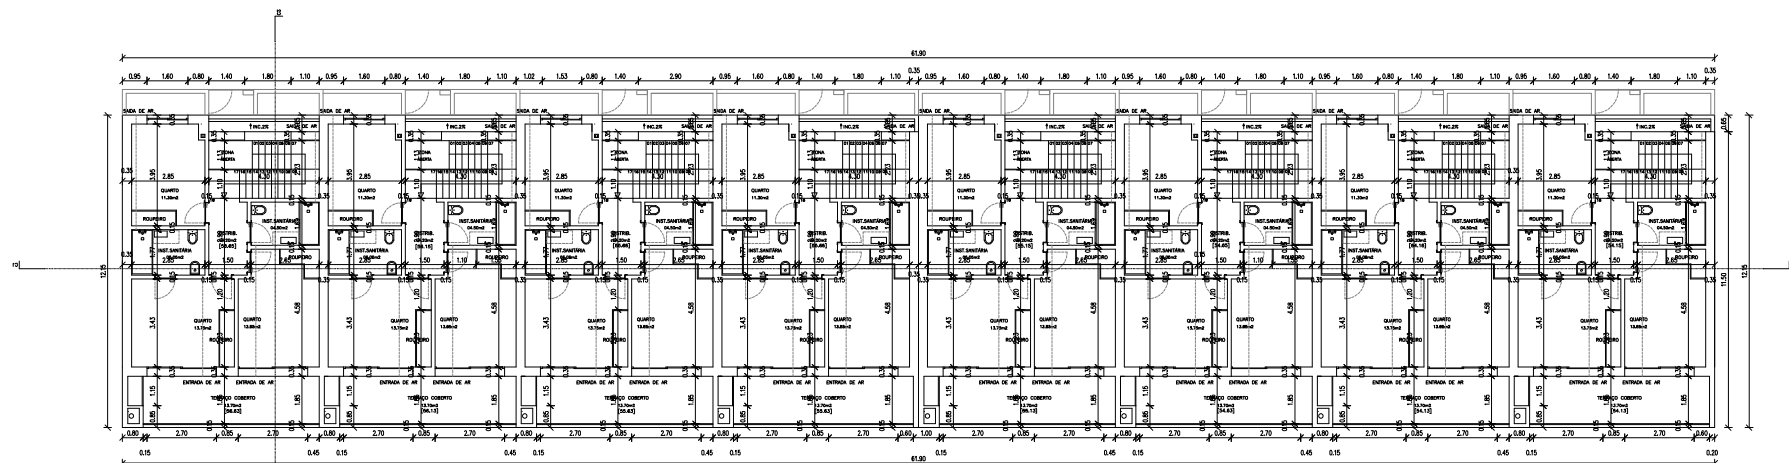


PLANTA DO 1º PISO

NOTA:
- TODAS AS MEDIDAS SÃO EM METROS COM 3 DECIMAS;
- QUALQUER ALTERAÇÃO OU SUBSTITUIÇÃO DE MATERIAIS E/OU DE SOLUÇÕES DEVERÁ TER A APROVAÇÃO DO AUTOR DO PROJETO;
- EM TODOS OS CASOS DE DÚVIDA POR EVENTUAL INEQUÍVOCIDADE DOS SUPRIMENTOS DOS MATERIAIS E/OU DE SOLUÇÕES DEVERÁ TER A APROVAÇÃO DO AUTOR DO PROJETO ANTES DA EXECUÇÃO DOS TRABALHOS.

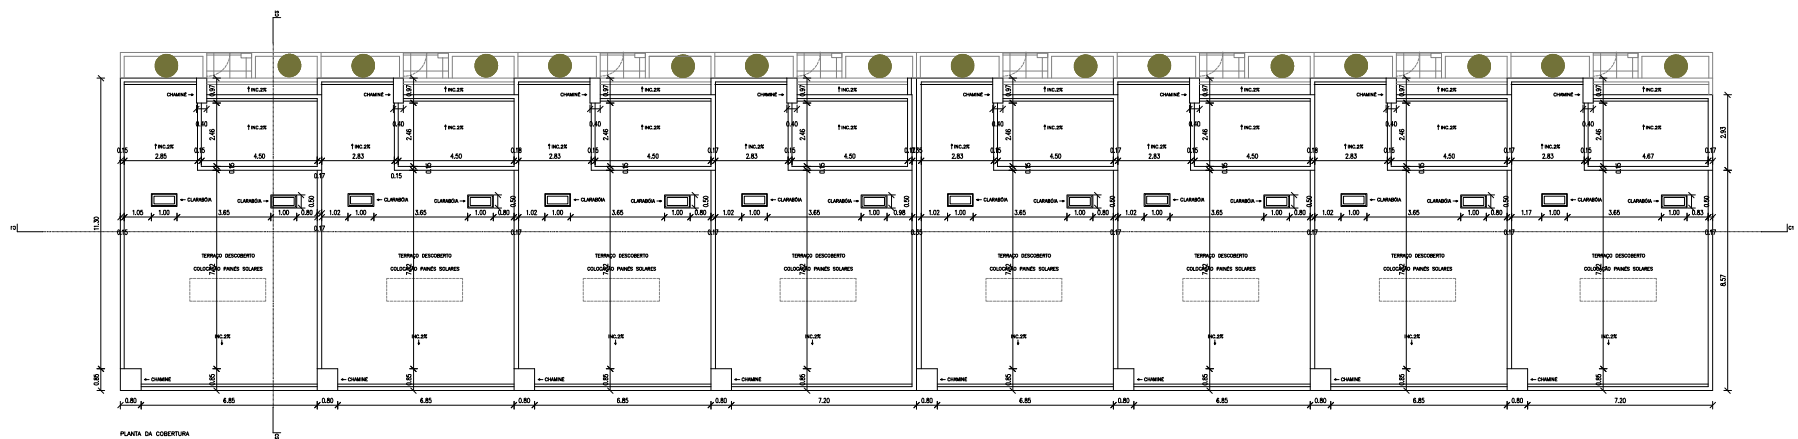


NOTA:

- TODAS AS MEDIDAS DEVEM SER REPRODUTIVAS EM CADA
- QUALQUER ALTERAÇÃO OU SUBSTITUIÇÃO DE MATERIAIS E/OU DE SOLUÇÕES DEVEM TER A APROVAÇÃO DO AUTOR DO PROJETO
- EM TODOS OS CASOS DE DÚVIDA POR EVENTUAL INEQUÍVOCIDADE DOS DADOS ELEMENTOS DO PROJETO GERAL O EMPREITEIRO CONTERÁ O AUTOR DO PROJETO ANTES DA EXECUÇÃO DOS TRABALHOS

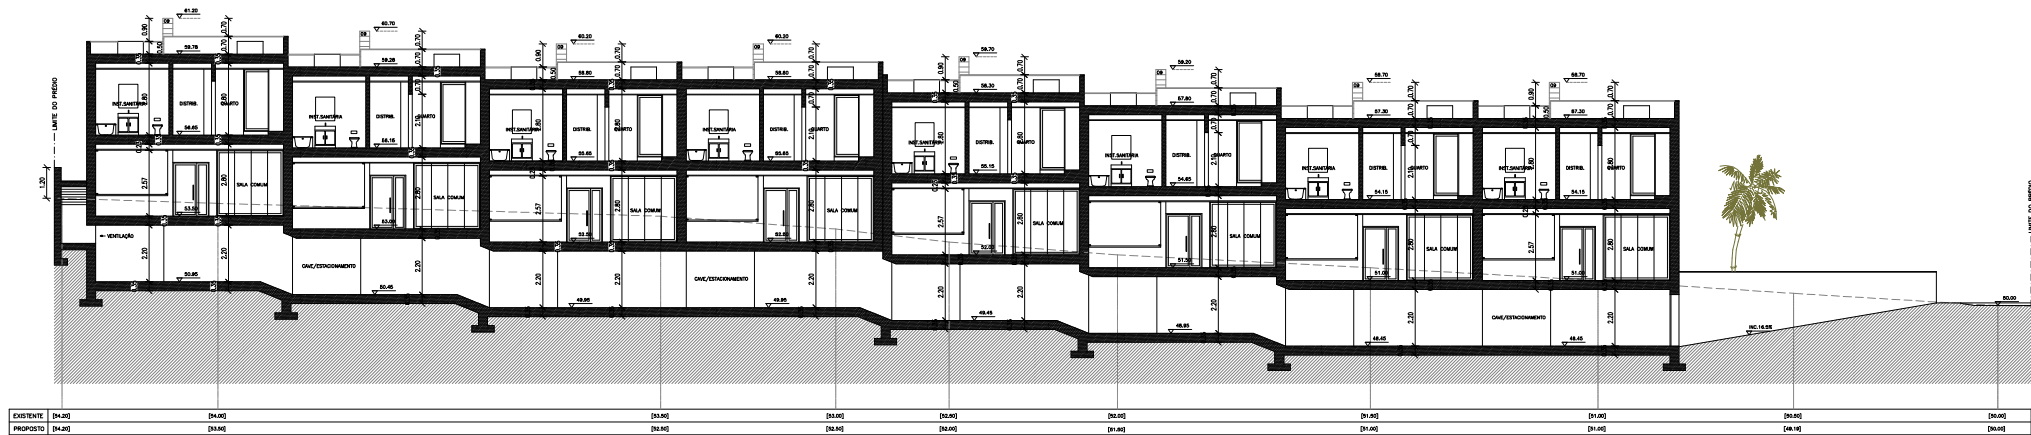



CORTE CL_TRANSVERSAL

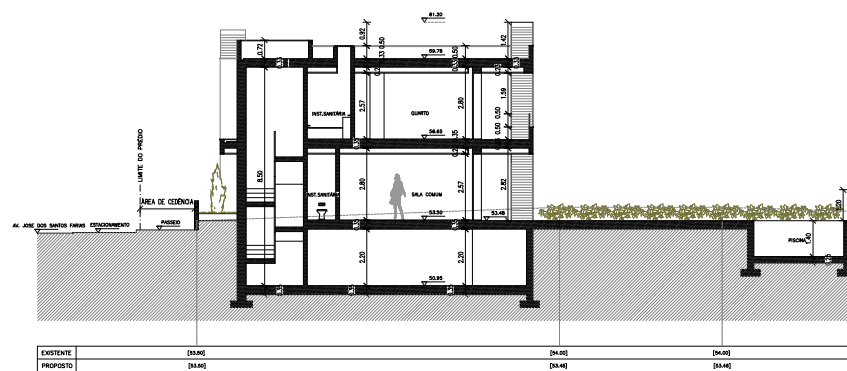

CORTE CL_LONGITUDINAL

NOTA:

- TODAS AS MEDIDAS DEVEM SER REPRODUZIDAS EM COPIA
- QUALQUER ALTERAÇÃO OU SUBSTITUIÇÃO DE MATERIAIS E/OU DE DIMENSÕES DEVEM TER A APROVAÇÃO DO AUTOR DO PROJETO
- EM TODOS OS CASOS DE DÚVIDA POR EVENTUAL INEQUÍVOCIDADE DOS DADOS ELEMENTOS DE PROJETO GERAL O EMPREENHEIRO CONTERÁ O AUTOR DO PROJETO ANTES DA EXECUÇÃO DOS TRABALHOS

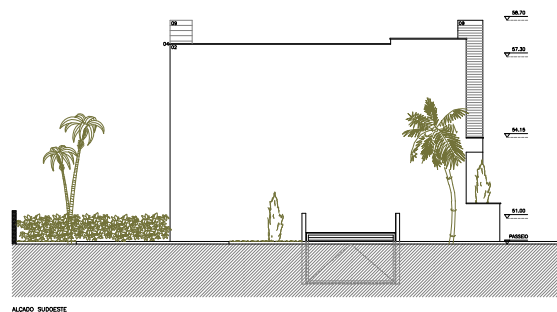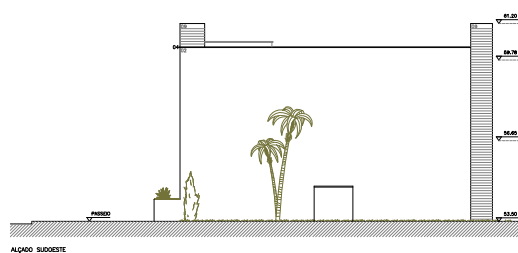

LEGENDA


01-	PORTA DE ENTRADA REVESTIDA A FOLHA DO M2
02-	PAREDE REVESTIDA E PAINEL DE COC BRANCO
03-	PAREDE REVESTIDA E PAINEL DE COC CINZA COM REDEDO M2 1028
04-	CAPIMENTO EM PEDRA BRANCA CINZA
05-	CAVALHO DE MARCO DE COC TINTADO M2 1011
06-	PAREDE REVESTIDA E PAINEL A CINZA M2 1011
07-	QUADRO EM VEDRO TRANSPARENTE 100M
08-	PAINEL DE COC CINZA COM COC M2 1011
09-	MURO REVESTIDO A PEDRA TPO "1010"

NOTAS

- TODAS AS MEDIDAS DEVEM SER REPRODUTIVAS EM CIMA
- QUALQUER ALTERAÇÃO OU SUBSTITUIÇÃO DE MATERIAIS E/OU DE DIMENSÕES DEVE SER APROVADA DO AUTOR DO PROJETO
- EM TODOS OS CASOS DE DIVERGÊNCIA ENTRE O PROJETO GERAL E O PROJETO DE DETALHE O PROJETO GERAL É O QUE DEVE SER SEGUIDO



ALÇADO NOROESTE - MURO

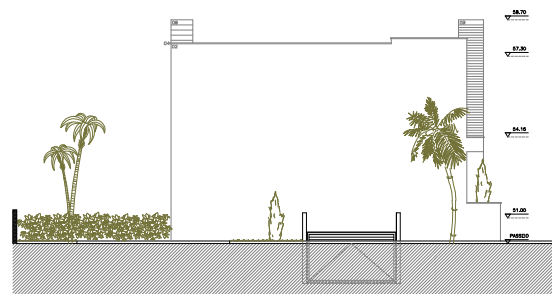

ALÇADO NOROESTE - MURO

LEGENDA

DESCRIÇÃO

- 01- PORTA DE ENTRADA REVESTIDA A FOLGADO Nº 23
- 02- PAREDE REVESTIDA E PAINEL DE COZ. BRANCA
- 03- PAREDE REVESTIDA E PAINEL DE COZ. CINZA COM REDESA PÁL. 1038
- 04- CAPOTAMENTO DA PAREDE BRANCA CINZA
- 05- CORTINA DE PAREDE DE COZ. CINZA Nº 1011
- 06- PAREDE REVESTIDA E PAINEL A CINZA Nº 1011
- 07- QUADRO DE PAREDE Nº 1011
- 08- PAREDE DE COZ. CINZA Nº 1011
- 09- MURO REVESTIDO A PAREDE Nº 1011

NOTA:

- TODAS AS MEDIDAS DEVEM SER REPRODUZIDAS EM CORA
- QUALQUER ALTERAÇÃO OU SUBSTITUIÇÃO DE MATERIAIS E/OU DE DIMENSÕES DEVE TER A APROVAÇÃO DO AUTOR DO PROJETO
- EM TODOS OS CASOS DE DÚVIDA POR EVENTUAL INDETERMINAÇÃO DO SUPRIMENTO DOS MATERIAIS ELEMENTOS DE PROJETO DEVE O EMPREENHEIRO CONSULTAR O AUTOR DO PROJETO ANTES DA EXECUÇÃO DOS TRABALHOS