


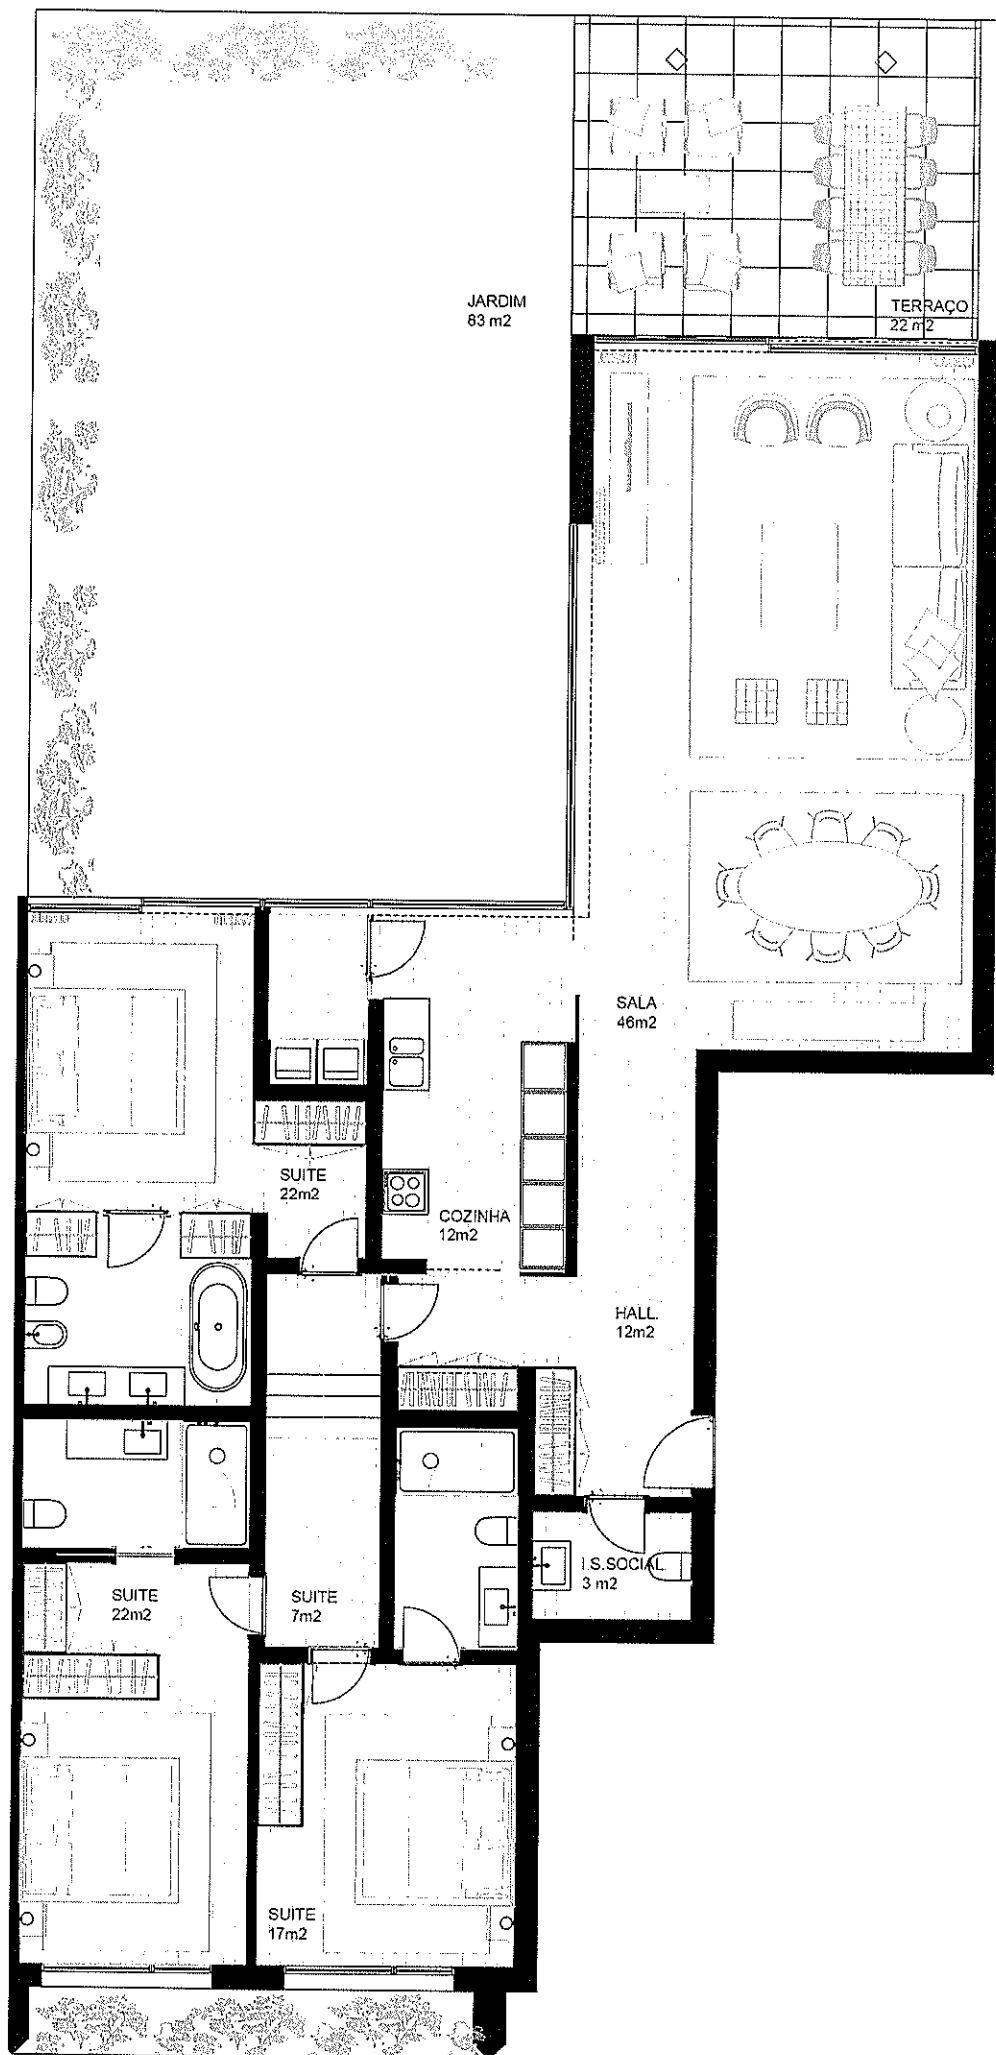

FRACÇÃO A

Tipologia T3 localizada em rés do chão elevado, com 171m² de área coberta e 105m² de área descoberta

0 1 3

APARTAMENTO T3

FRAÇÃO A - PISO 0

ÁREA DO APARTAMENTO : 171 m²

ESPAÇO EXTERIOR: 105 m²

ÁREA TOTAL: 276 m²

