


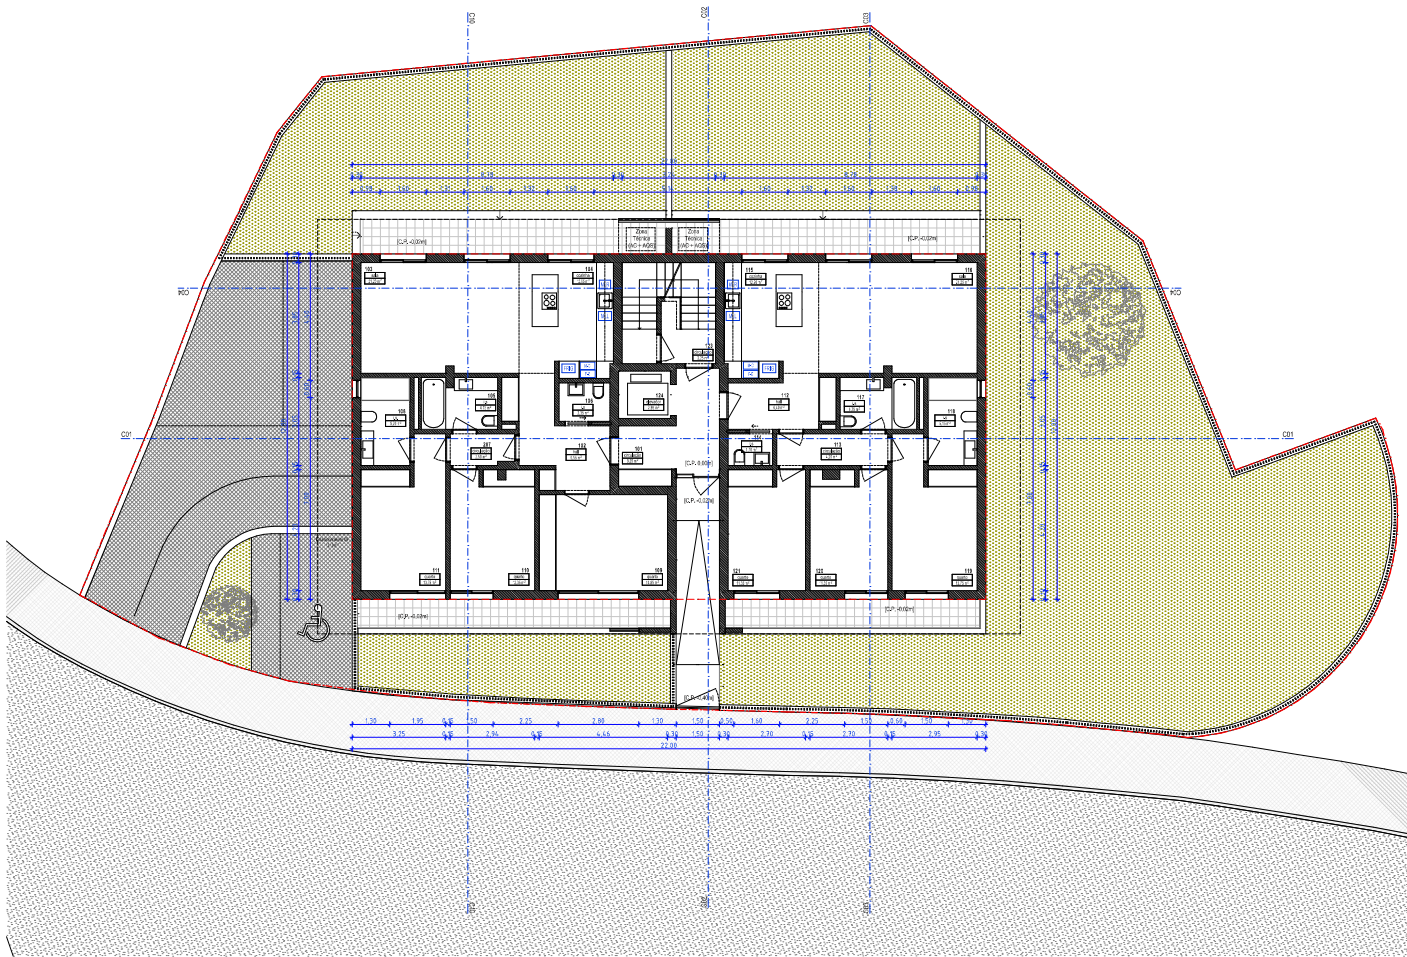

Planta do Piso 0

LEGENDA EQUIPAMENTO	
	Máquina de lavar roupa
	Máquina de lavar louça
	Frigorífico
	Micro-ondas
	Forno eléctrico

LEGENDA DO DESENHO	
	Limite do Lote
	Polygono de implantação
	Cota de pavimento
	Designação de divisão e respetiva área útil
Área do Terreno	811,00 m ²
Cota do Solo	00,00m = 42,85 m

- NOTAS:
- Todas as cotas indicadas são em metros e deverão ser confirmadas em obra.
 - Este desenho é a propriedade intelectual do licenciado e não pode ser reproduzido ou usado para outro fim que não o aqui expresso, sem prévia autorização por escrito.
 - Consultar o projeto de arquitetura para mais detalhes.
 - Consultar os projetos das especialidades para verificar as características e recomendações dos engenheiros proprietários.

