


PISO 1 - APART. 11

**Fracção P - T1** (inclui um lugar de estacionamento privado)

Área de Construção:

**113.80 m<sup>2</sup> \***

<b>01</b> Hall de Entrada	08.75 m <sup>2</sup>	<b>05</b> Inst. Sanitária Privativa	04.80 m <sup>2</sup>
<b>02</b> Sala/ Kitchenette	37.35 m <sup>2</sup>	<b>06</b> Escritório	19.80 m <sup>2</sup>
<b>03</b> Instalação Sanitária	04.75 m <sup>2</sup>	<b>07</b> Terraço/Varanda	20.05 m <sup>2</sup>
<b>04</b> Quarto	16.55 m <sup>2</sup>	<b>08</b> Terraço/Varanda	13.45 m <sup>2</sup>

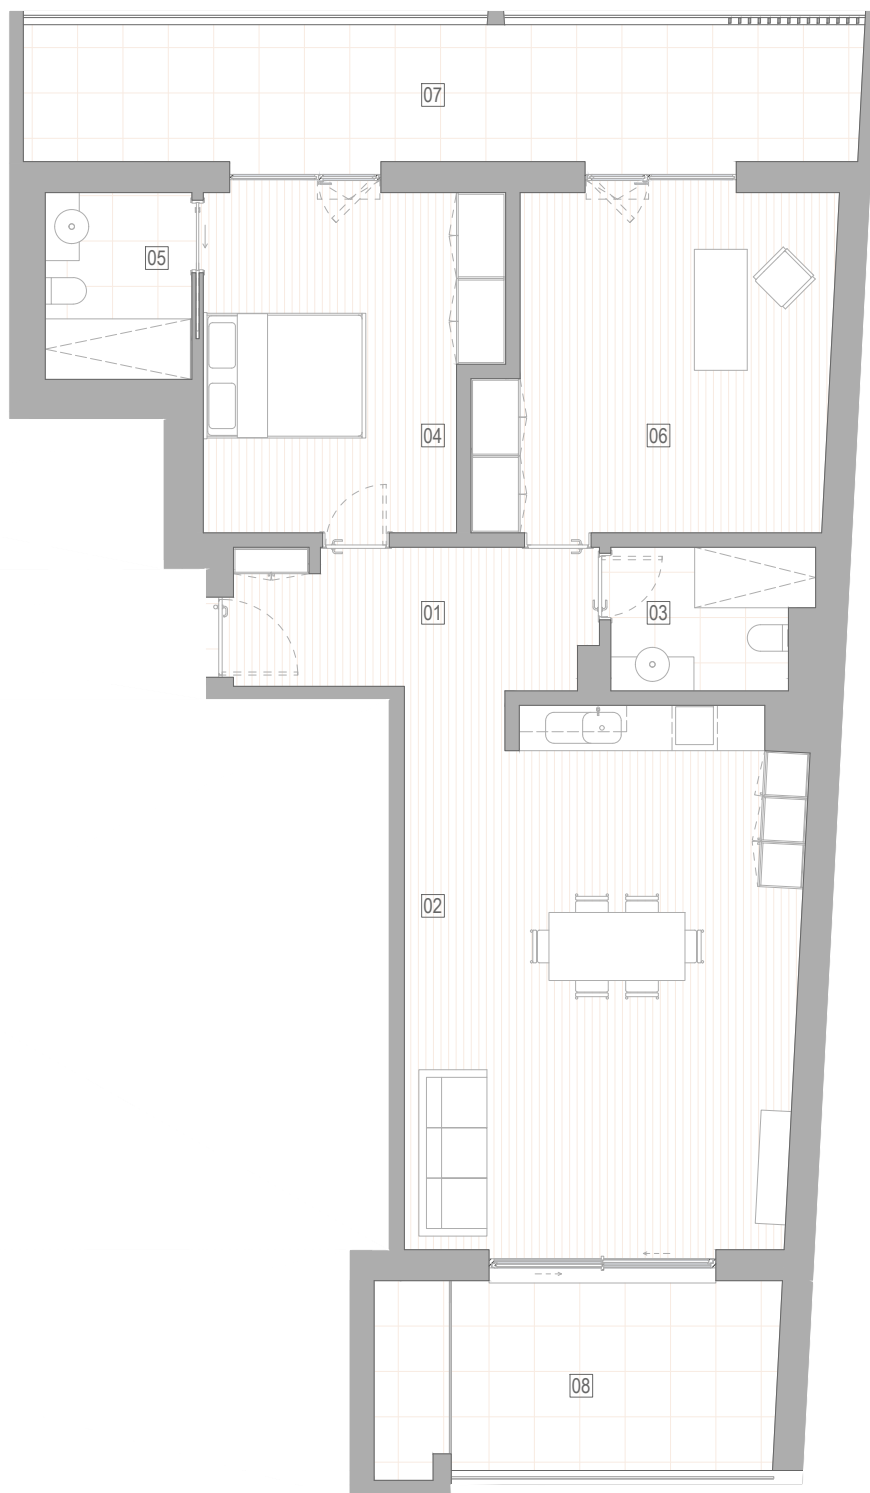

\* Esta área não inclui varandas e/ou terraços e está sujeita a confirmação.