


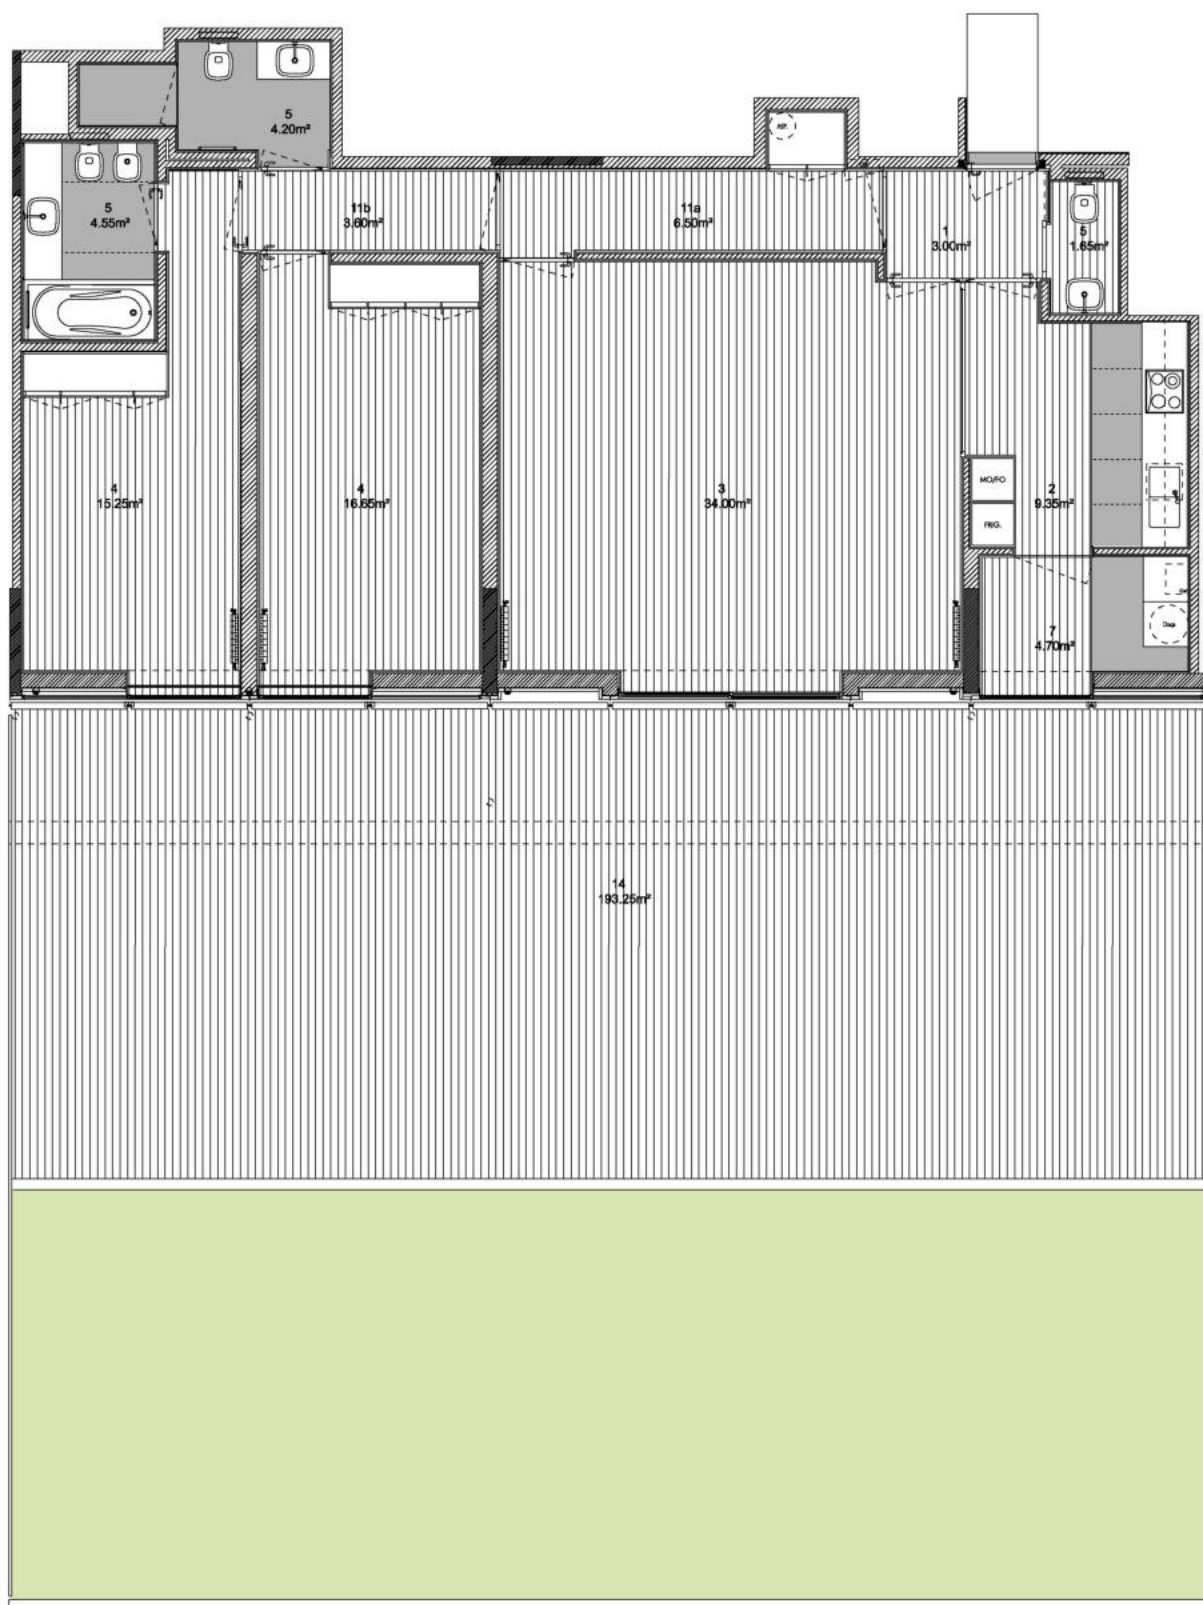

A.0.3

ÁREA BRUTA COBERTA - 123.00m²
 ÁREA DESCOBERTA - 193.25m²
 ÁREA TOTAL - 316,25m²
 ÁREA UTIL COBERTA - 103,45m²
 PISO - R/CHÃO - T2
 PREÇO-

LEGENDA:

- | | | |
|--------------------------|---------------------------|---------------------------|
| 1 - Vestibulo de Entrada | 6 - Office | 11 - Vestibulo |
| 2 - Cozinha | 7 - Lavandaria | 12 - Circulação Automóvel |
| 3 - Sala Comum | 8 - Despensa | 13 - Varandas |
| 4 - Quarto | 9 - Espaços de Circulação | 14 - Terraços |
| 5 - WC | 10 - Espaços Comuns | 15 - Spa |



Escala:
1/100

* Esta planta é unicamente para efeito de comercialização e pode vir a sofrer alterações por parte dos projectistas.

AGOSTO 2009