


NOTA: Este desenho é propriedade intelectual deste arquitecto, não podendo ser reproduzido para qualquer outro fim a não ser o aqui expresso. Todas as cotas indicadas neste desenho devem ser devidamente confirmadas em obra.

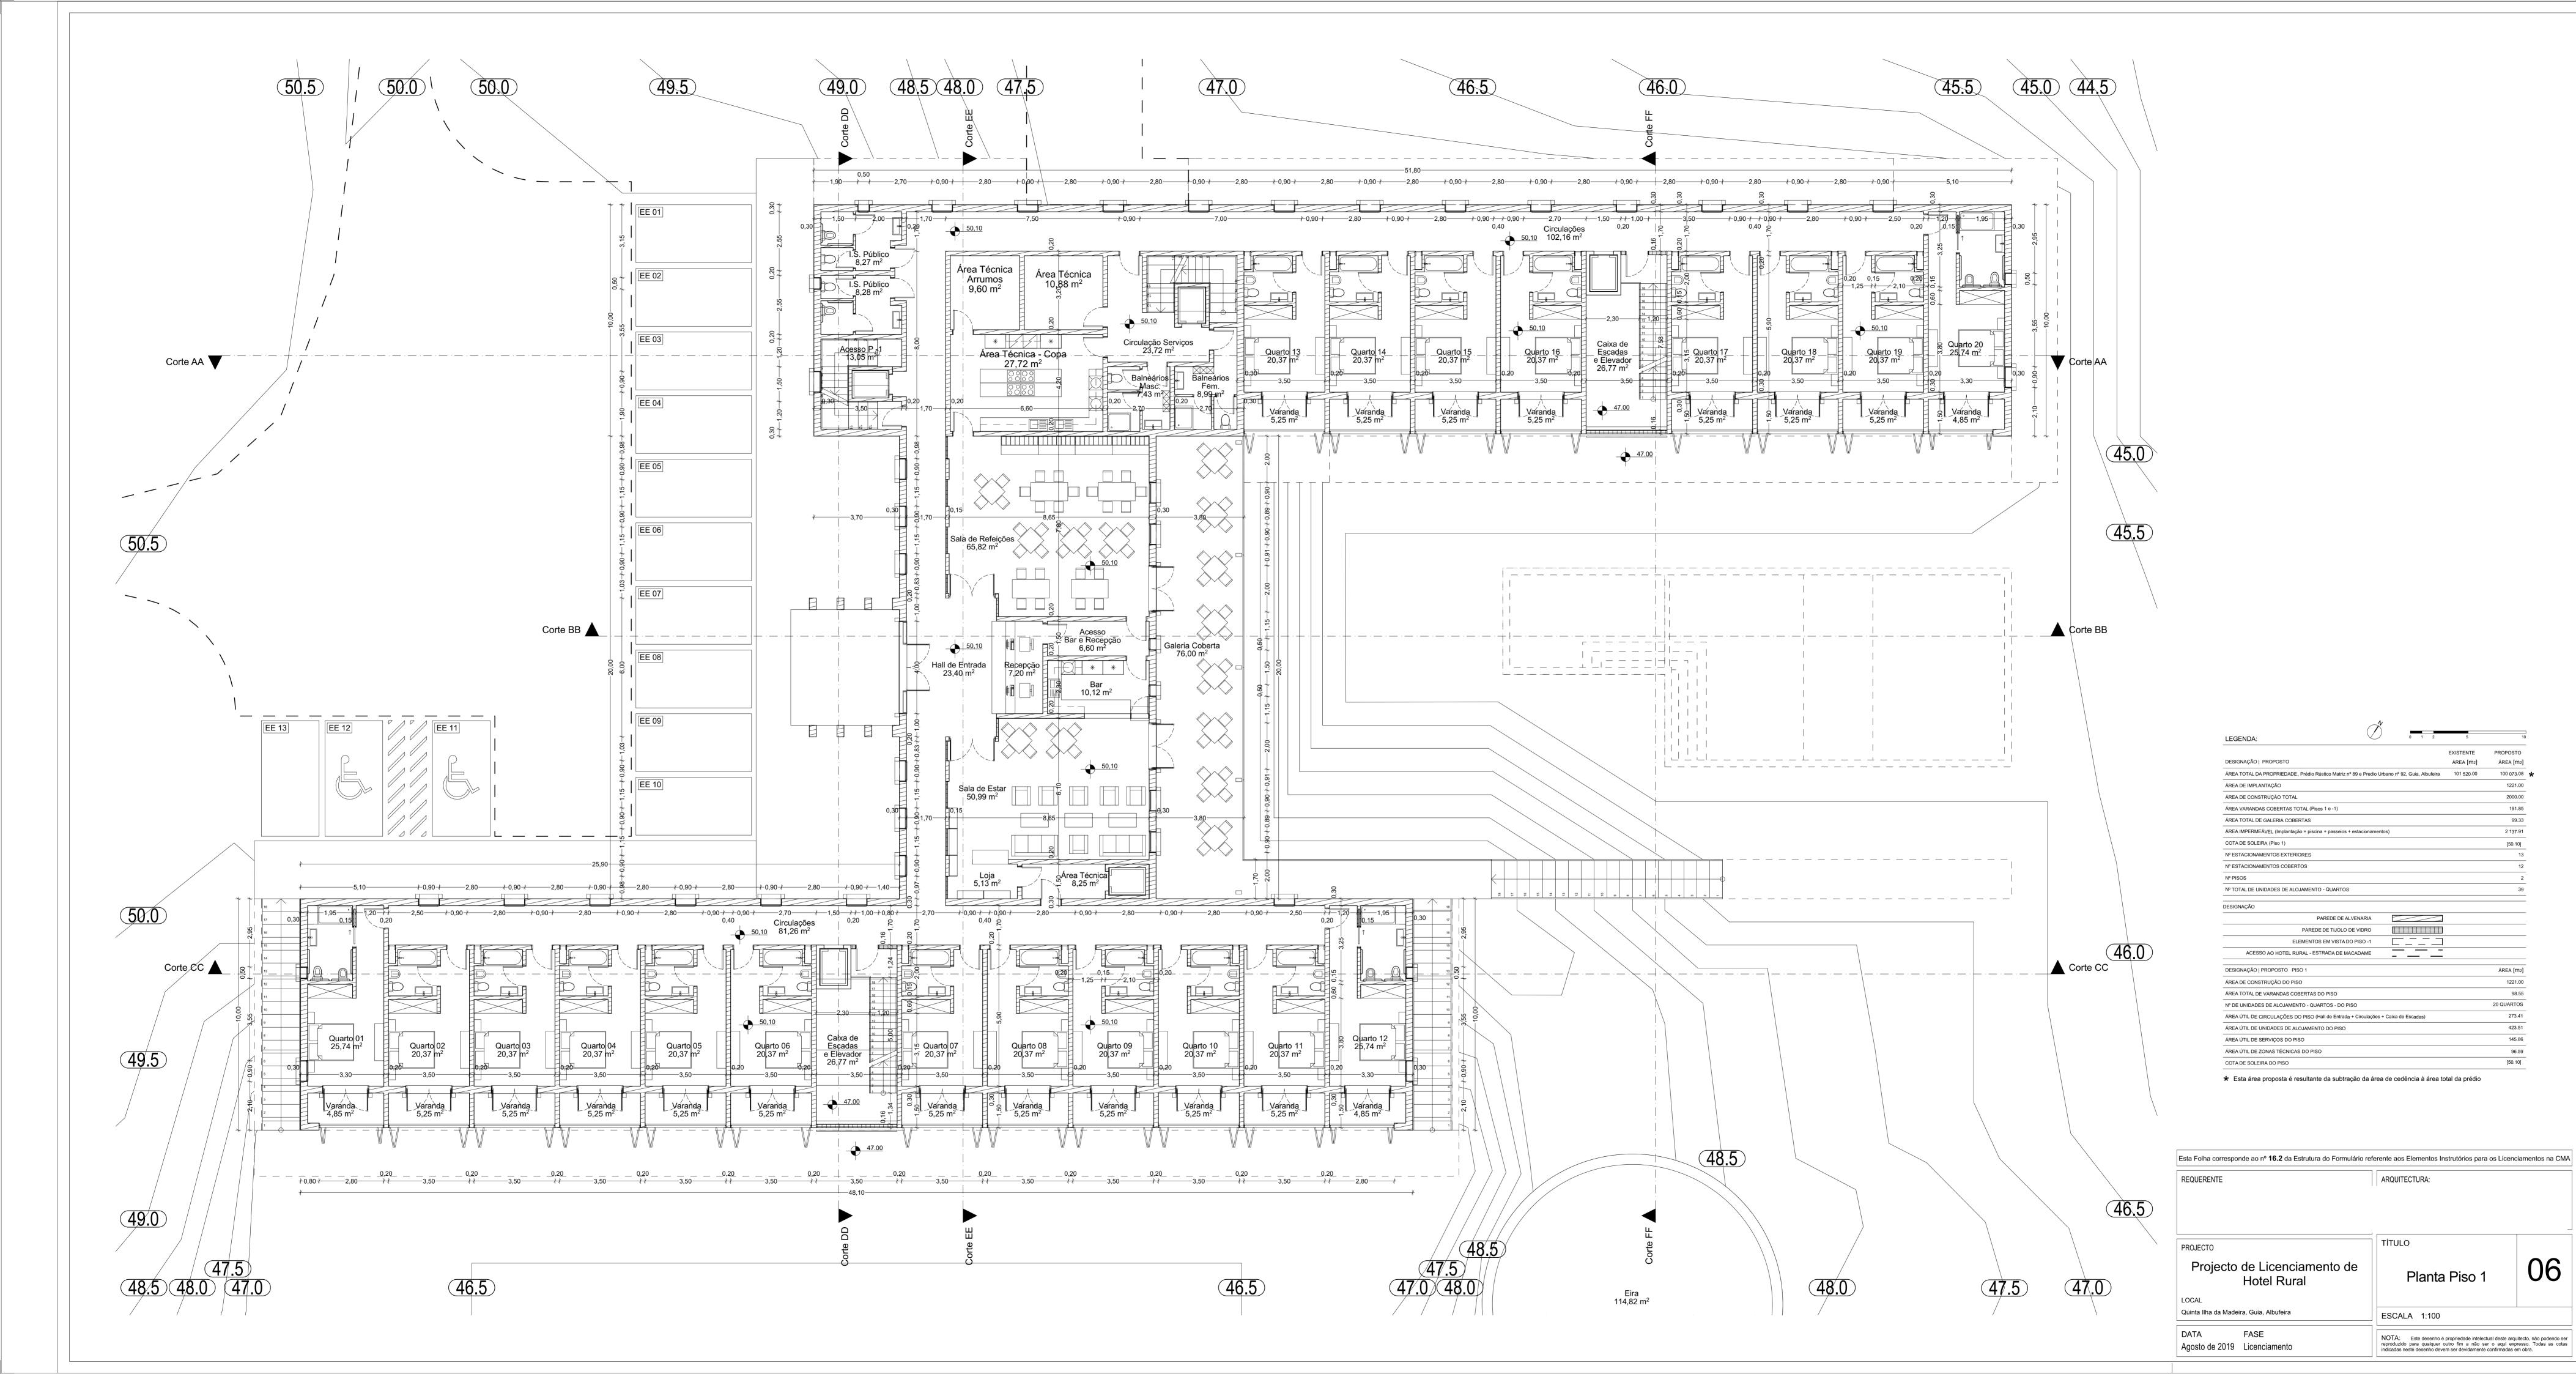

EXISTENTE PROPOSTO

ÁREA [m2]

100 073.08 🛨

191.85

2 137.91


ÁREA [m2] 1221.00


20 QUARTOS


145.86


96.59

ÁREA [m2]

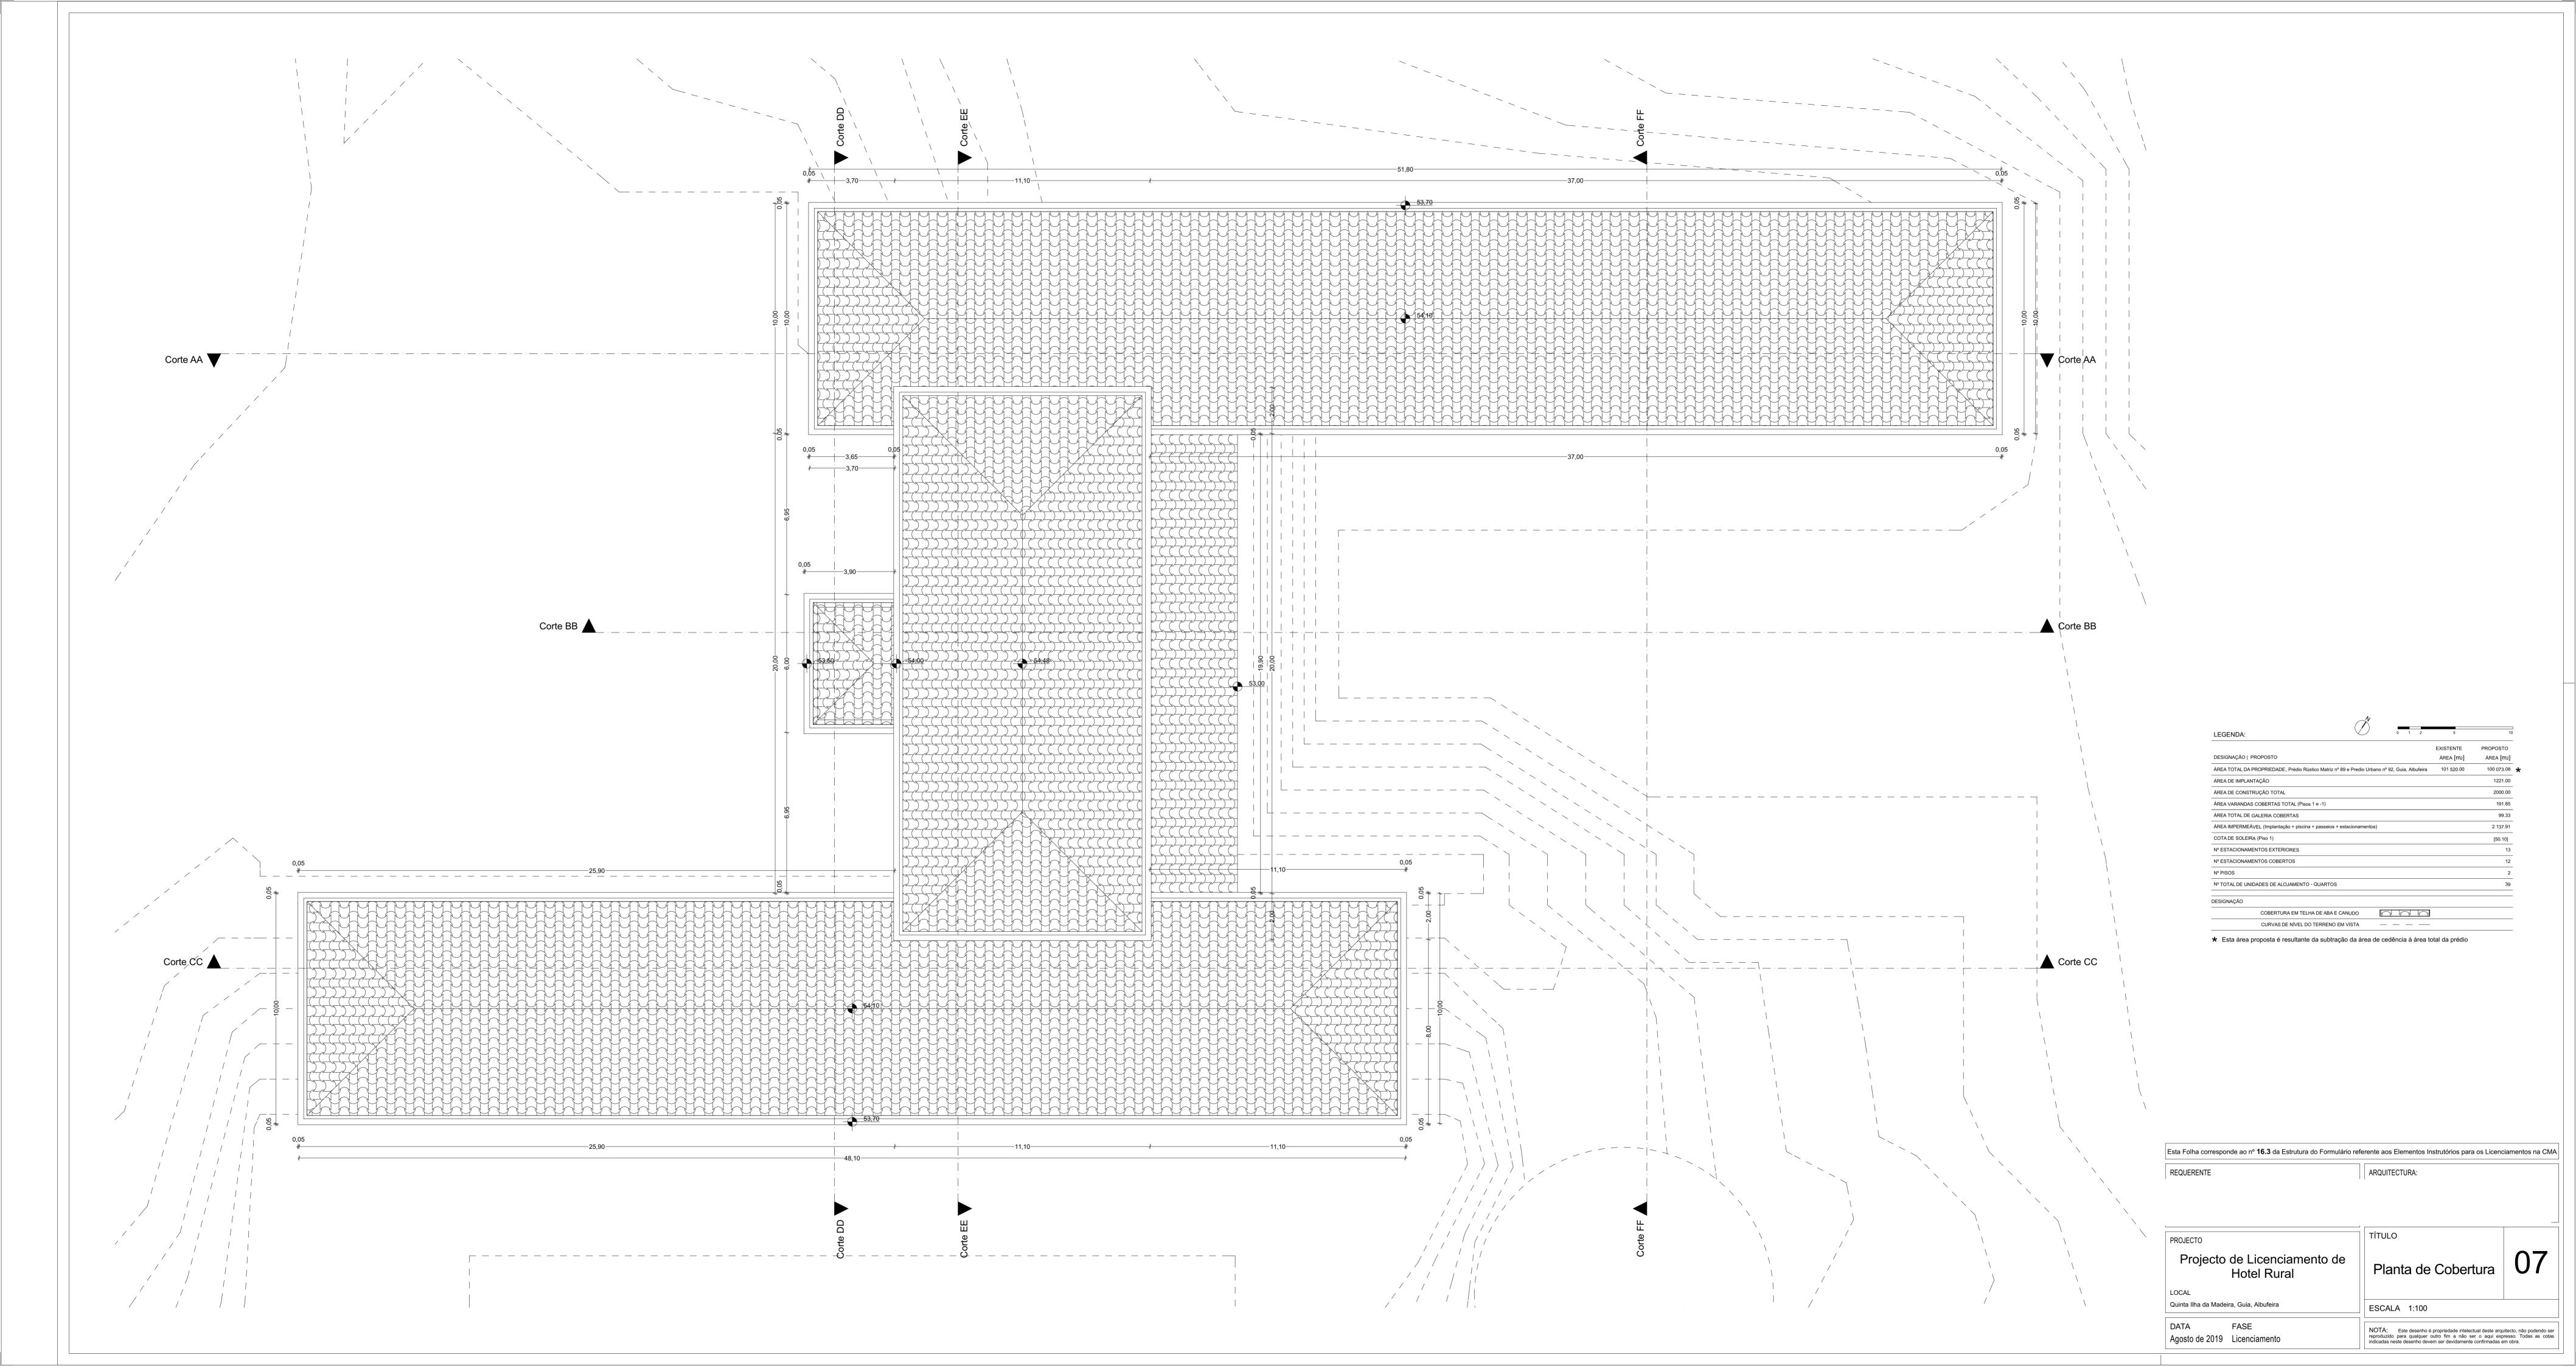

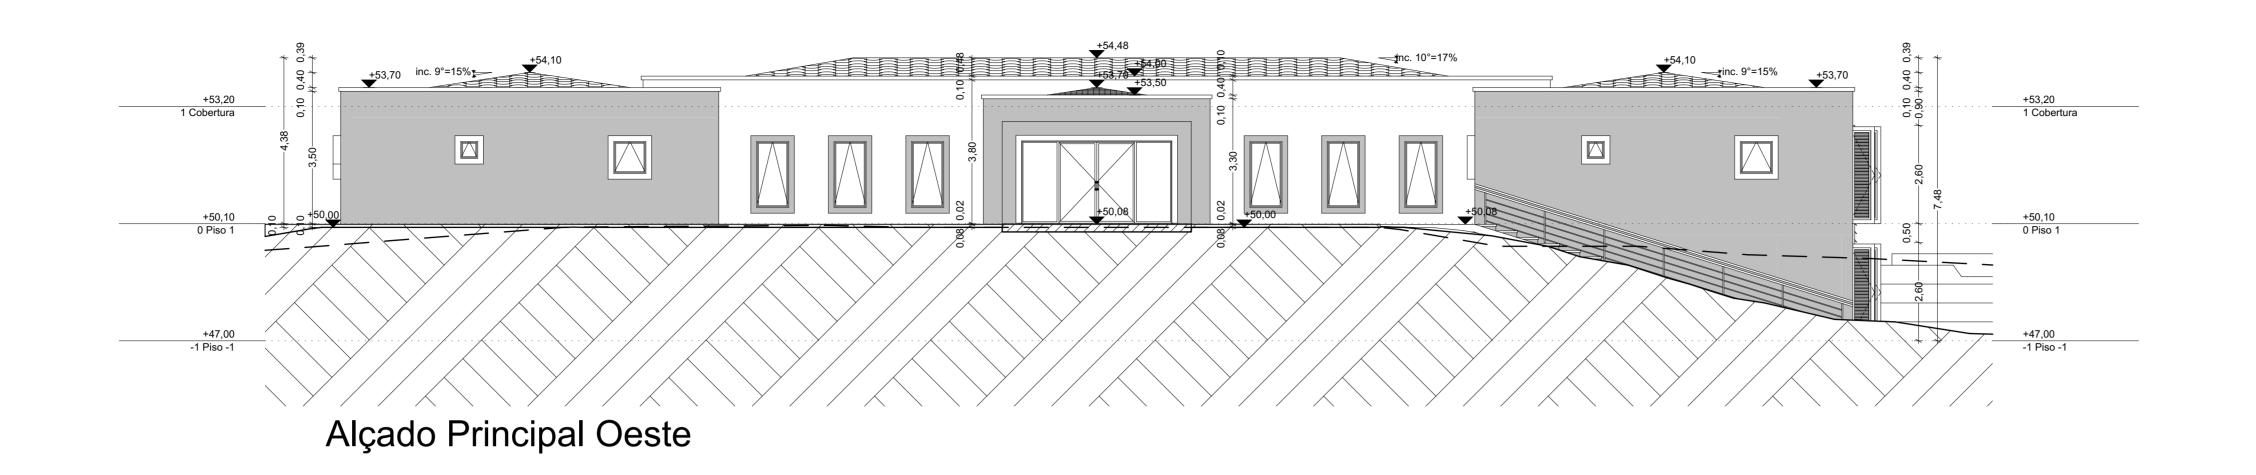

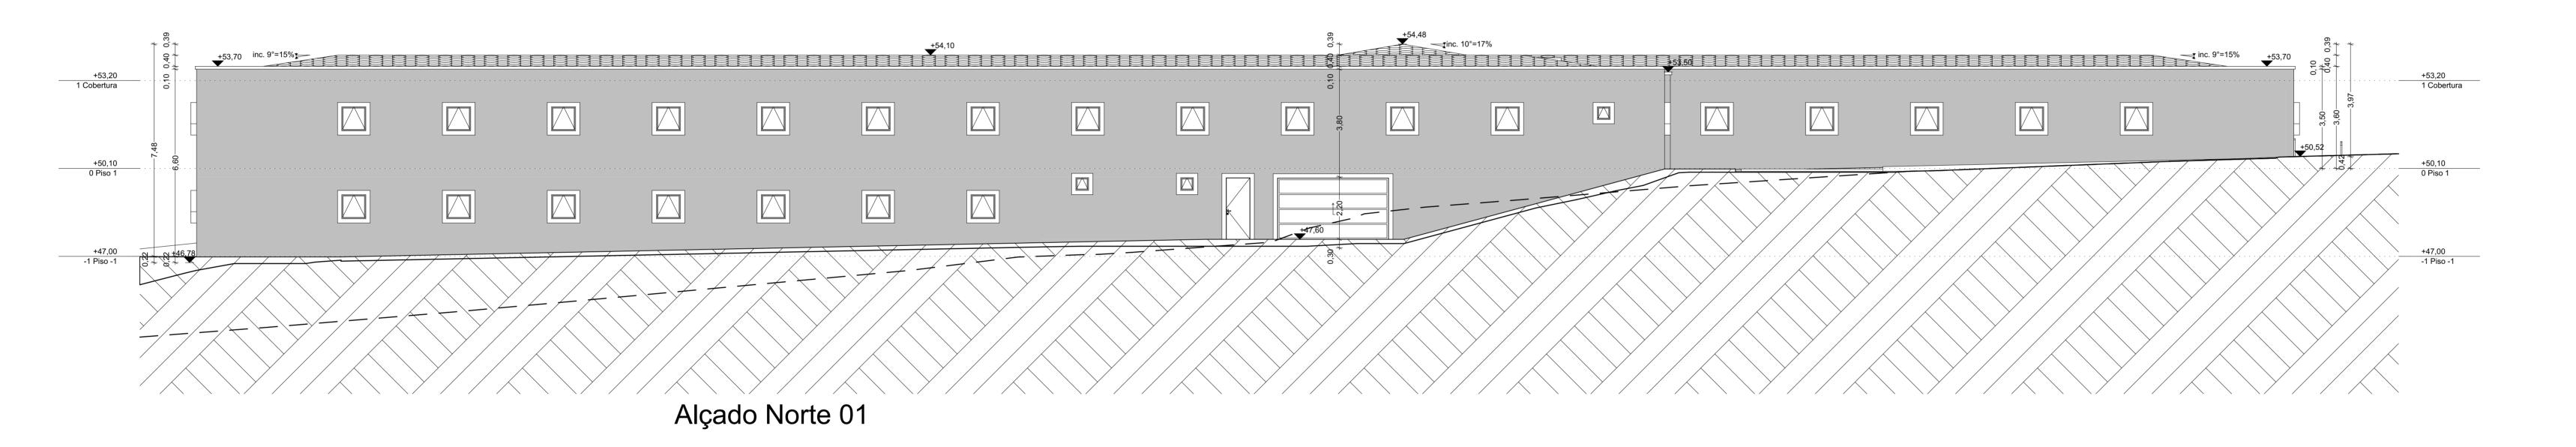

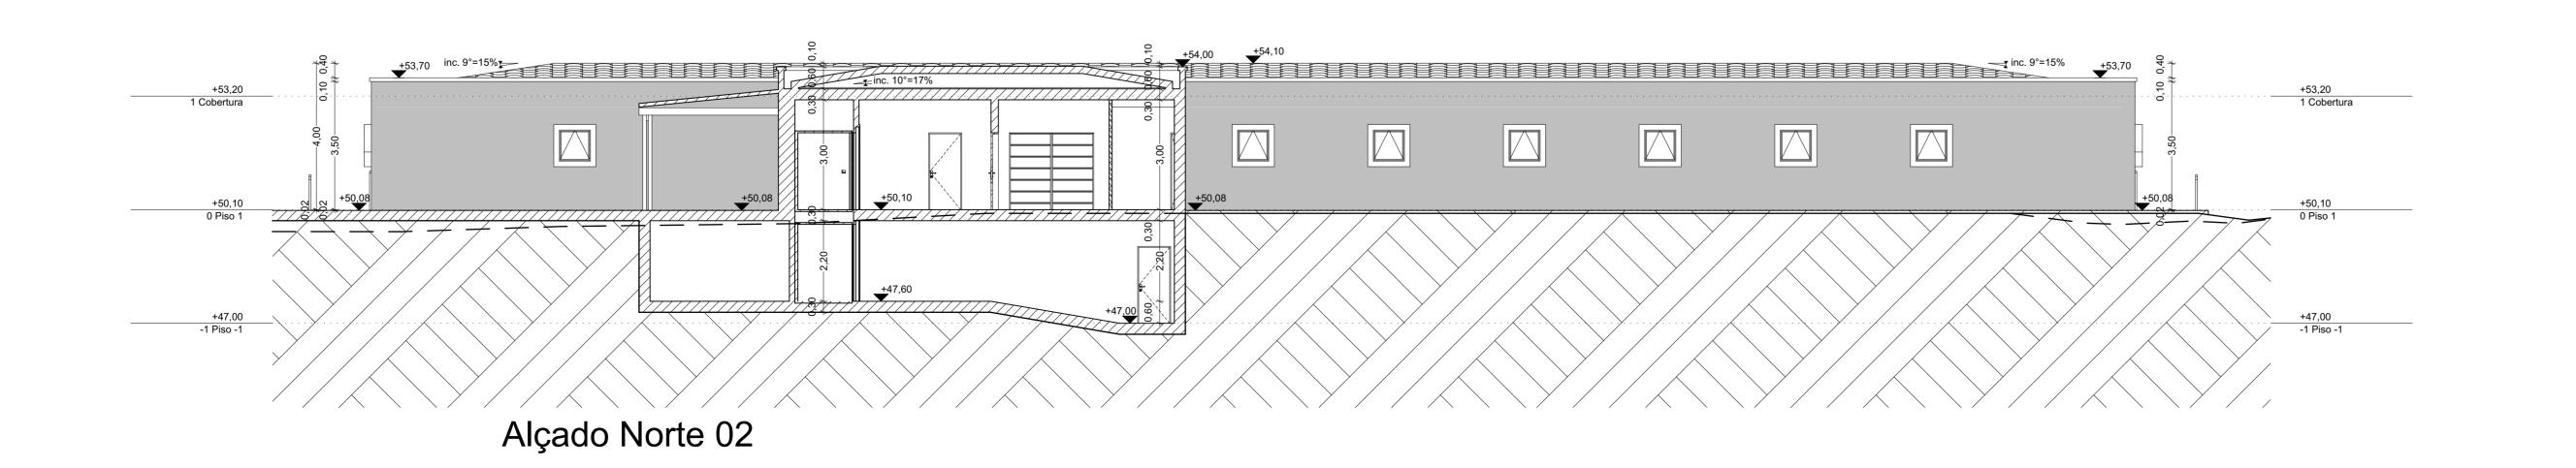

EXISTENTE PROPOSTO DESIGNAÇÃO | PROPOSTO ÁREA [m2] ÁREA TOTAL DA PROPRIEDADE, Prédio Rústico Matriz nº 89 e Predio Urbano nº 92, Guia, Albufeira 101 520.00 ÁREA DE CONSTRUÇÃO TOTAL 191.85 ÁREA VARANDAS COBERTAS TOTAL (Pisos 1 e -1) ÁREA TOTAL DE GALERIA COBERTAS ÁREA IMPERMEÁVEL (Implantação + piscina + passeios + estacionamentos) 2 137.91 COTA DE SOLEIRA (Piso 1) N° ESTACIONAMENTOS EXTERIORES Nº ESTACIONAMENTOS COBERTOS N° PISOS N° TOTAL DE UNIDADES DE ALOJAMENTO - QUARTOS TERRENO EM CORTE DESIGNAÇÃO | LEGENDA DE MATERIAIS PAREDE DE ALVENARIA PINTADA DE COR BRANCA PAREDE COM REVESTIMENTO DE PEDRA CALCÁRIA COBERTURA DE TELHA DE ABA E CANUDO CAPEAMENTO DA PATIBANDA EM PEDRA CALCÁRIA ★ Esta área proposta é resultante da subtração da área de cedência à área total da prédio

Esta Folha corresponde ao nº 16.6 da Estrutura do Formulário referente aos Elementos Instrutórios para os Licenciamentos na CMA

REQUERENTE

ARQUITECTURA:

PROJECTO

Projecto de Licenciamento de Hotel Rural

LOCAL


Quinta Ilha da Madeira, Guia, Albufeira


DATA
FASE
Agosto de 2019 Licenciamento

AIÇADO Principal Oeste e AIÇAdos Norte


ESCALA 1:100

NOTA: Este desenho é propriedade intelectual deste arquilecto. não podendo ser reproduzido para qualquer outro fim a não ser o aqui expresso. Todas as cotas indicadas neste desenho devem ser devidamente confirmadas em obra.

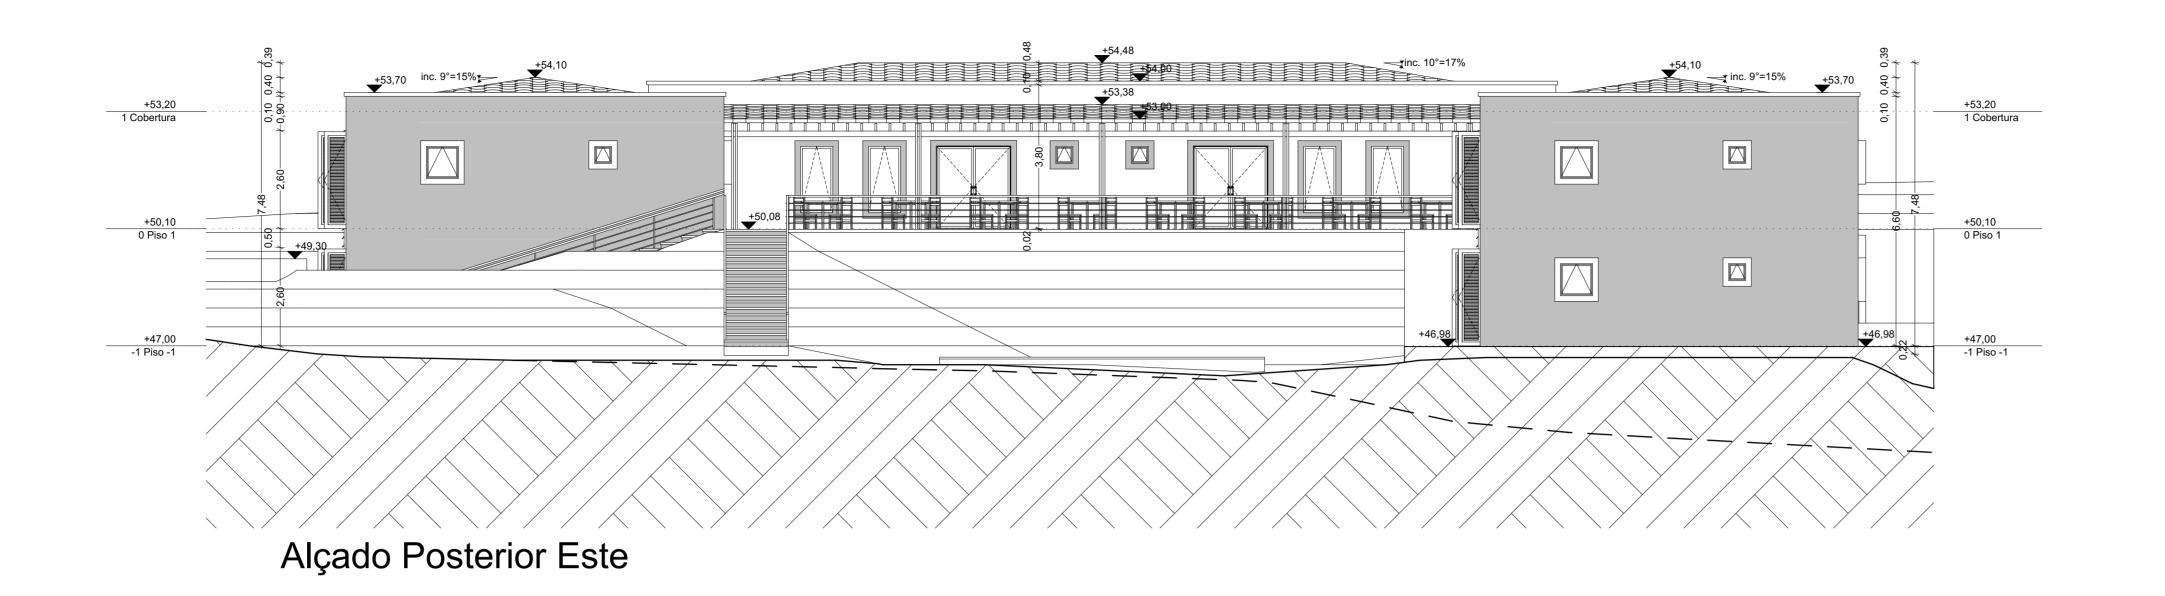

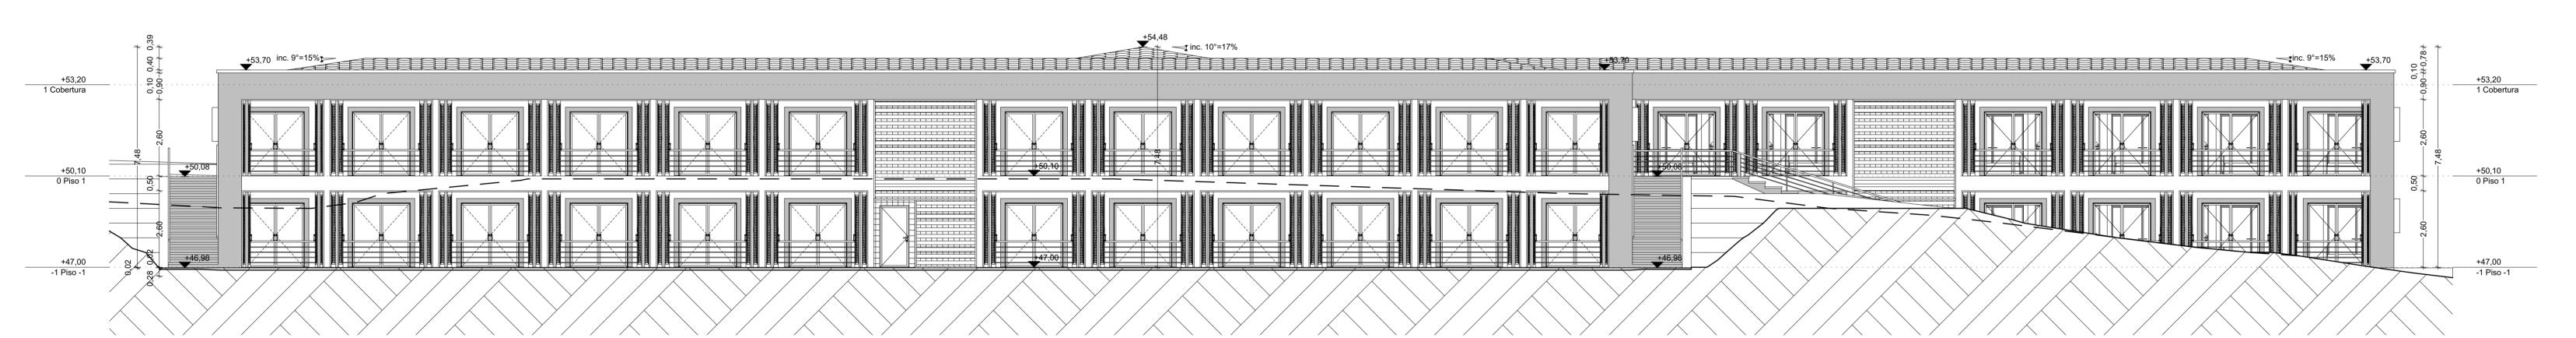

Alçado Sul 01

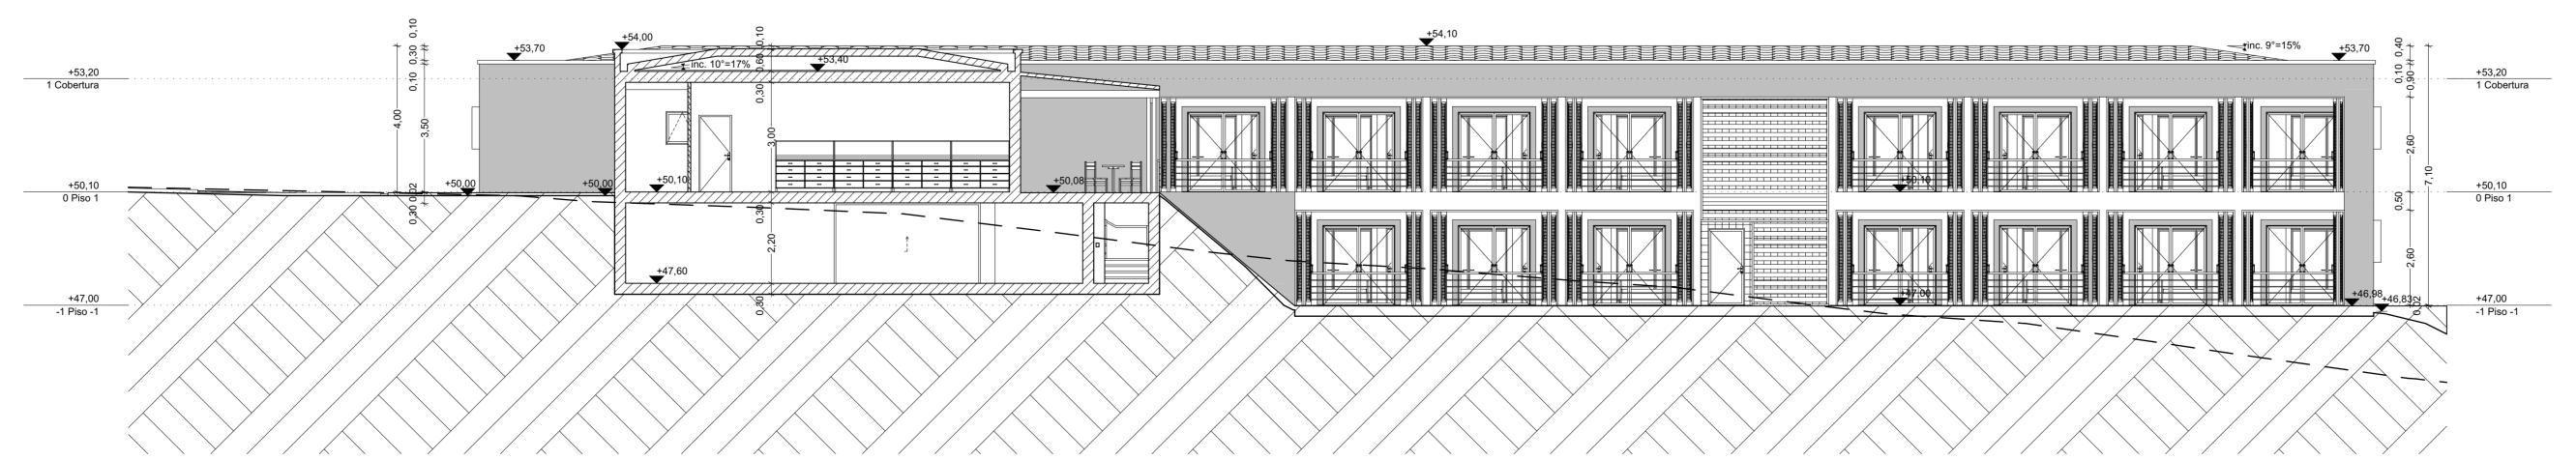

Alçado Sul 02

LEGENDA:	0	1	2	5	
				EXISTENTE	PROPOS
DESIGNAÇÃO PROPOSTO				ÁREA [m2]	ÁREA
ÁREA TOTAL DA PROPRIEDADE, Prédio Rústico Matriz nº 89 e Predio U	rbano nº 92, Gi	uia, Alt	oufeira	101 520.00	100 07
ÁREA DE IMPLANTAÇÃO					122
ÁREA DE CONSTRUÇÃO TOTAL					200
ÁREA VARANDAS COBERTAS TOTAL (Pisos 1 e -1)					19
ÁREA TOTAL DE GALERIA COBERTAS					9
ÁREA IMPERMEÁVEL (Implantação + piscina + passeios + estacionamen	tos)				2 13
COTA DE SOLEIRA (Piso 1)					[50
N° ESTACIONAMENTOS EXTERIORES					
N° ESTACIONAMENTOS COBERTOS					
N° PISOS					
N° TOTAL DE UNIDADES DE ALOJAMENTO - QUARTOS					
DESIGNAÇÃO					
TERRENO EM CORTE					
REPRESENTAÇÃO DO TERRENO EXISTENTE EM CORTE		=			
DESIGNAÇÃO LEGENDA DE MATERIAIS					
PAREDE DE ALVENARIA PINTADA DE COR BRANCA					
PAREDE COM REVESTIMENTO DE PEDRA CALCÁRIA					
COBERTURA DE TELHA DE ABA E CANUDO					
CAPEAMENTO DA PATIBANDA EM PEDRA CALCÁRIA					

REQUERENTE	ARQUITECTURA:				
PROJECTO	TÍTULO				
Projecto de Licenciamento de Hotel Rural	Alçado Posterior Este e Alçados Sul	11			
LOCAL	,				
Quinta Ilha da Madeira, Guia, Albufeira	ESCALA 1:100				
DATA FASE Agosto de 2019 Licenciamento	NOTA: Este desenho é propriedade intelectual deste arquireproduzido para qualquer outro fim a não ser o aqui expr				

quinta da madeira, guia. albufeira

Manuel Gomes Esteves & Filhos, LDA

constituição de edifício em regime de ph

distribuição das fracções

 01
 planta. piso 0
 1.200

 02
 planta. piso 1
 1.200

