


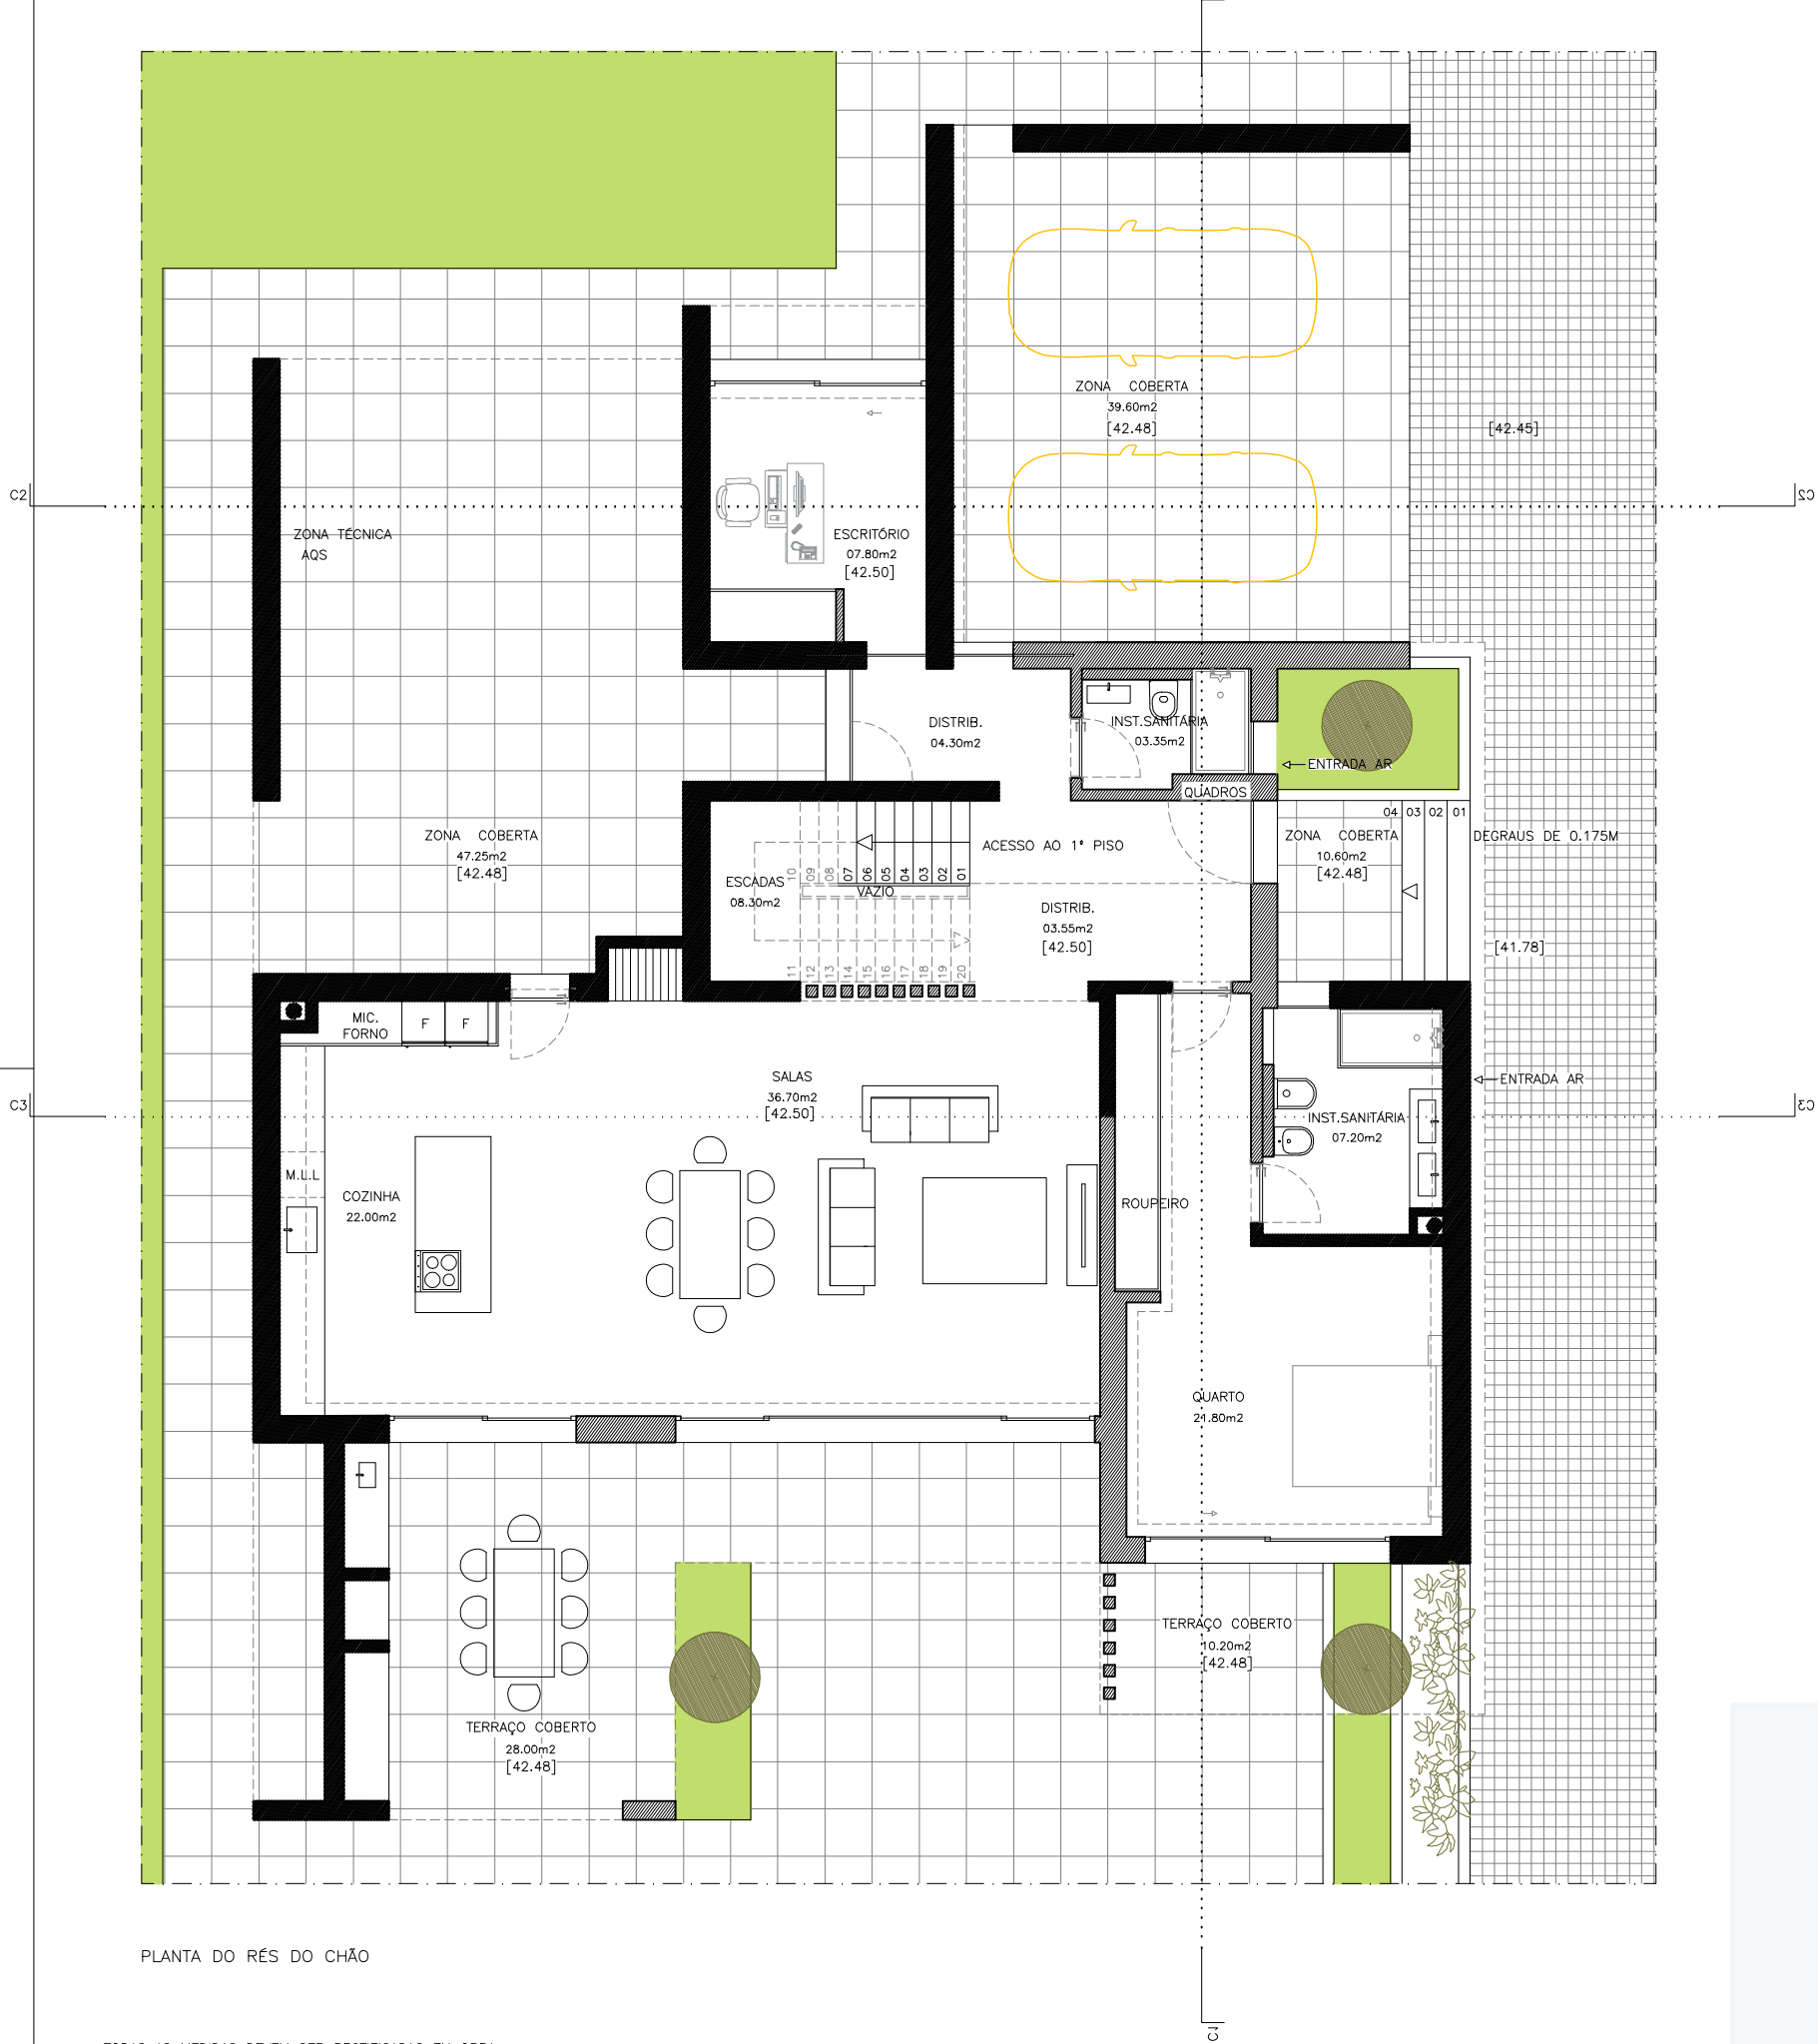

PLANTA DO RÉS DO CHÃO



LEGENDA:

DESIGNAÇÃO / PROPOSTA	ÁREA [m ²]
ÁREA DE IMPLANTAÇÃO	150.00
ÁREA DE CONSTRUÇÃO DO RÉS DO CHÃO	150.00
ÁREA ÚTIL DO RÉS DO CHÃO	115.00
ÁREA HABITÁVEL DO RÉS DO CHÃO	88.30
ÁREA DE TERRAÇOS COBERTOS DO RÉS DO CHÃO	137.65
COTA DE SOLEIRA	[42.50]
ÁREA DE CONSTRUÇÃO TOTAL	235.20
ÁREA DE TERRAÇOS TOTAL	158.45
ÁREA ÚTIL TOTAL	184.25
ÁREA HABITÁVEL TOTAL	116.85

- TODAS AS MEDIDAS DEVEM SER RECTIFICADAS EM OBRA
- QUALQUER ALTERAÇÃO OU SUBSTITUIÇÃO DE MATERIAIS E/OU DE SOLUÇÕES DEVERÁ TER A APROVAÇÃO DO AUTOR DO PROJECTO
- EM TODOS OS CASOS DE DÚVIDA POR EVENTUAL INDEFINIÇÃO OU DISPARIDADES DOS VÁRIOS ELEMENTOS DE PROJETO DEVERÁ O EMPREITEIRO CONTACTAR O AUTOR DO PROJETO ANTES DA EXECUÇÃO DOS TRABALHOS