



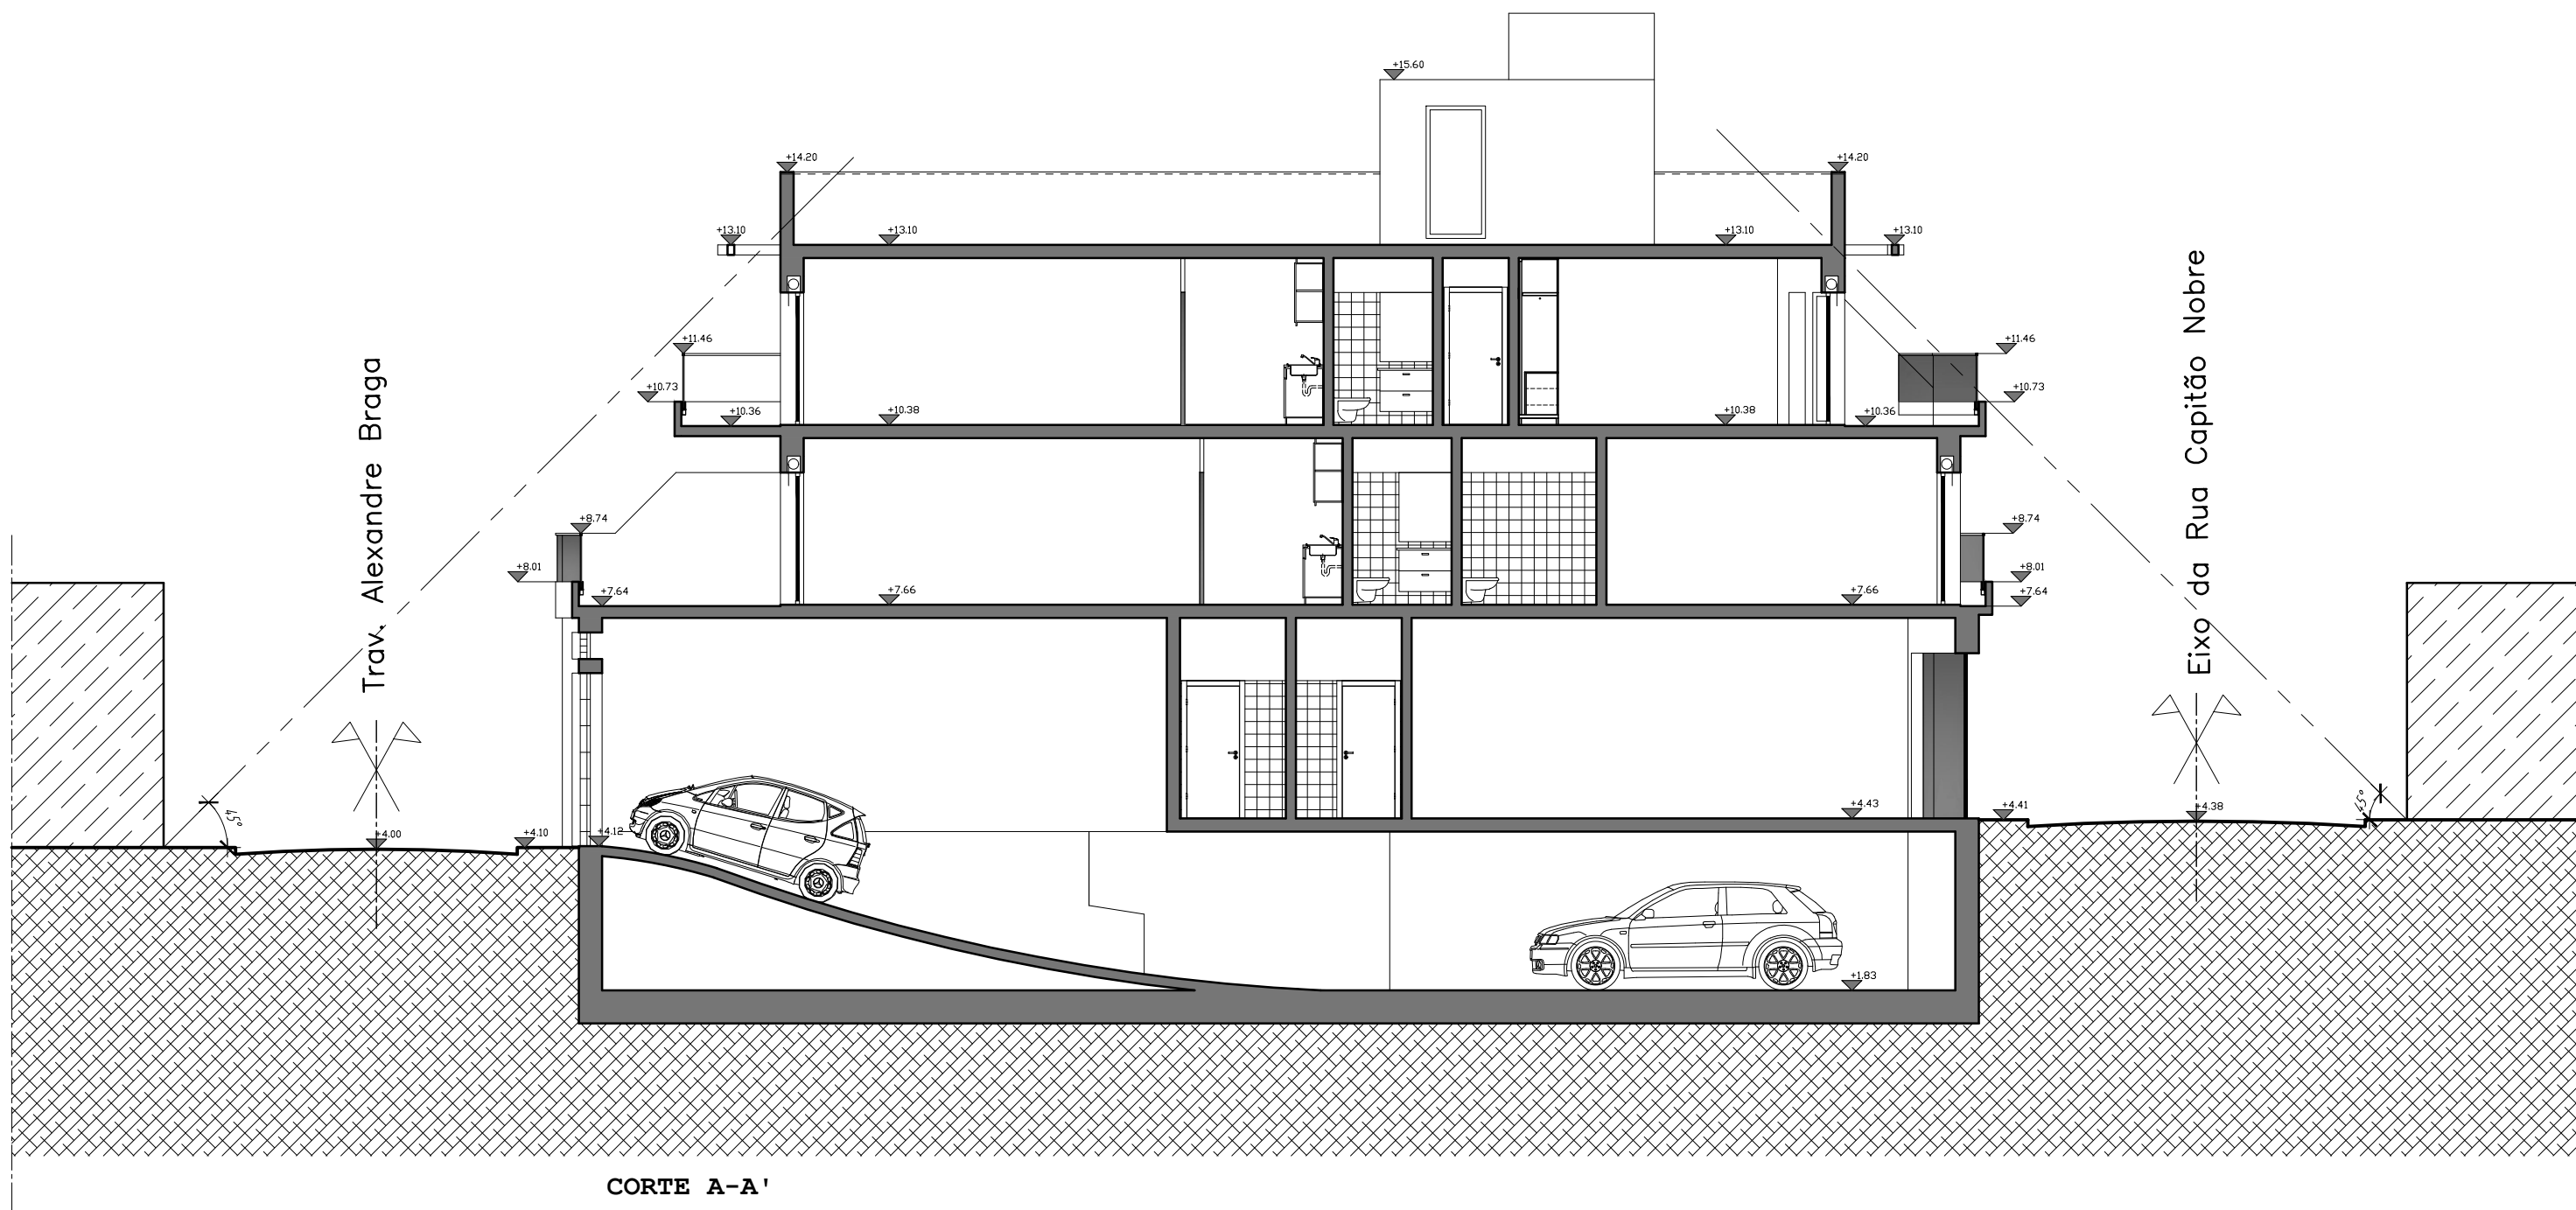

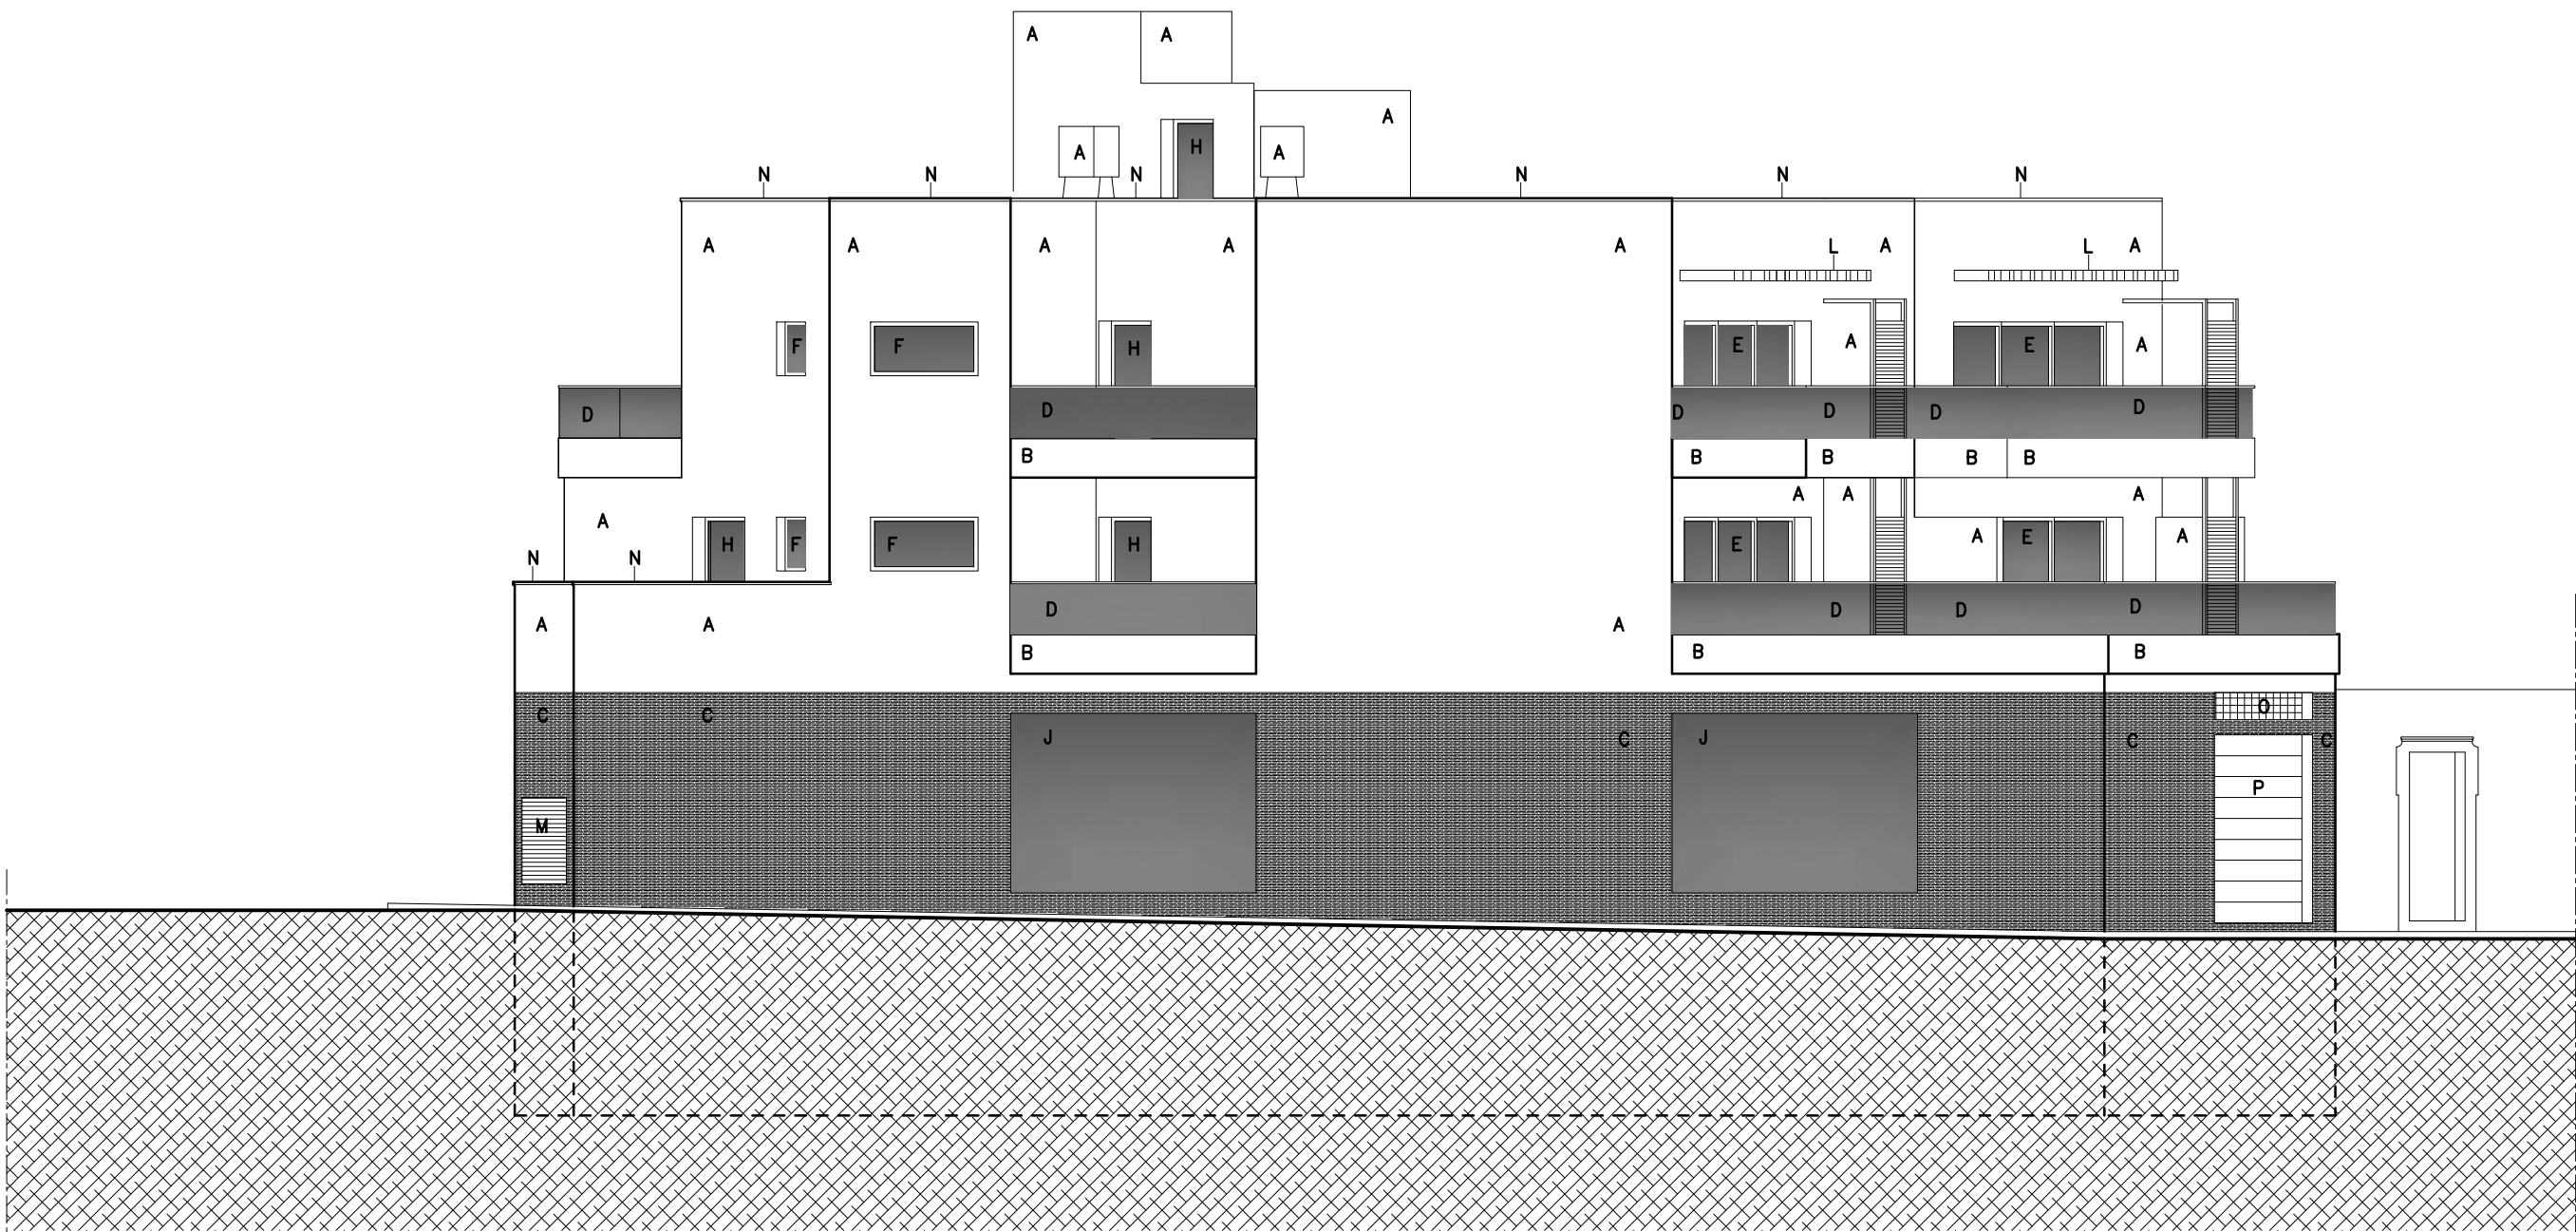


ALÇADO LATERAL "RUA DA FEIRA"

LISTA DE ACABAMENTOS

- A – Reboco pintado Branco RAL 9003
- B – Reboco pintado cinza RAL 7016
- C – Forra cerâmica na côr creme RAL 9001
- D – Guarda sacada "guarda corpos" em vidro temperado fôsko "Ver pormenor" nos cortes.
- E – Caixilharia em alumínio de correr com corte térmico, com vidros duplos e extores de enrolar côr cinza RAL 7016
- F – Caixilharia em alumínio de batente com corte térmico, e vidros duplos côr cinza RAL 7016
- G – Caixilharia em alumínio Fixo com corte térmico, e vidros duplos côr cinza RAL 7016
- H – Caixilharia em alumínio de batente com corte térmico, e vidros duplos côr cinza RAL 7016
- I – Porta principal em vidro temperado com acessórios em aço inóx


- J – Porta e montra fixa em vidro temperado com acessórios em aço inóx
- K – Montra fixa em vidro temperado com acessórios em aço inóx
- L – Pérgula em betão armado pintada Branco RAL 9003
- M – Grelhagem em lamelas de alumínio cor cinza RAL 7016 "VENTILAÇÃO NATURAL E PERMANENTE DA CAVE"
- N – Capeamento de protecção da guarda do terraço de cobertura em mármore cinza claro RAL 7035
- N – Capeamento de protecção da guarda do terraço de cobertura em mármore cinza claro RAL 7035
- O – Grelhagem metálica cor cinza RAL 7016 "VENTILAÇÃO NATURAL E PERMANENTE DA CAVE"
- P – Porta articulada ventilada com comando via radio
- Q – Elemento urbano em lamelas para quebra vistas do estendal situado no interior côr cinza RAL 7016

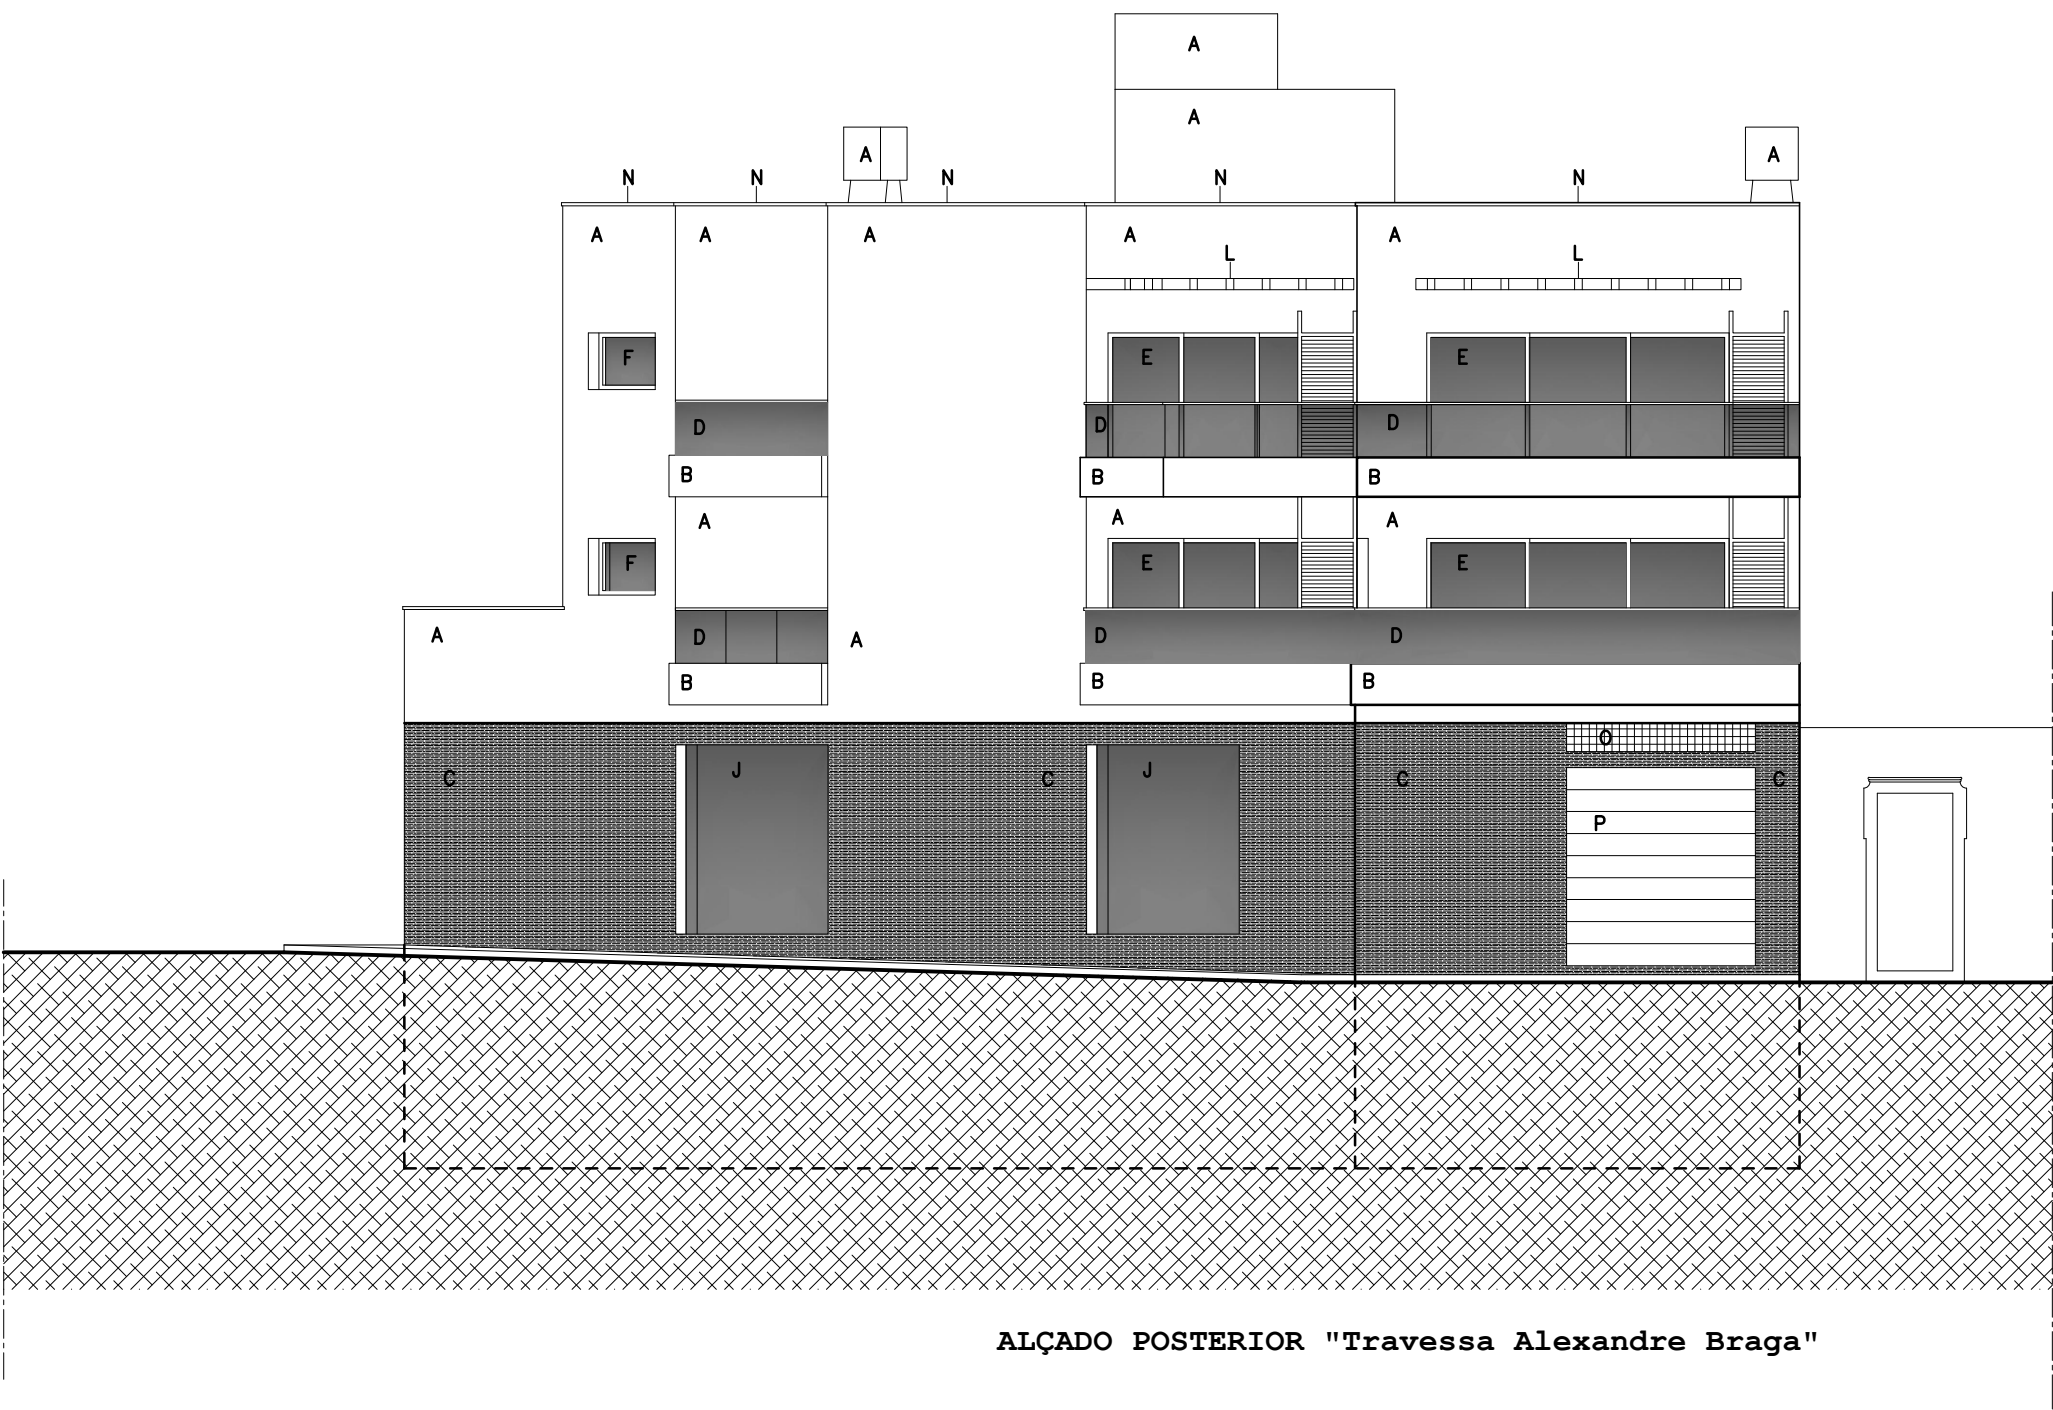

LISTA DE ACABAMENTOS

- A – Reboco pintado Branco RAL 9003
- B – Reboco pintado cinza RAL 7016
- C – Forra cerâmica na côr creme RAL 9001
- D – Guarda sacada "guarda corpos" em vidro temperado fôsko "Ver pormenor" nos cortes.
- E – Caixilharia em alumínio de correr com corte térmico, com vidros duplos e extores de enrolar côr cinza RAL 7016
- F – Caixilharia em alumínio de batente com corte térmico, e vidros duplos côr cinza RAL 7016
- G – Caixilharia em alumínio Fixo com corte térmico, e vidros duplos côr cinza RAL 7016
- H – Caixilharia em alumínio de batente com corte térmico, e vidros duplos côr cinza RAL 7016
- I – Porta principal em vidro temperado com acessórios em aço inóx

- J – Porta e montra fixa em vidro temperado com acessórios em aço inóx
- K – Montra fixa em vidro temperado com acessórios em aço inóx
- L – Pérgula em betão armado pintada Branco RAL 9003
- M – Grelhagem em lamelas de alumínio cor cinza RAL 7016 "VENTILAÇÃO NATURAL E PERMANENTE DA CAVE"
- N – Capeamento de protecção em mármore cinza claro RAL 7035
- N – Capeamento de protecção da guarda do terraço de cobertura em mármore cinza claro RAL 7035
- O – Grelhagem metálica cor cinza RAL 7016 "VENTILAÇÃO NATURAL E PERMANENTE DA CAVE"
- P – Porta articulada ventilada com comando via radio

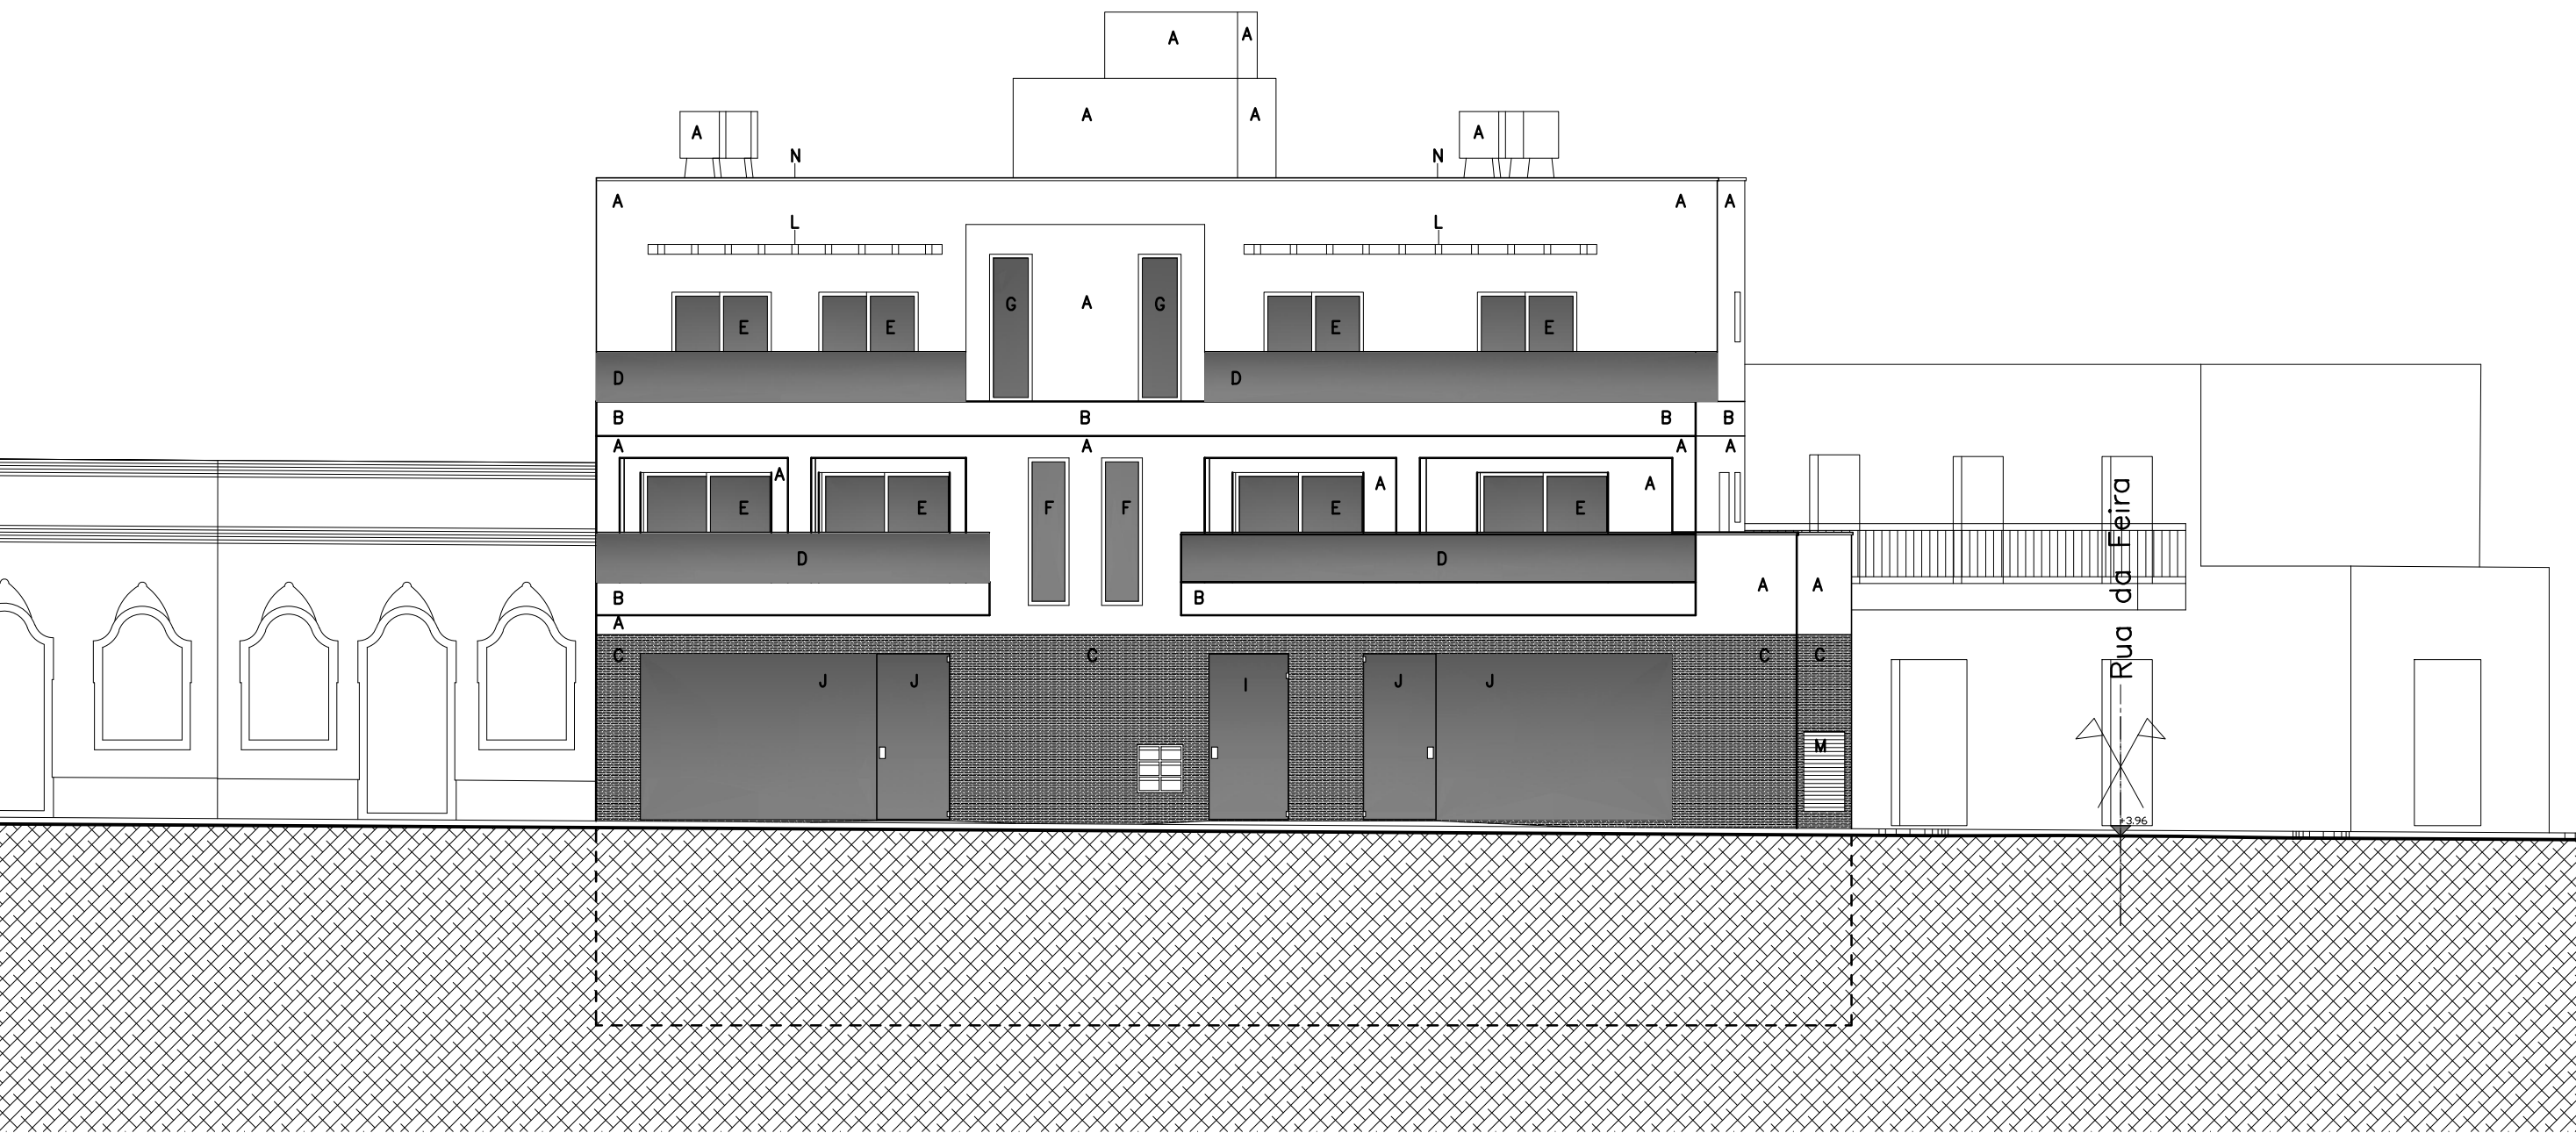

ALÇADO PRINCIPAL "Rua Capitão Nobre"

LISTA DE ACABAMENTOS

- A – Reboco pintado Branco RAL 9003
- B – Reboco pintado cinza RAL 7016
- C – Forra cerâmica na côr creme RAL 9001
- D – Guarda sacada "guarda corpos" em vidro temperado fôsko "Ver pormenor" nos cortes.
- E – Caixilharia em alumínio de correr com corte térmico, com vidros duplos e extores de enrolar côr cinza RAL 7016
- F – Caixilharia em alumínio de batente com corte térmico, e vidros duplos côr cinza RAL 7016
- G – Caixilharia em alumínio Fixo com corte térmico, e vidros duplos côr cinza RAL 7016
- H – Caixilharia em alumínio de batente com corte térmico, e vidros duplos côr cinza RAL 7016
- I – Porta principal em vidro temperado com acessórios em aço inóx

- J – Porta e montra fixa em vidro temperado com acessórios em aço inóx
- K – Montra fixa em vidro temperado com acessórios em aço inóx
- L – Pérgula em betão armado pintada Branco RAL 9003
- M – Grelhagem em lamelas de alumínio cor cinza RAL 7016 "VENTILAÇÃO NATURAL E PERMANENTE DA CAVE"
- N – Capeamento de protecção da guarda do terraço de cobertura em mármore cinza claro RAL 7035
- O – Grelhagem metálica cor cinza RAL 7016 "VENTILAÇÃO NATURAL E PERMANENTE DA CAVE"
- P – Porta articulada ventilada com comando via radio