


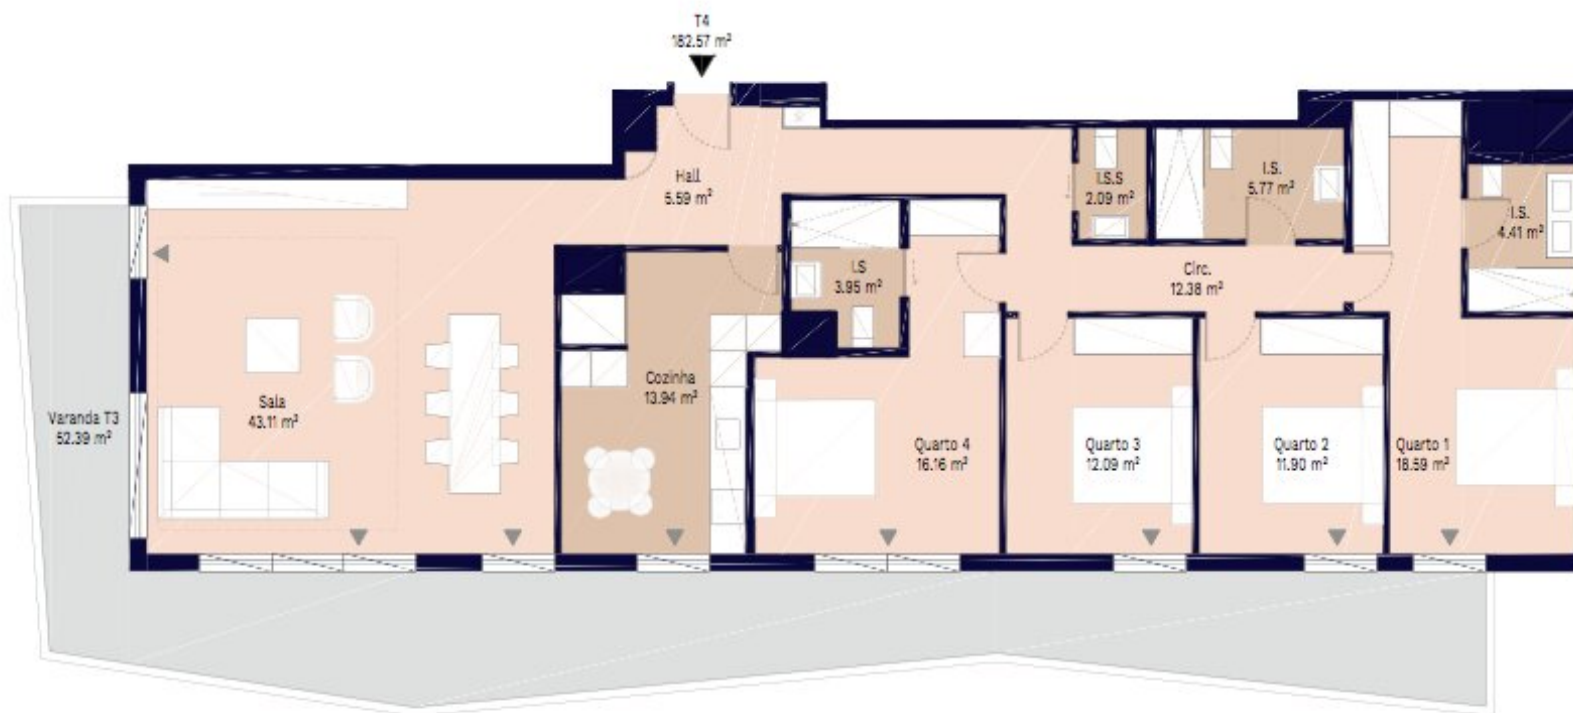

ESCALA GRÁFICA



Alojamento: **15 - A**

Superfícies:

Superfície interna útil*	151,76 m ²
Superfície externa útil	52,39 m ²
Área construída	182,57 m ²
Área construída incluindo ZZCC	240,89 m ²

*Área de armazenamento incluída na área útil da superfície interior.

Localização

TORRE 3 CASTELOS, PARCELA B5



DÉCIMO QUINTO ANDAR



O presente plano comercial, que inclui uma parte gráfica e dados relativos a superfícies, pode ser objeto de modificações ordenadas pelos organismos públicos competentes e/ou exigências técnicas ou jurídicas, desde que estejam justificadas e não impliquem alterações substanciais. O mobiliário, incluindo móveis de cozinha e eletrodomésticos, mostrado não está incluído e o equipamento do imóvel será o indicado na correspondente memória de qualidades.