
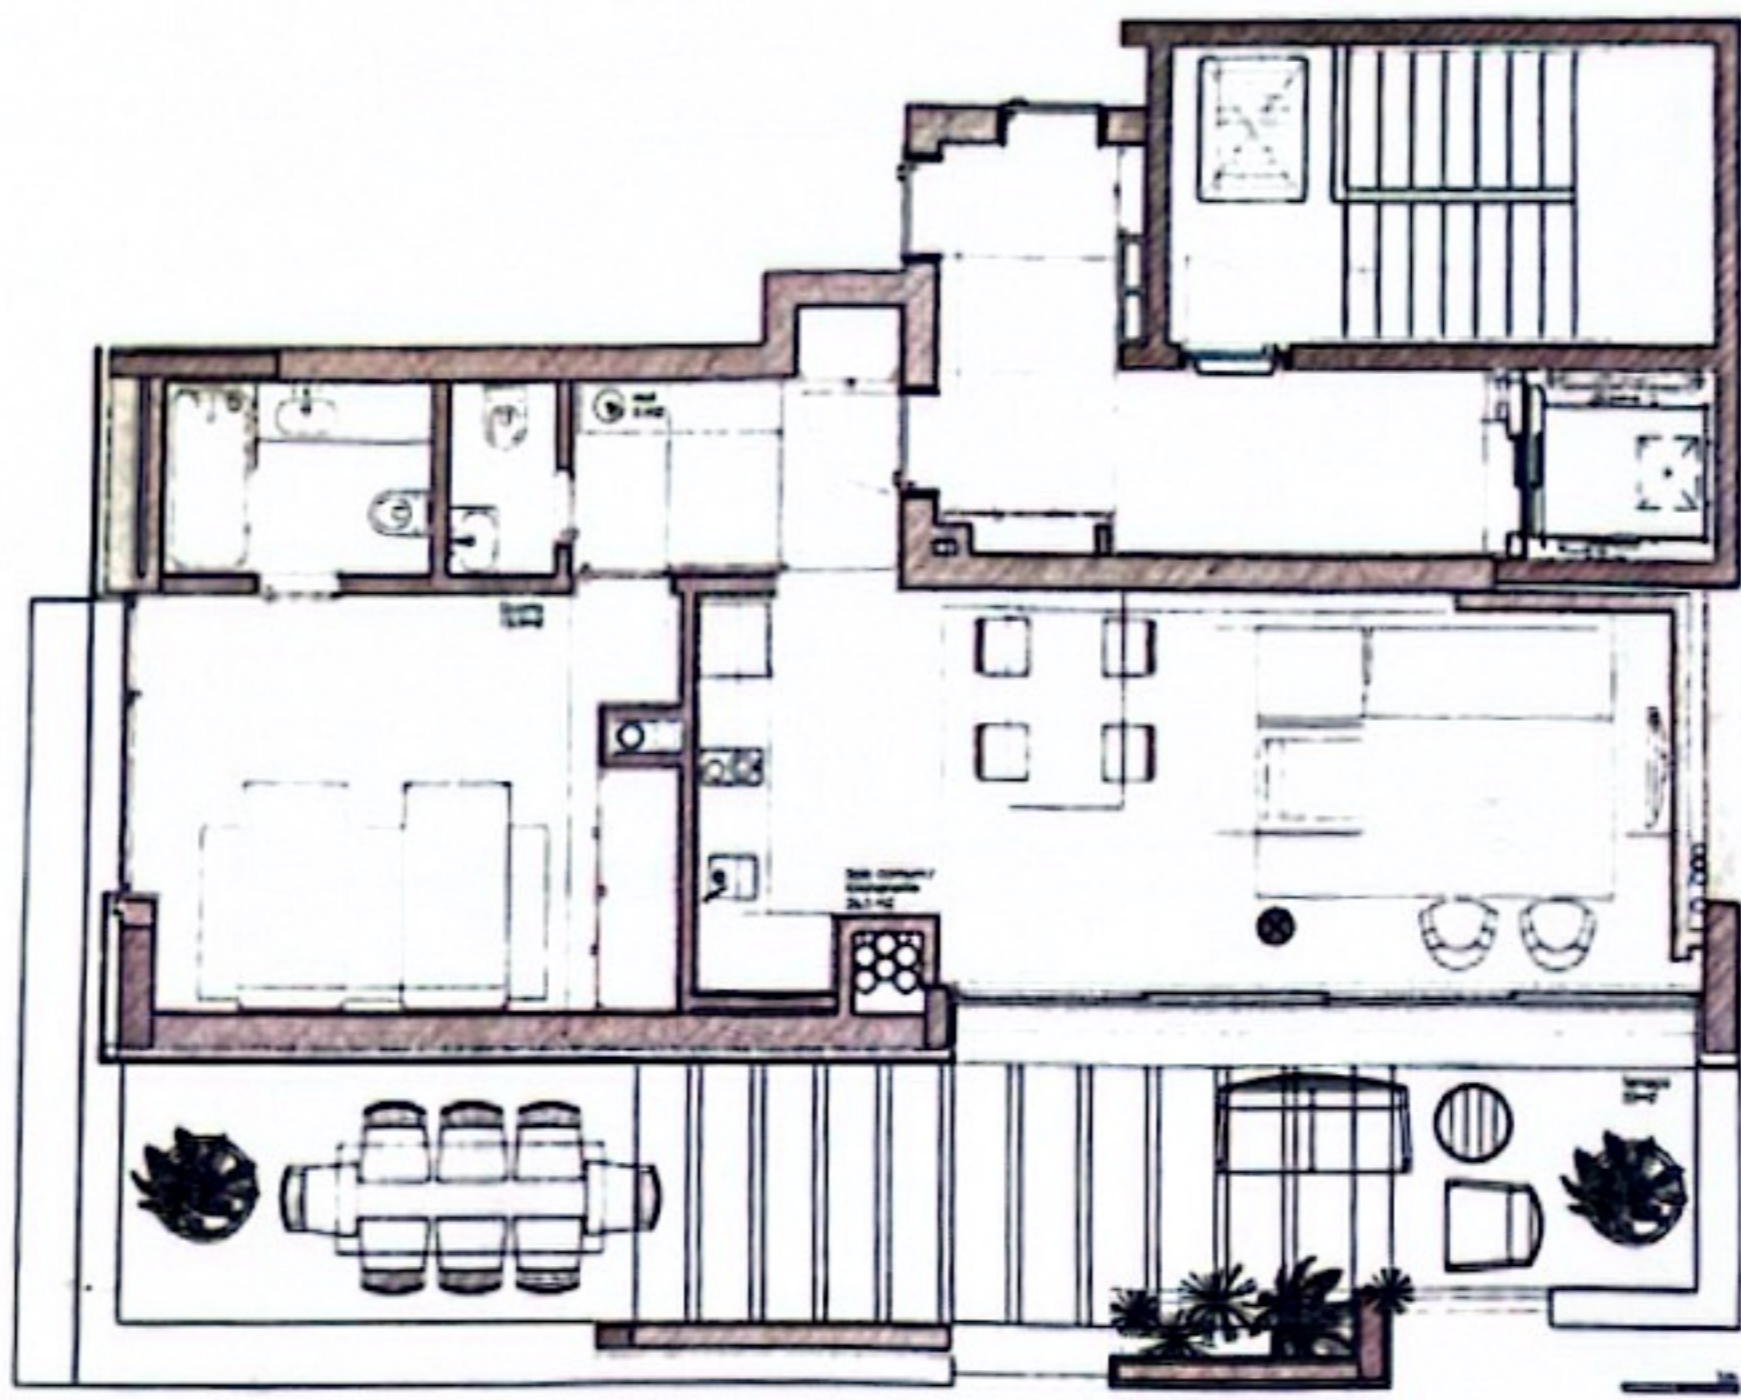


T1_a

48 m² + 2m² de terço
Lugar de Garagem: 02
Área coberta: 07
Área descoberta

plano 5

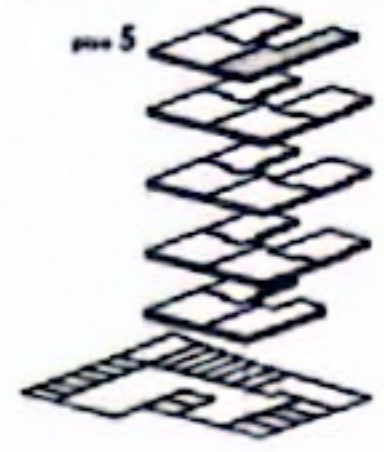

LOGIN
—foz—