
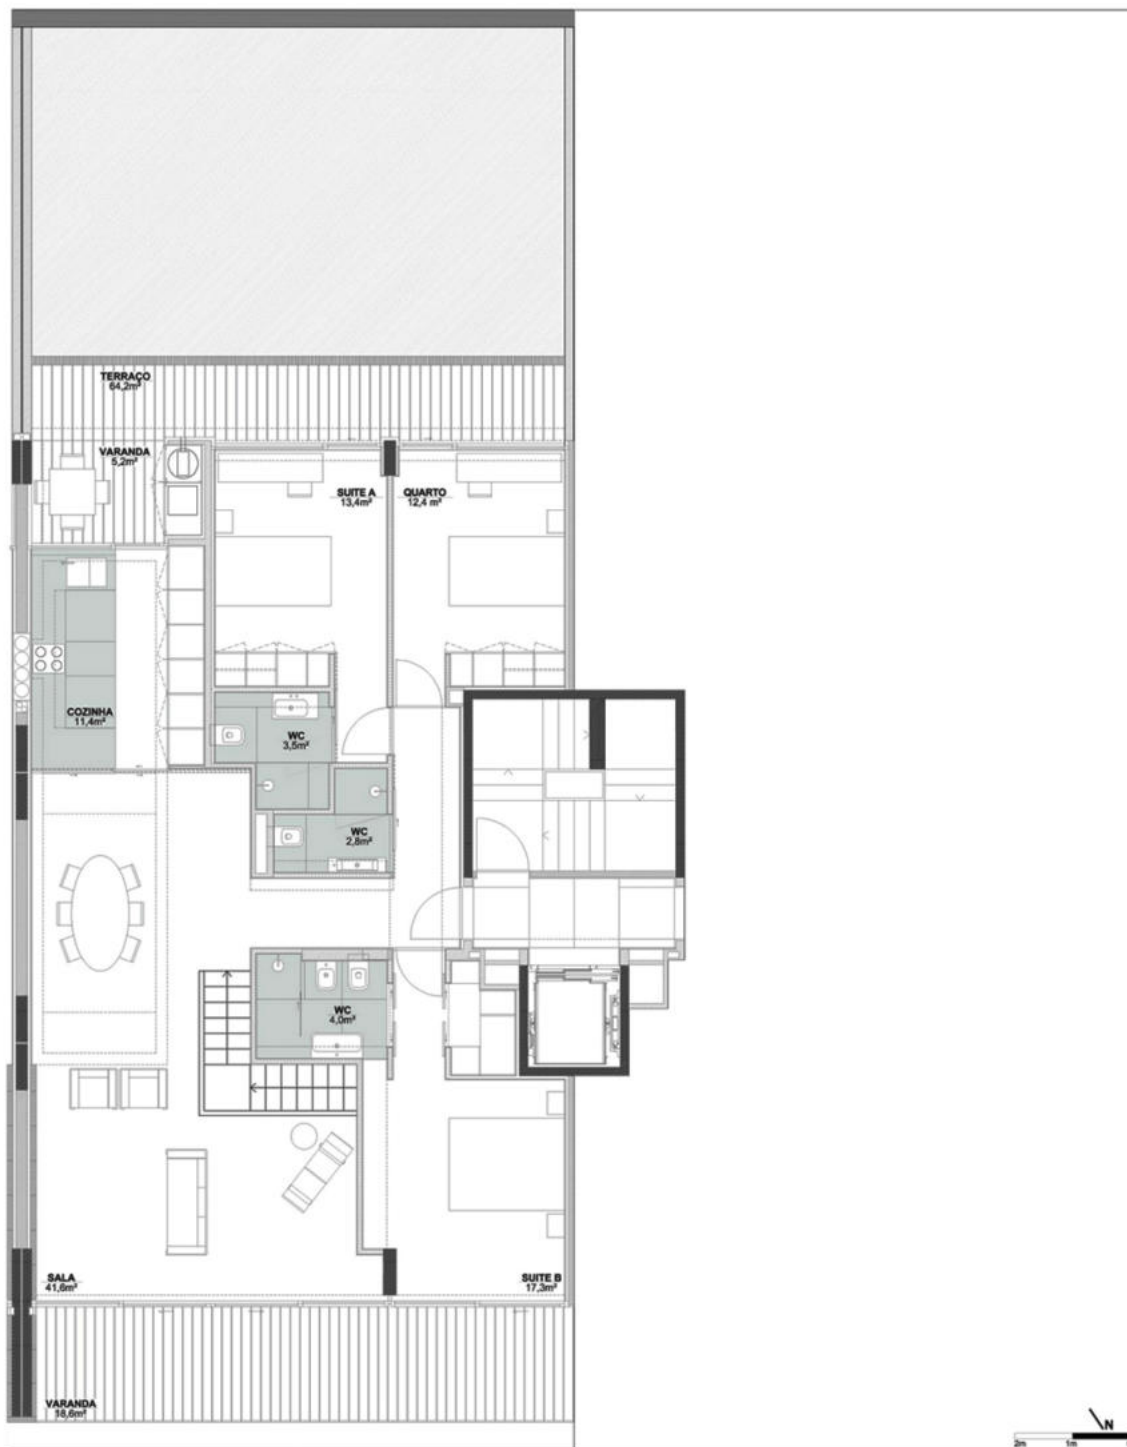


T3+1 Duplex A

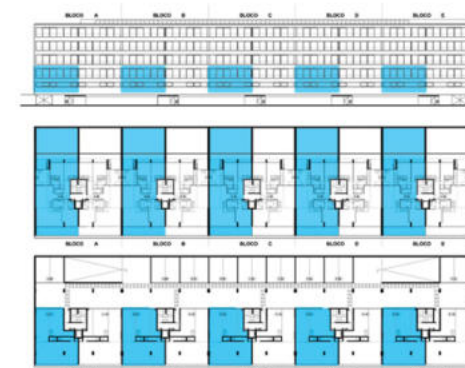

LEGENDA DE ÁREAS

PISO1

ÁREA BRUTA PRIVATIVA DE HABITAÇÃO: 129,3m²

ÁREA BRUTA PRIVATIVA DE VARANDA: 30,2m²

ÁREA BRUTA PRIVATIVA DE TERRAÇO: 69,3m²

ÁREA BRUTA PRIVATIVA TOTAL: 228,8m²

SOBREPISO

ÁREA BRUTA PRIVATIVA DE GARAGEM: 52,2m² - 3 lugares estacionamento

ÁREA BRUTA PRIVATIVA DE ESPAÇO POLIVALENTE (OFFICE): 51,4m²

ÁREA BRUTA PRIVATIVA ACESSO HABITAÇÃO/ WC SUPLEMENTAR: 7,7m²



TOTAL: 111,3m²

PISO 1 + SOBREPISO


ÁREA PRIVATIVA TOTAL: 340,1 m²

OBSERVAÇÕES

ESPAÇO 0,0m² ÁREAS COMPARTIMENTOS

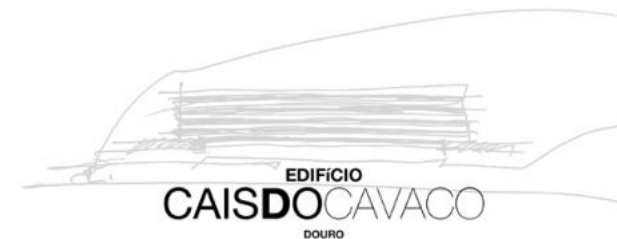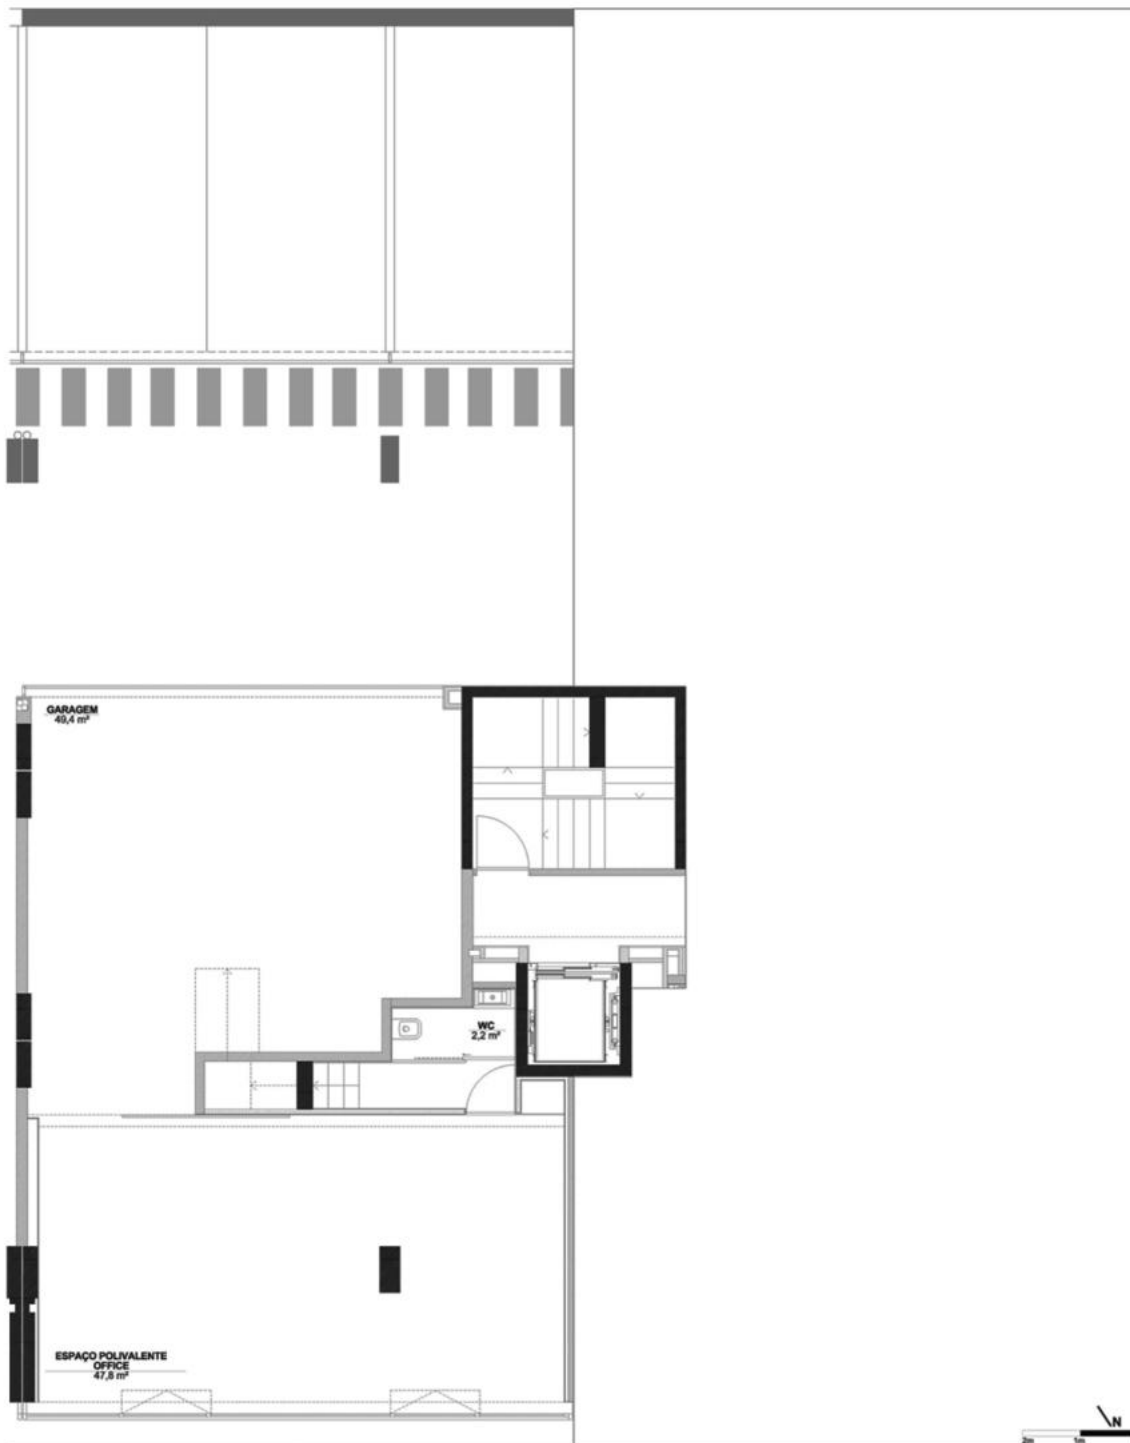

T3+1 Duplex A

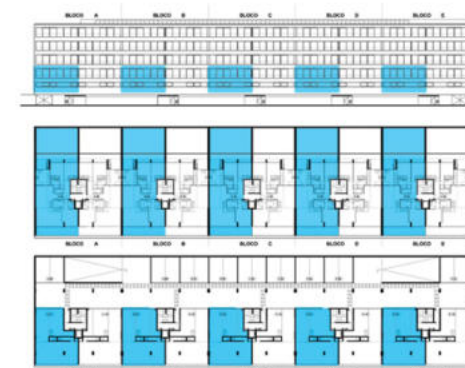

LEGENDA DE ÁREAS

PISO 1

ÁREA BRUTA PRIVATIVA DE HABITAÇÃO: 129,3m²

ÁREA BRUTA PRIVATIVA DE VARANDA: 30,2m²

ÁREA BRUTA PRIVATIVA DE TERRAÇO: 69,3m²

ÁREA BRUTA PRIVATIVA TOTAL: 228,8m²

SOBREPISO

ÁREA BRUTA PRIVATIVA DE GARAGEM: 52,2m² - 3 lugares estacionamento

ÁREA BRUTA PRIVATIVA DE ESPAÇO POLIVALENTE (OFFICE): 51,4m²

ÁREA BRUTA PRIVATIVA ACESSO HABITAÇÃO/ WC SUPLEMENTAR: 7,7m²

TOTAL: 111,3m²

PISO 1 + SOBREPISO

ÁREA PRIVATIVA TOTAL: 340,1 m²

OBSERVAÇÕES

ESPAÇO 0,0m² ÁREAS COMPARTIMENTOS