


C2

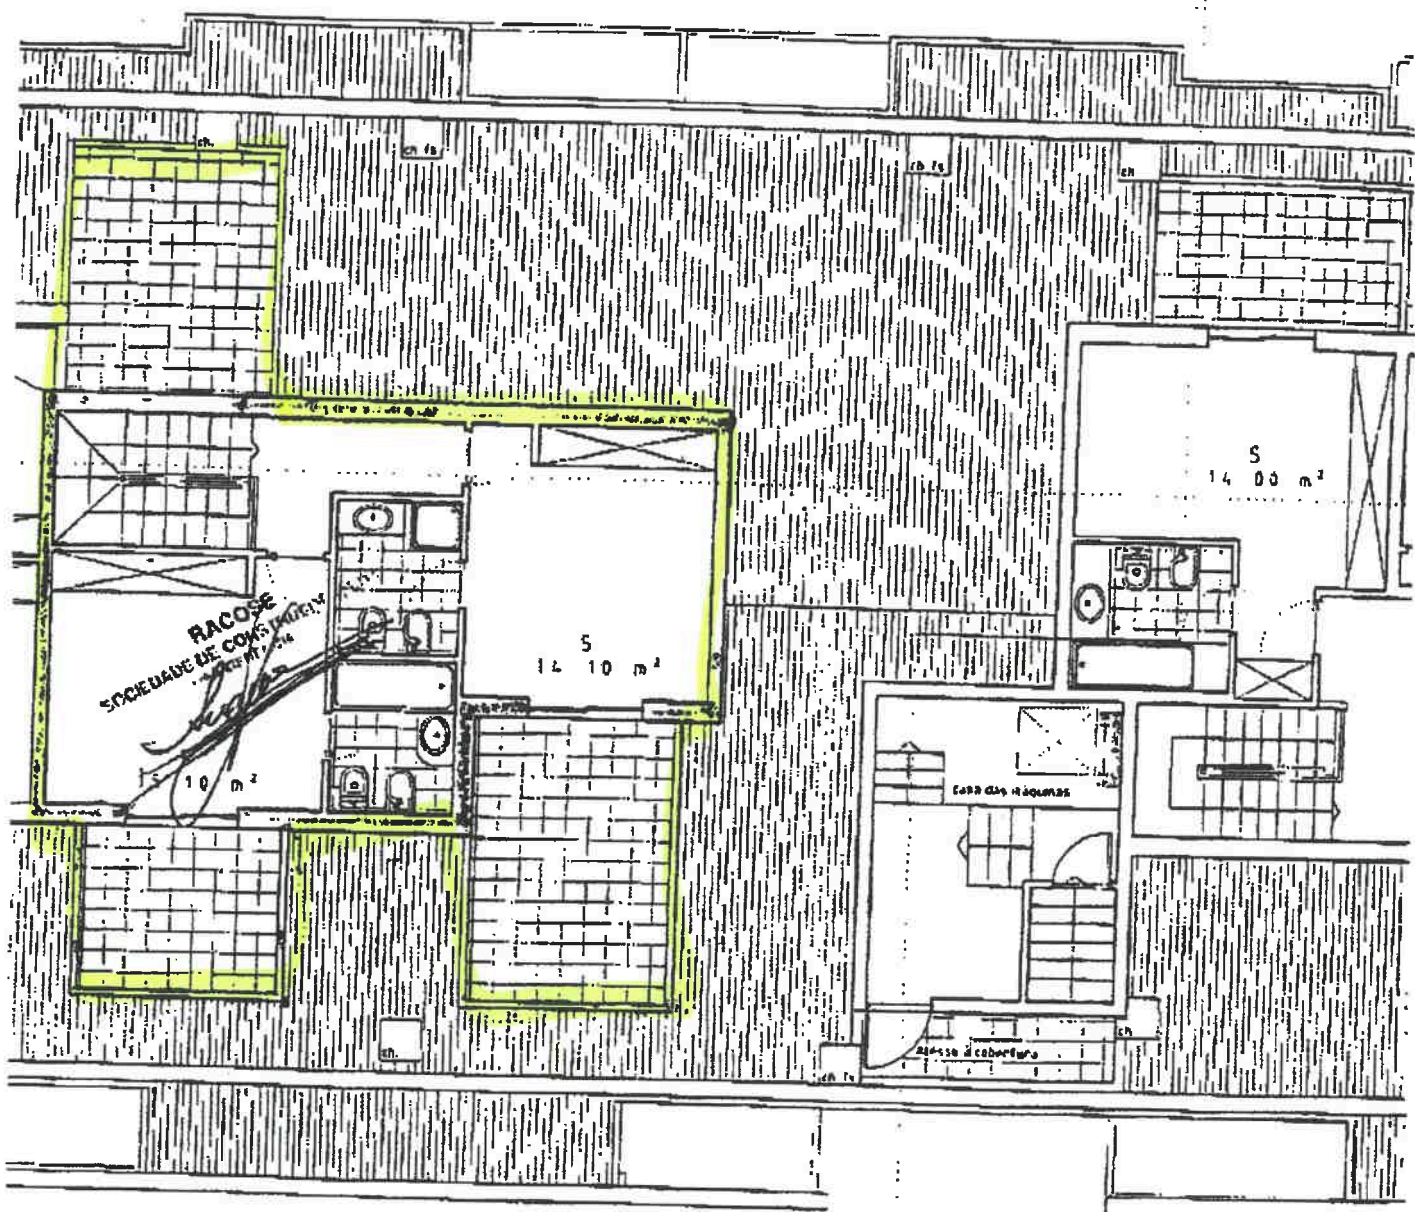


RACOSÉ
 SOCIEDADE DE CONSTRUÇÃO

[Handwritten signature]

C2

[Handwritten signature]

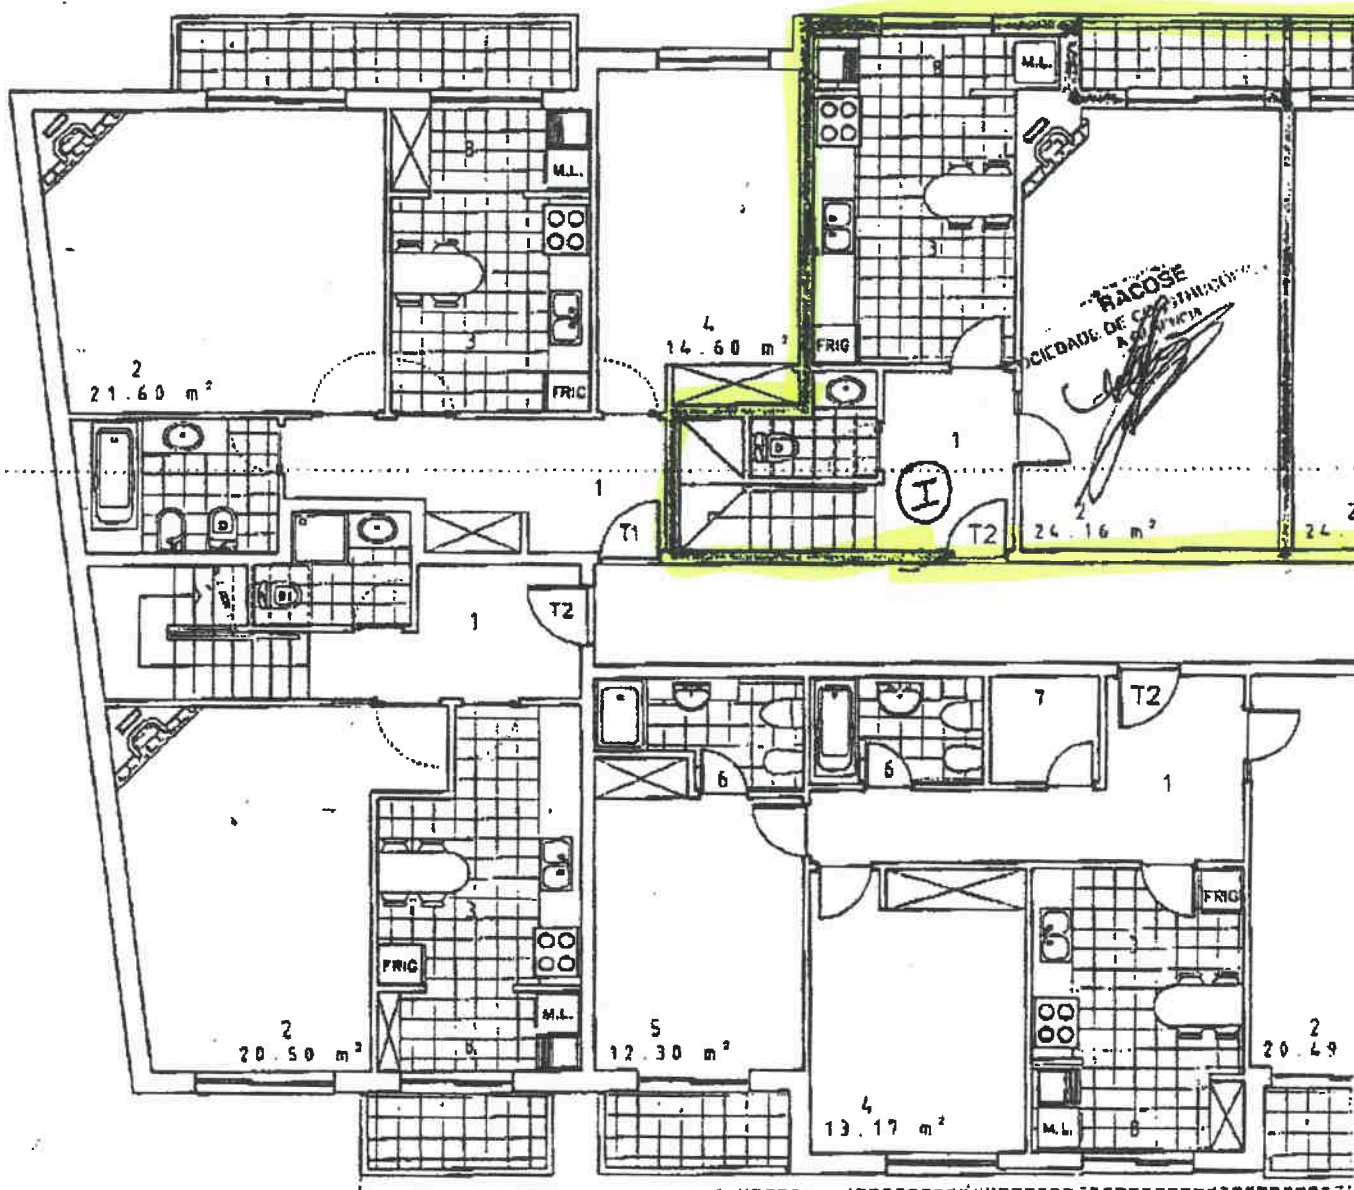


grelha de ventilação e desenfumagem no tecto

C2

C1

UTURA COLMATAÇÃO

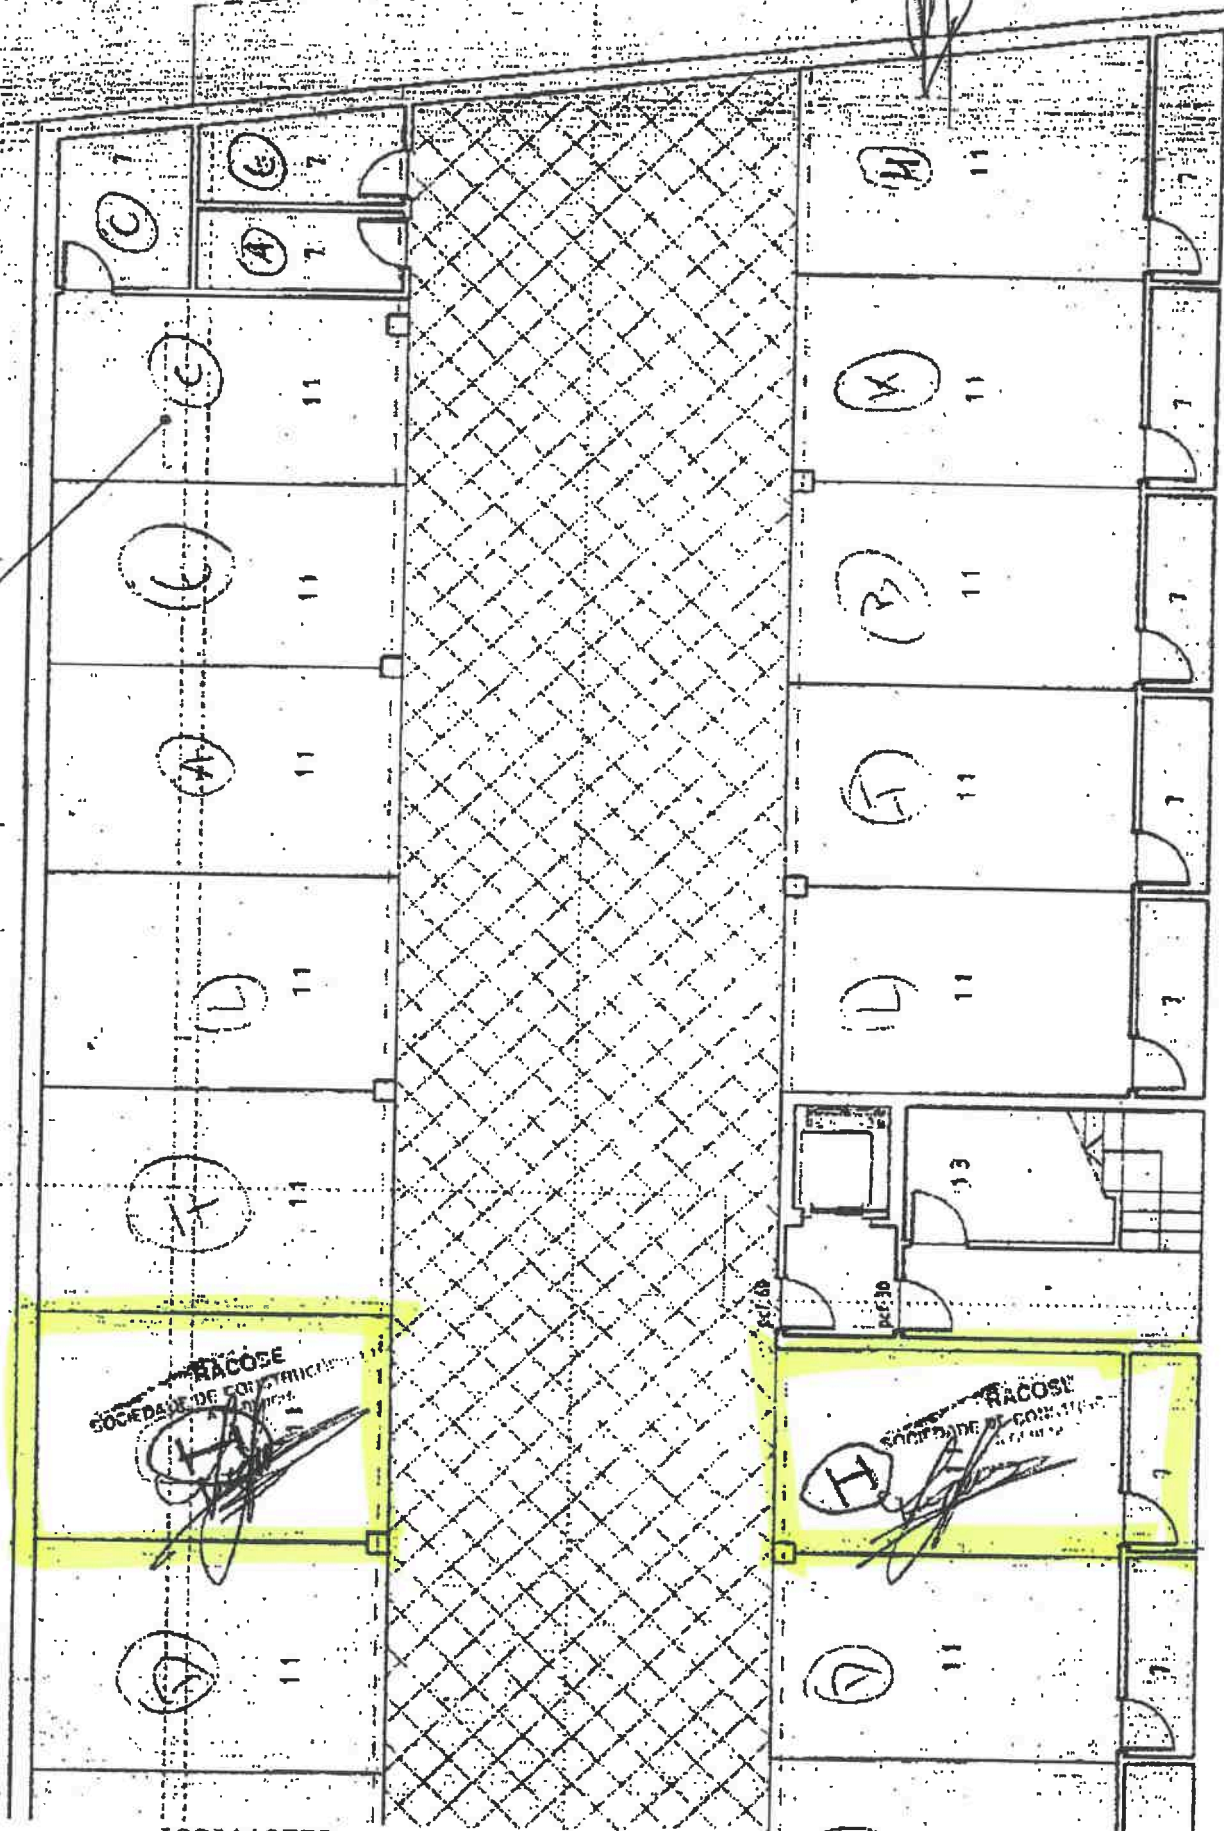

[Handwritten signature]