

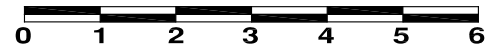


ESCALA GRAFICA 1:100

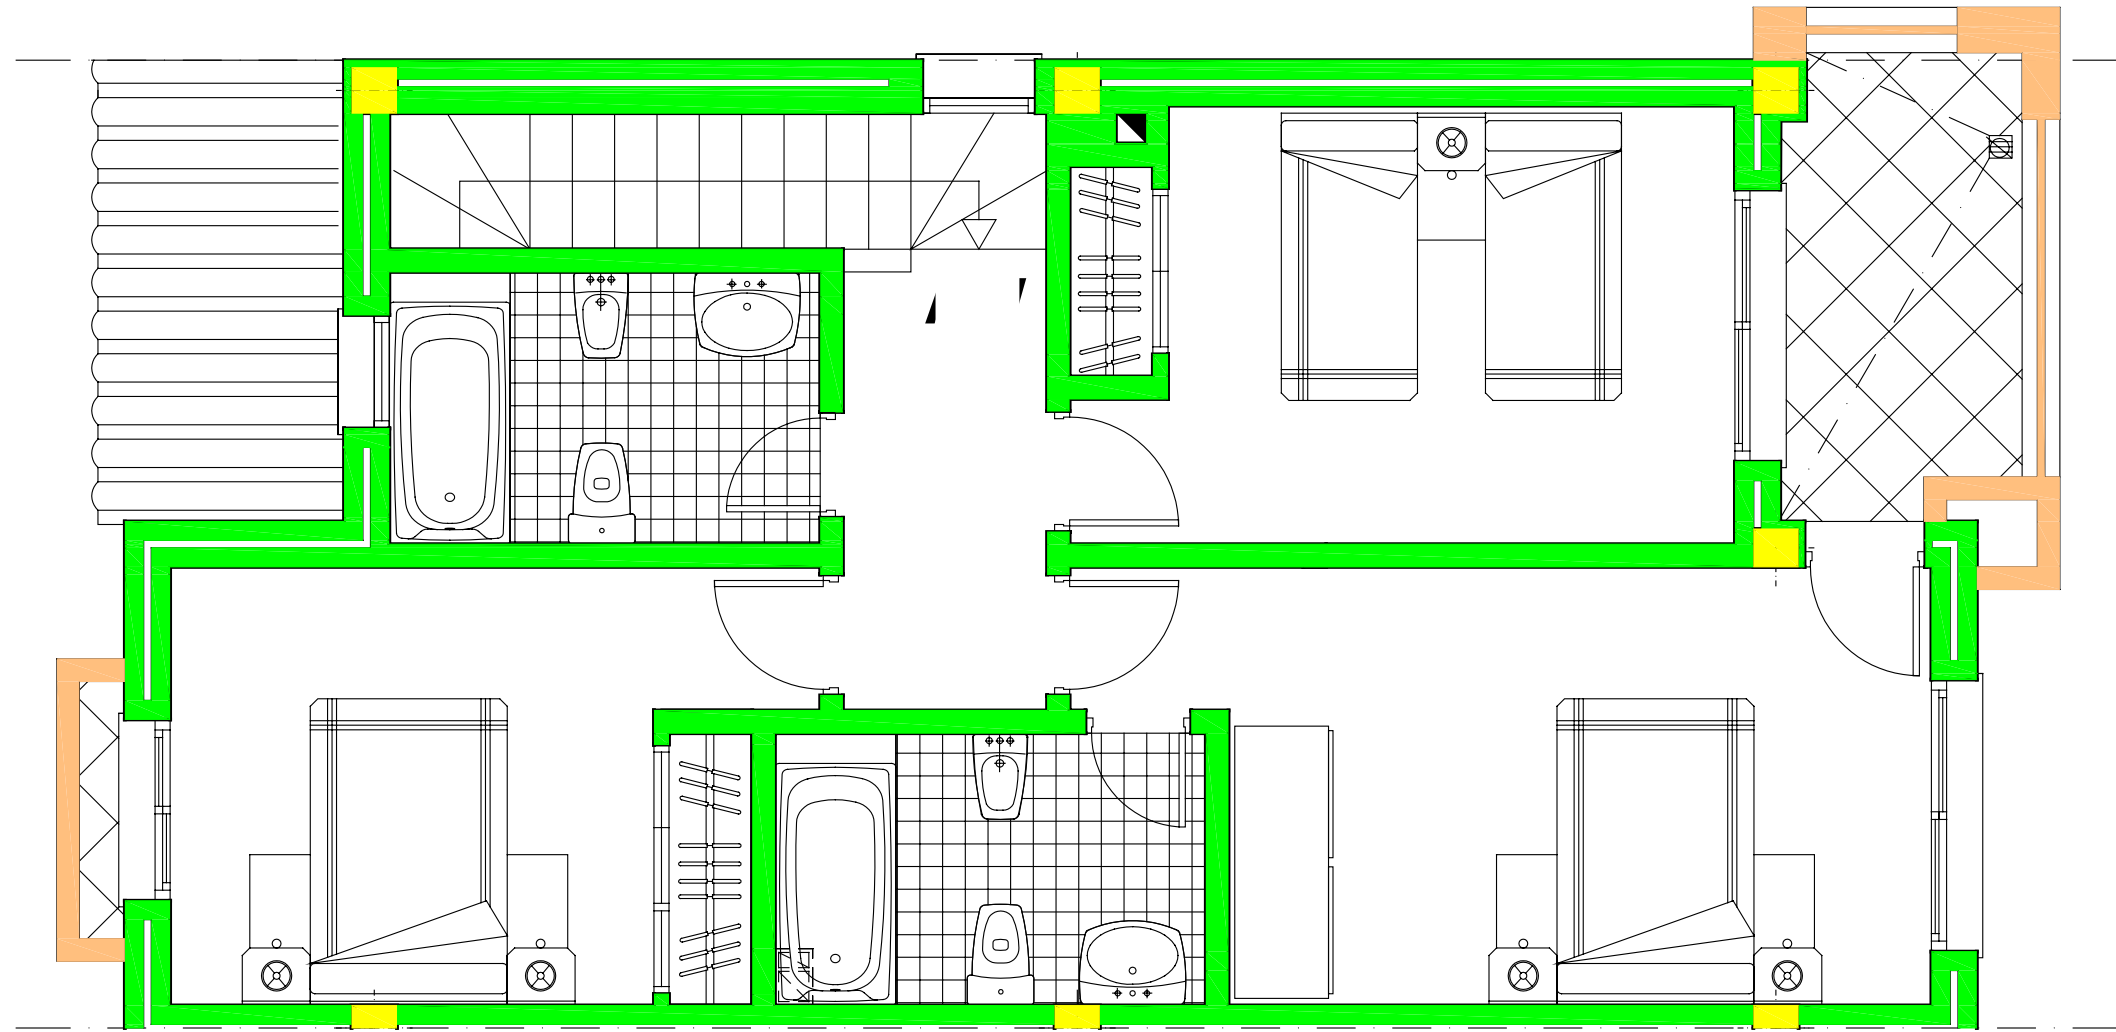



PLANTA DE ACORDO COM O PROJECTO DE
ARQUITECTURA, SUJEITO A ALTERAÇÕES CONFORME
PROJECTO DE EXECUÇÃO OU NORMAS CAMARARIAS

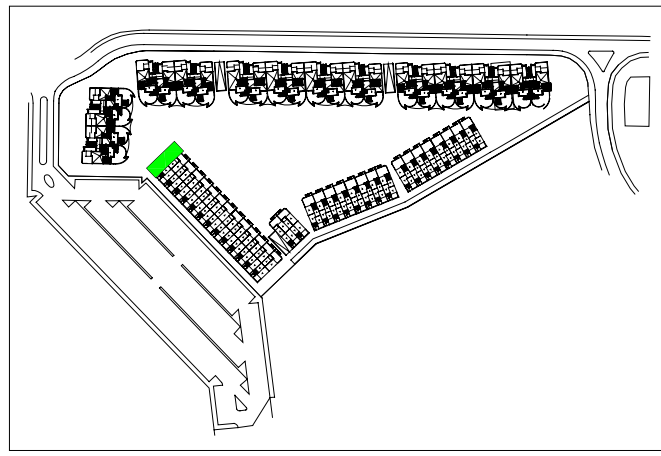

ESCALA GRAFICA 1:50





PLANTA DE ACORDO COM O PROJECTO DE
ARQUITECTURA, SUJEITO A ALTERAÇÕES CONFORME
PROJECTO DE EXECUÇÃO OU NORMAS CAMARARIAS

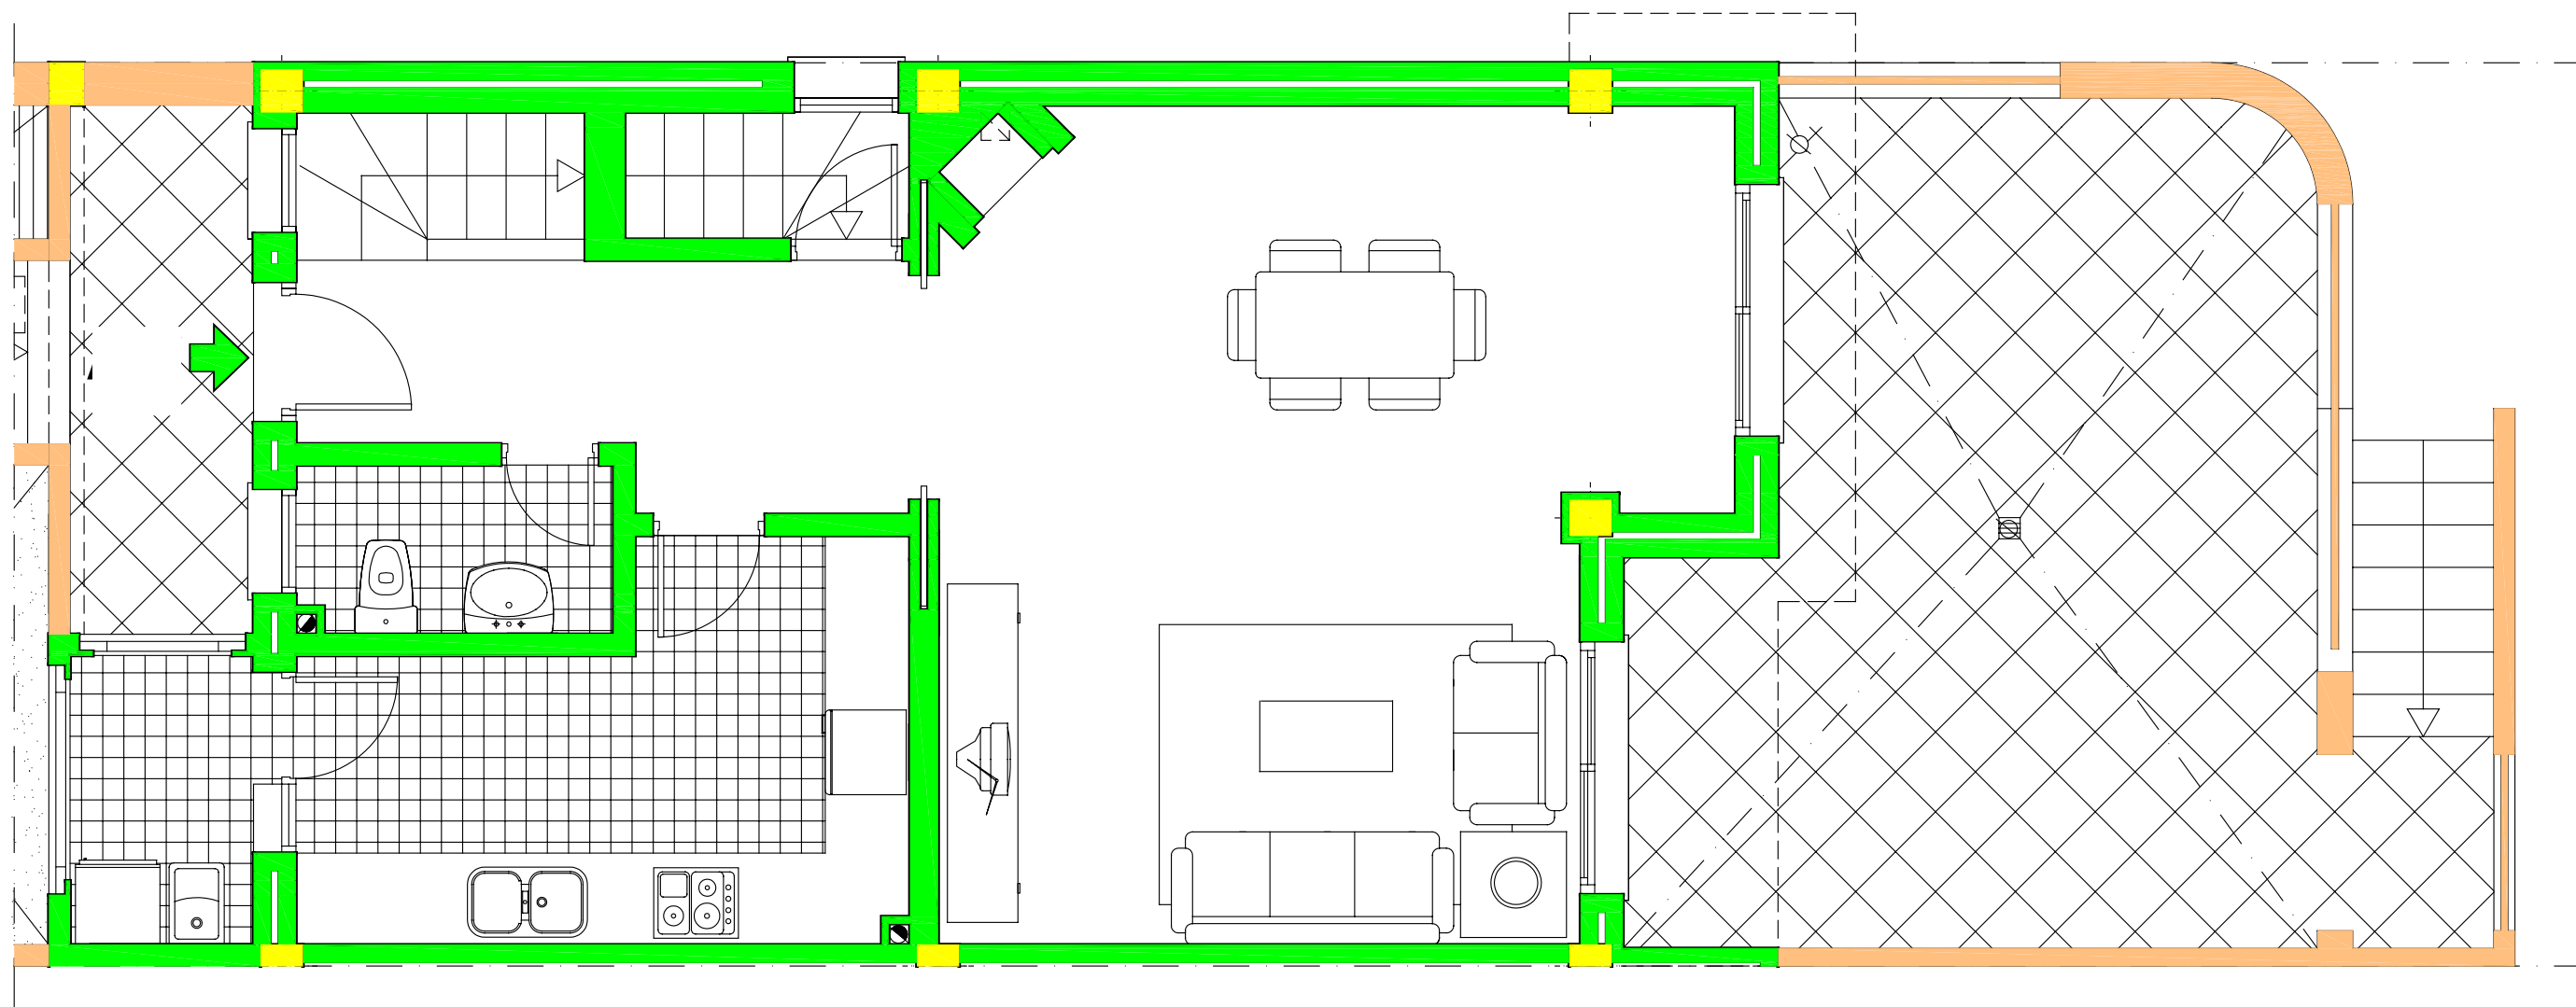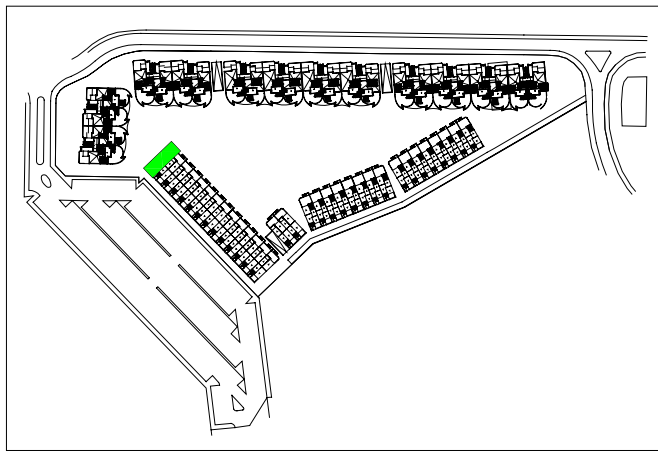


ESCALA GRAFICA 1:50



PLANTA DE ACORDO COM O PROJECTO DE ARQUITECTURA, SUJEITO A ALTERAÇÕES CONFORME PROJECTO DE EXECUÇÃO OU NORMAS CAMARARIAS

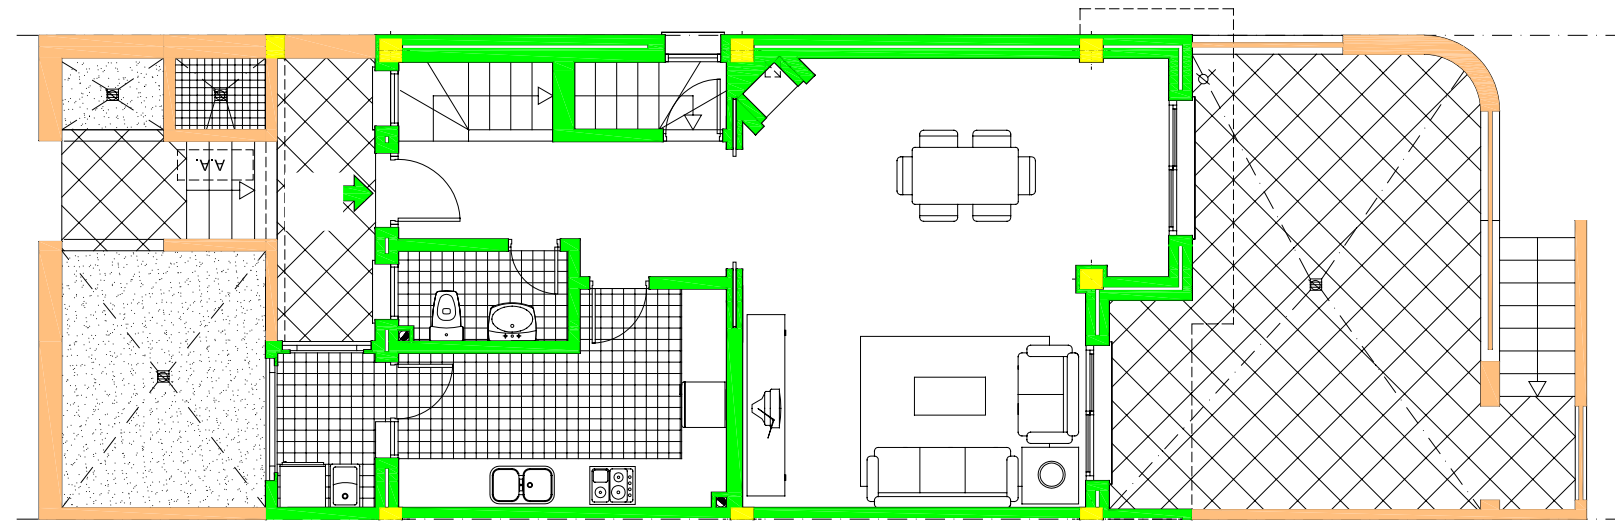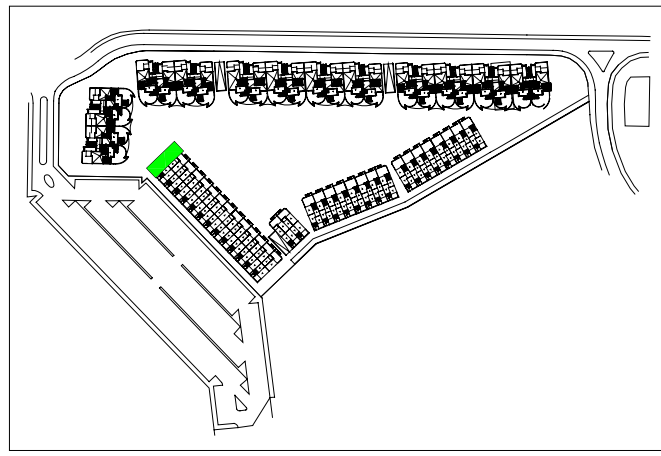

ESCALA GRAFICA 1:100

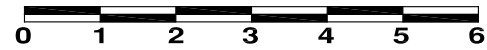

PLANTA DE ACORDO COM O PROJECTO DE
ARQUITECTURA, SUJEITO A ALTERAÇÕES CONFORME
PROJECTO DE EXECUÇÃO OU NORMAS CAMARARIAS