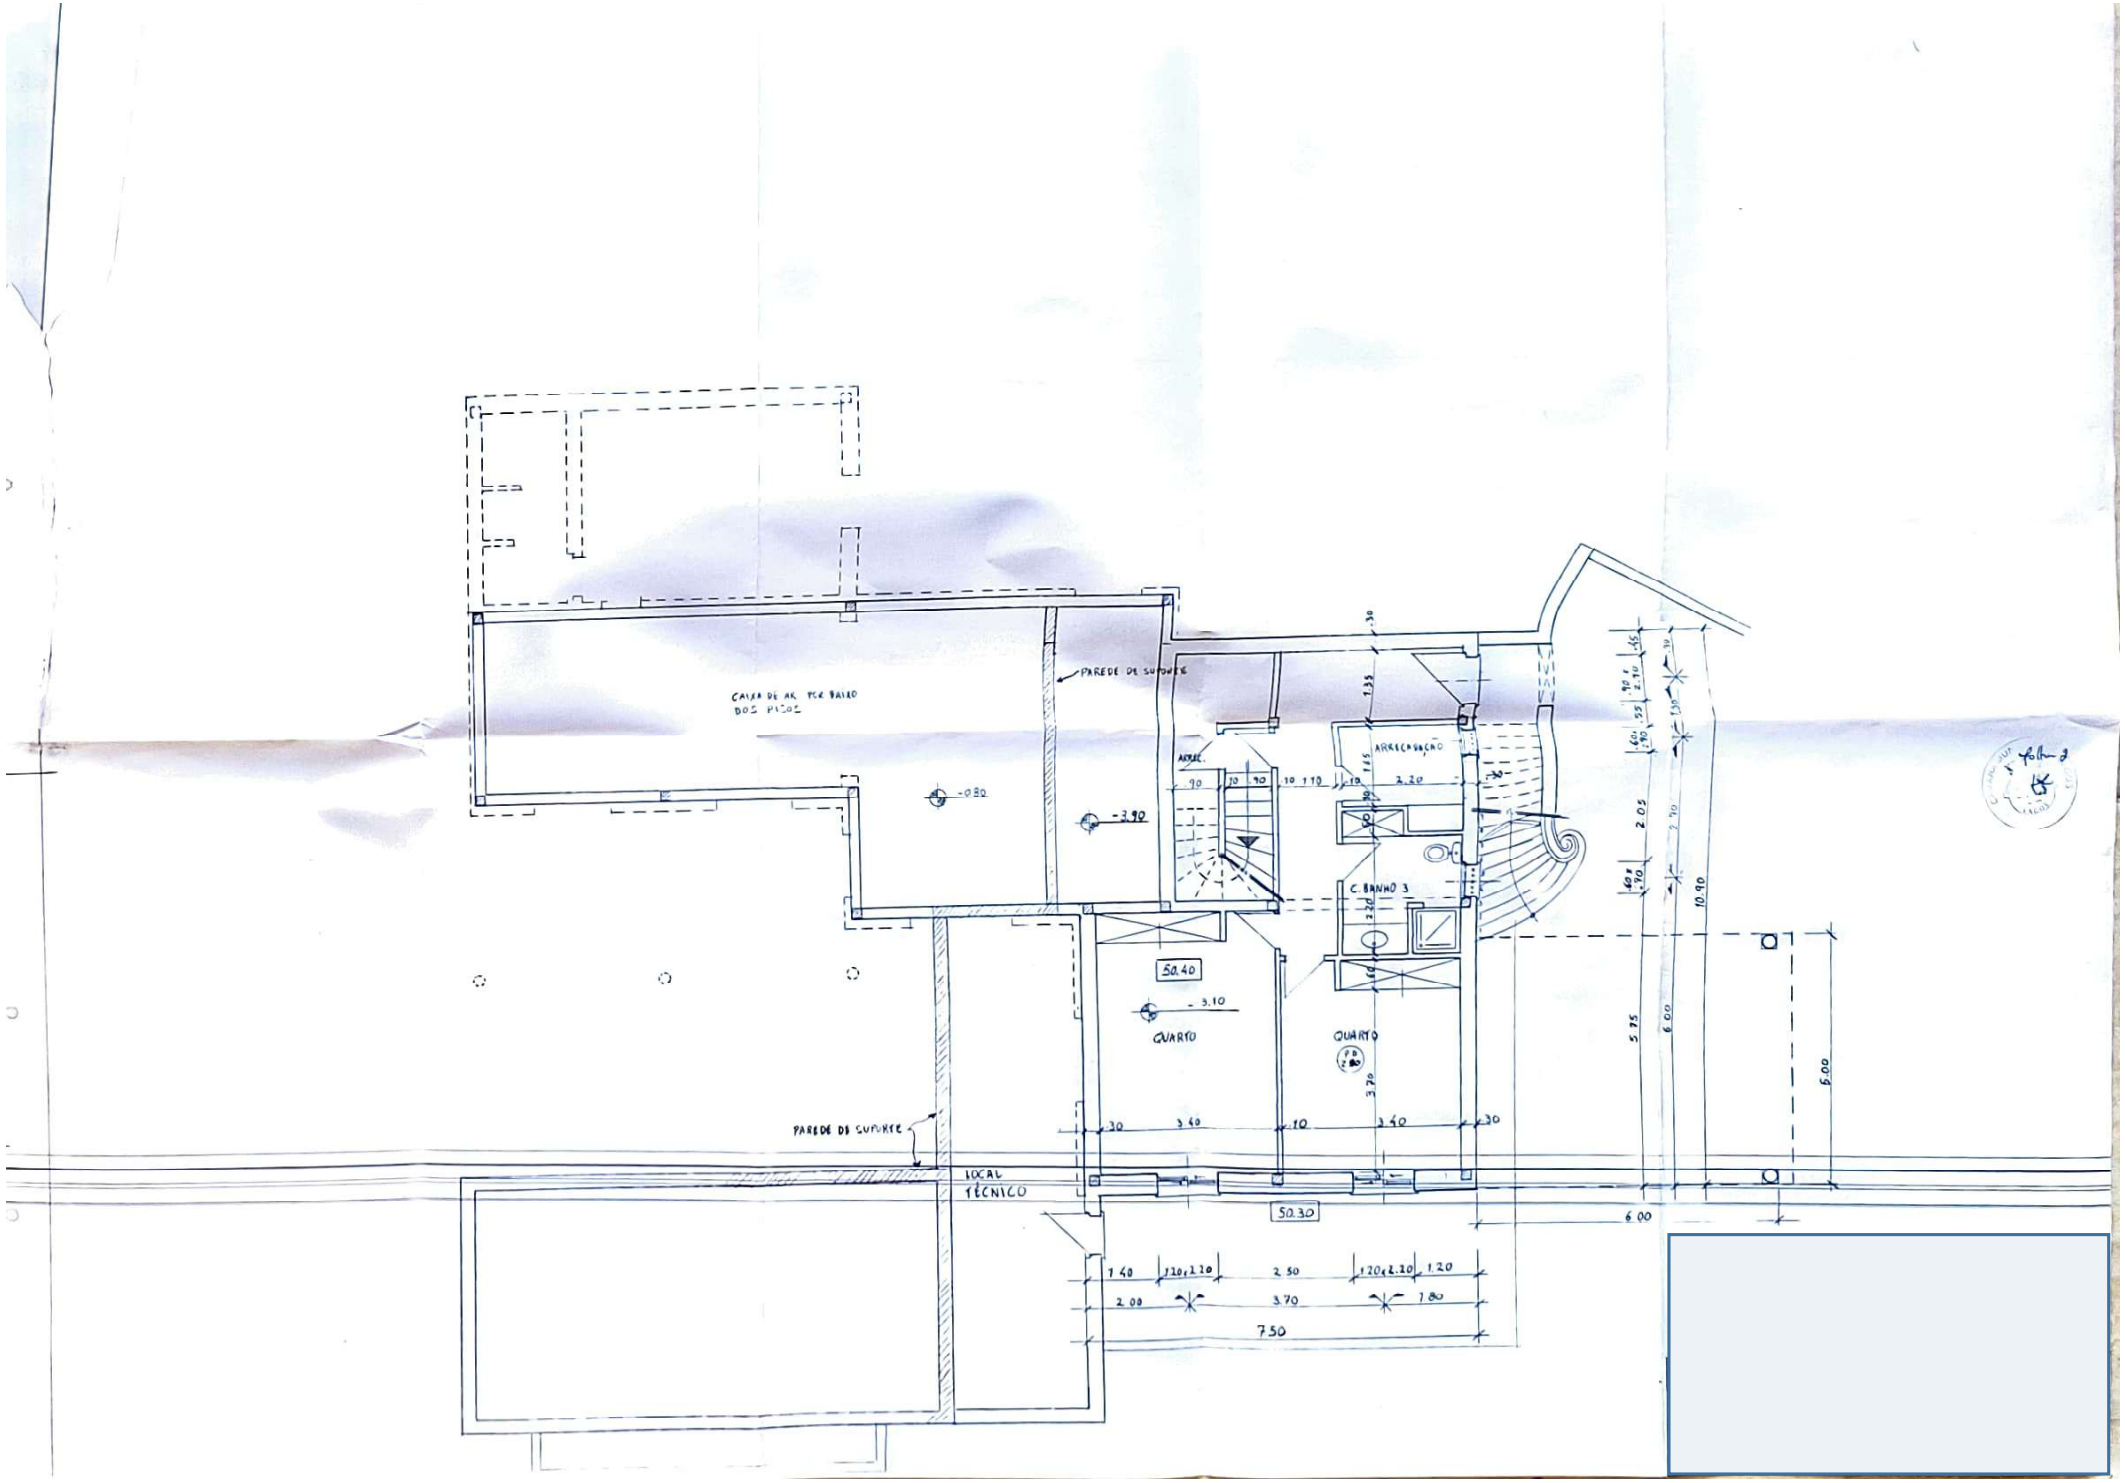
CAIXA DE AR POR BAIXO DOS PISOS
PAREDE DE SUPORTE
-0.80
-3.90
ACESS.
ARRECADAÇÃO
C. BANHO 3
50.40
-3.10
QUARTO
QUARTO
PAREDE DE SUPORTE
LOCAL TÉCNICO
50.30
7.50
6.00
10.90
5.00

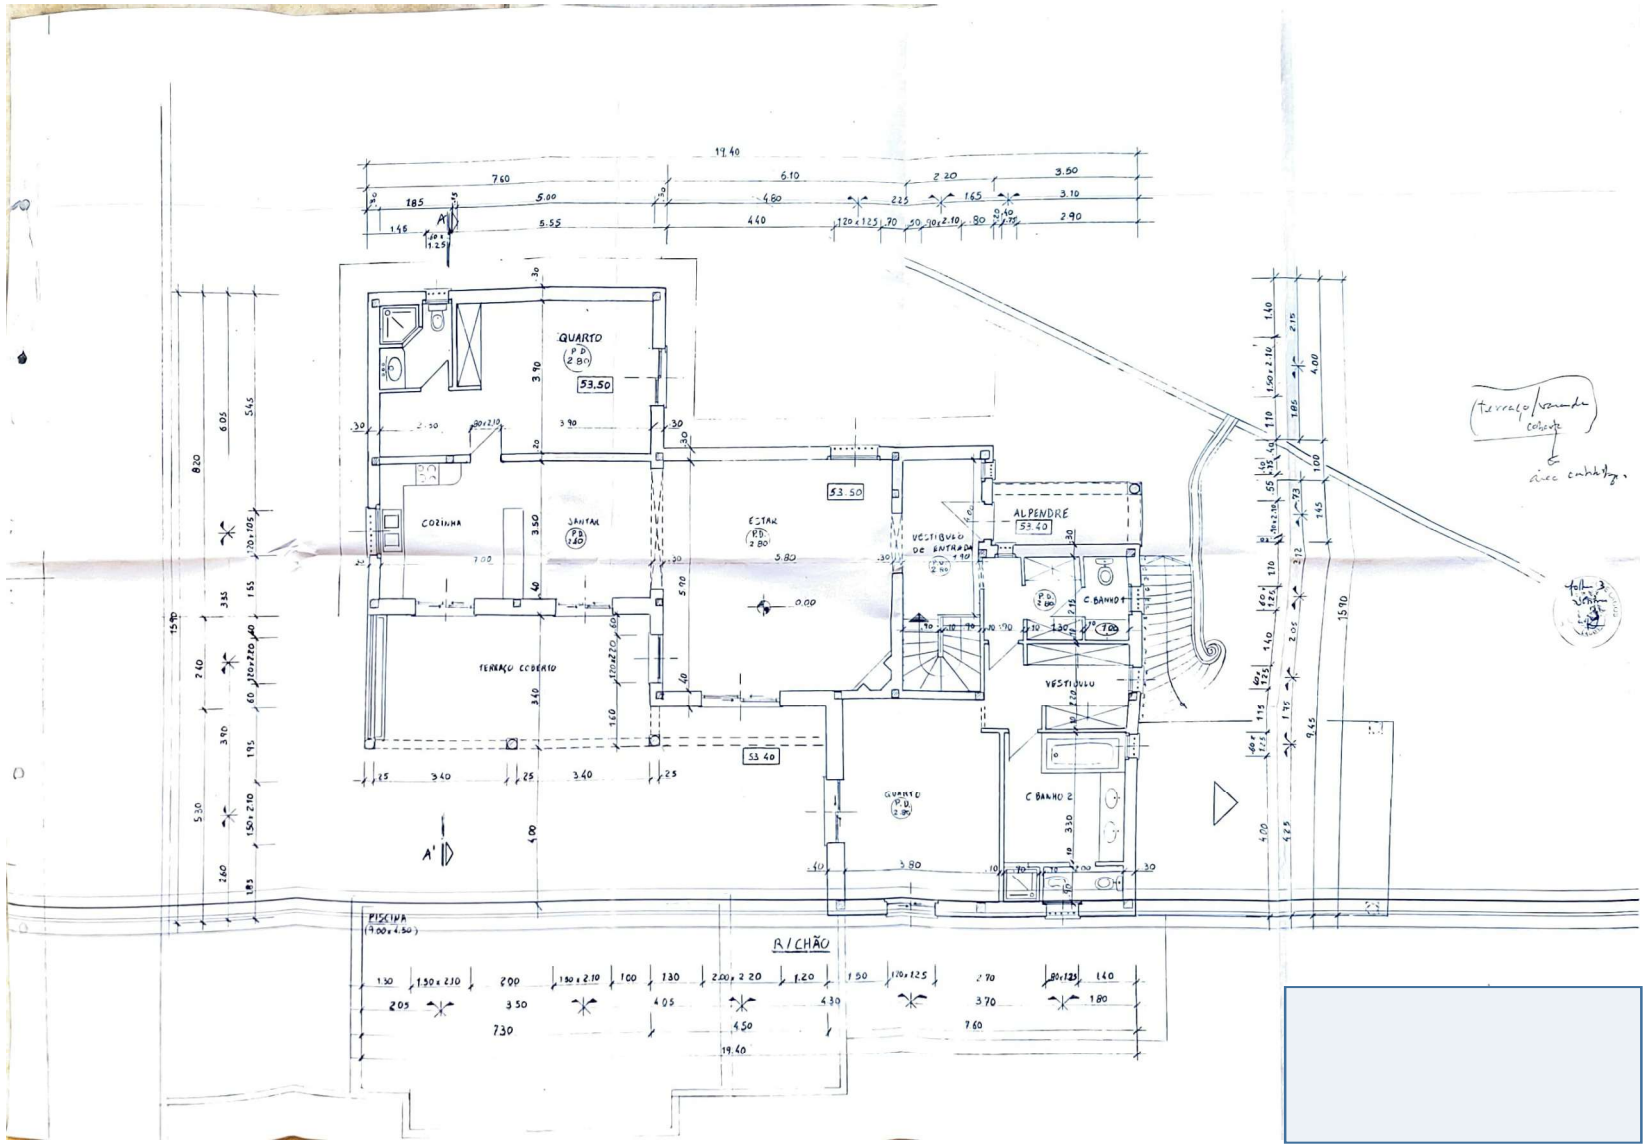
QUARTO
53.50
COZINHA
JANTAR
ESTAR
53.50
VESTIBULO DE ENTRADA
ALPENDRE
53.40
C BANHO
TERRAÇO COBERTO
VESTIBULO
53.40
QUARTO
C BANHO 2
PISCINA
(9.00 x 4.50)
R/CHÃO
19.40
A
A'