


- O MOBILIÁRIO REPRESENTADO É MERAMENTE INFORMATIVO PARA A EXECUÇÃO DAS ESPECIALIDADES.
- A PLANTA DE ARQUITECTURA PODERÁ SOFRER PEQUENAS RECTIFICAÇÕES.

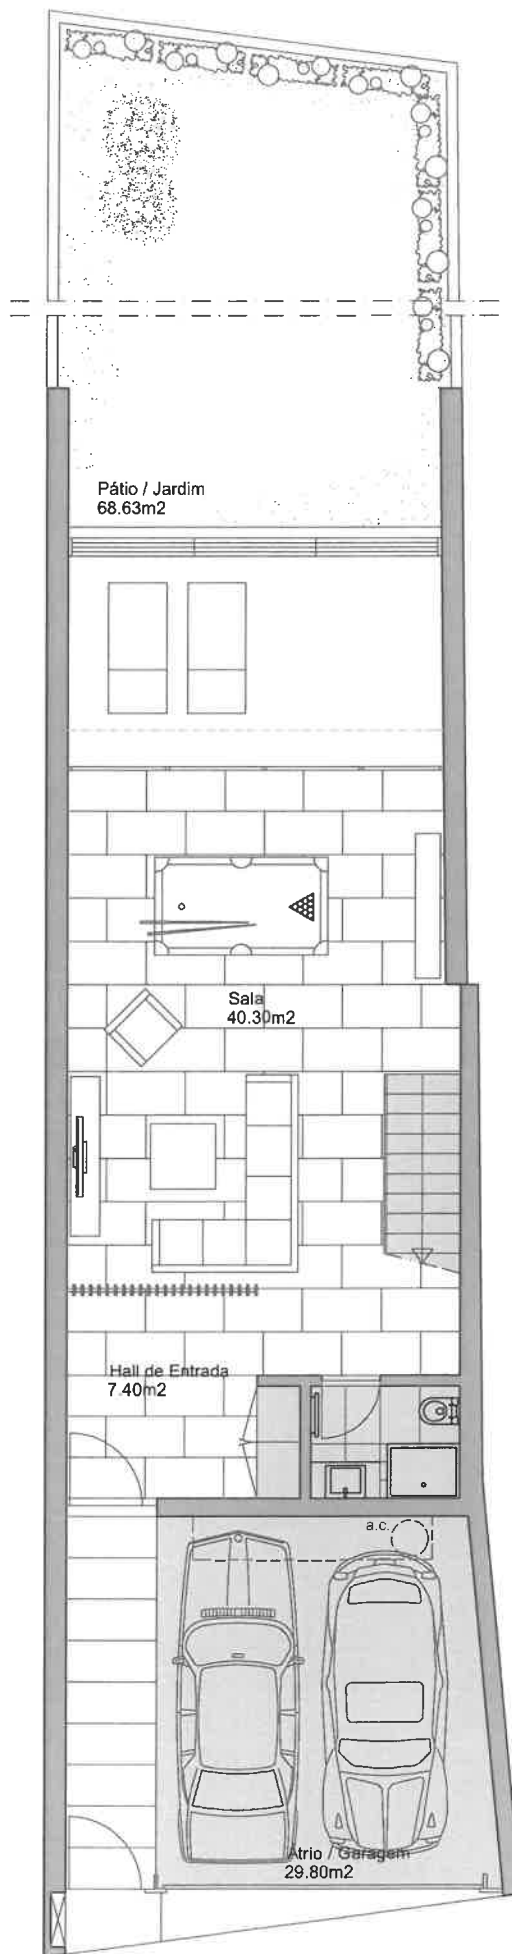


MORADIA EM SERRALVES

PLANTA DO R/CHÃO

Esc. 1/100



- O MOBILIÁRIO REPRESENTADO É MERAMENTE INFORMATIVO PARA A EXECUÇÃO DAS ESPECIALIDADES.
- A PLANTA DE ARQUITECTURA PODERÁ SOFRER PEQUENAS RECTIFICAÇÕES.

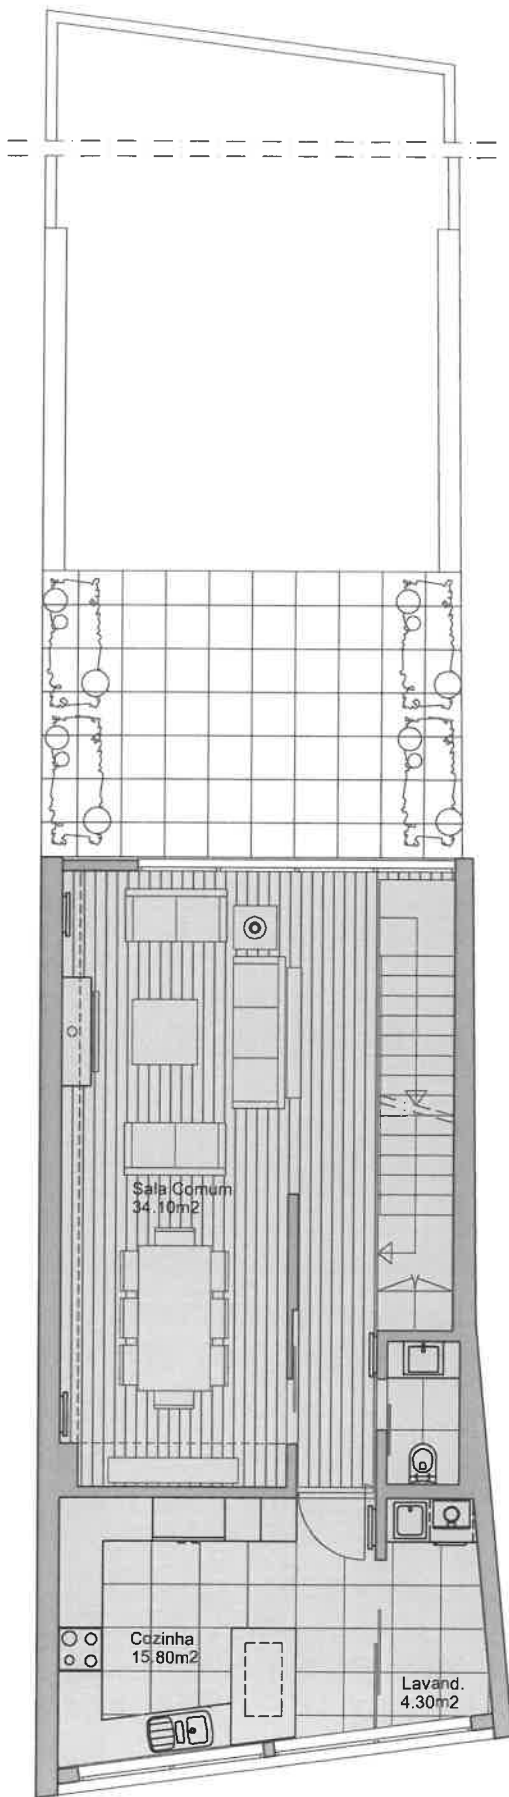


MORADIA EM SERRALVES

PLANTA DO 1º ANDAR

Esc. 1/100



- O MOBILIÁRIO REPRESENTADO É MERAMENTE INFORMATIVO PARA A EXECUÇÃO DAS ESPECIALIDADES.
- A PLANTA DE ARQUITECTURA PODERÁ SOFRER PEQUENAS RECTIFICAÇÕES

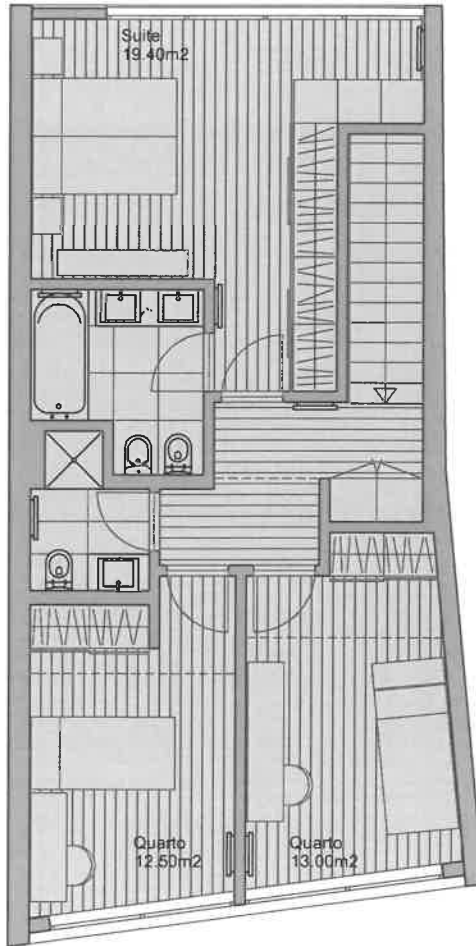

MORADIA EM SERRALVES

PLANTA DO 2º ANDAR

Esc. 1/100

