


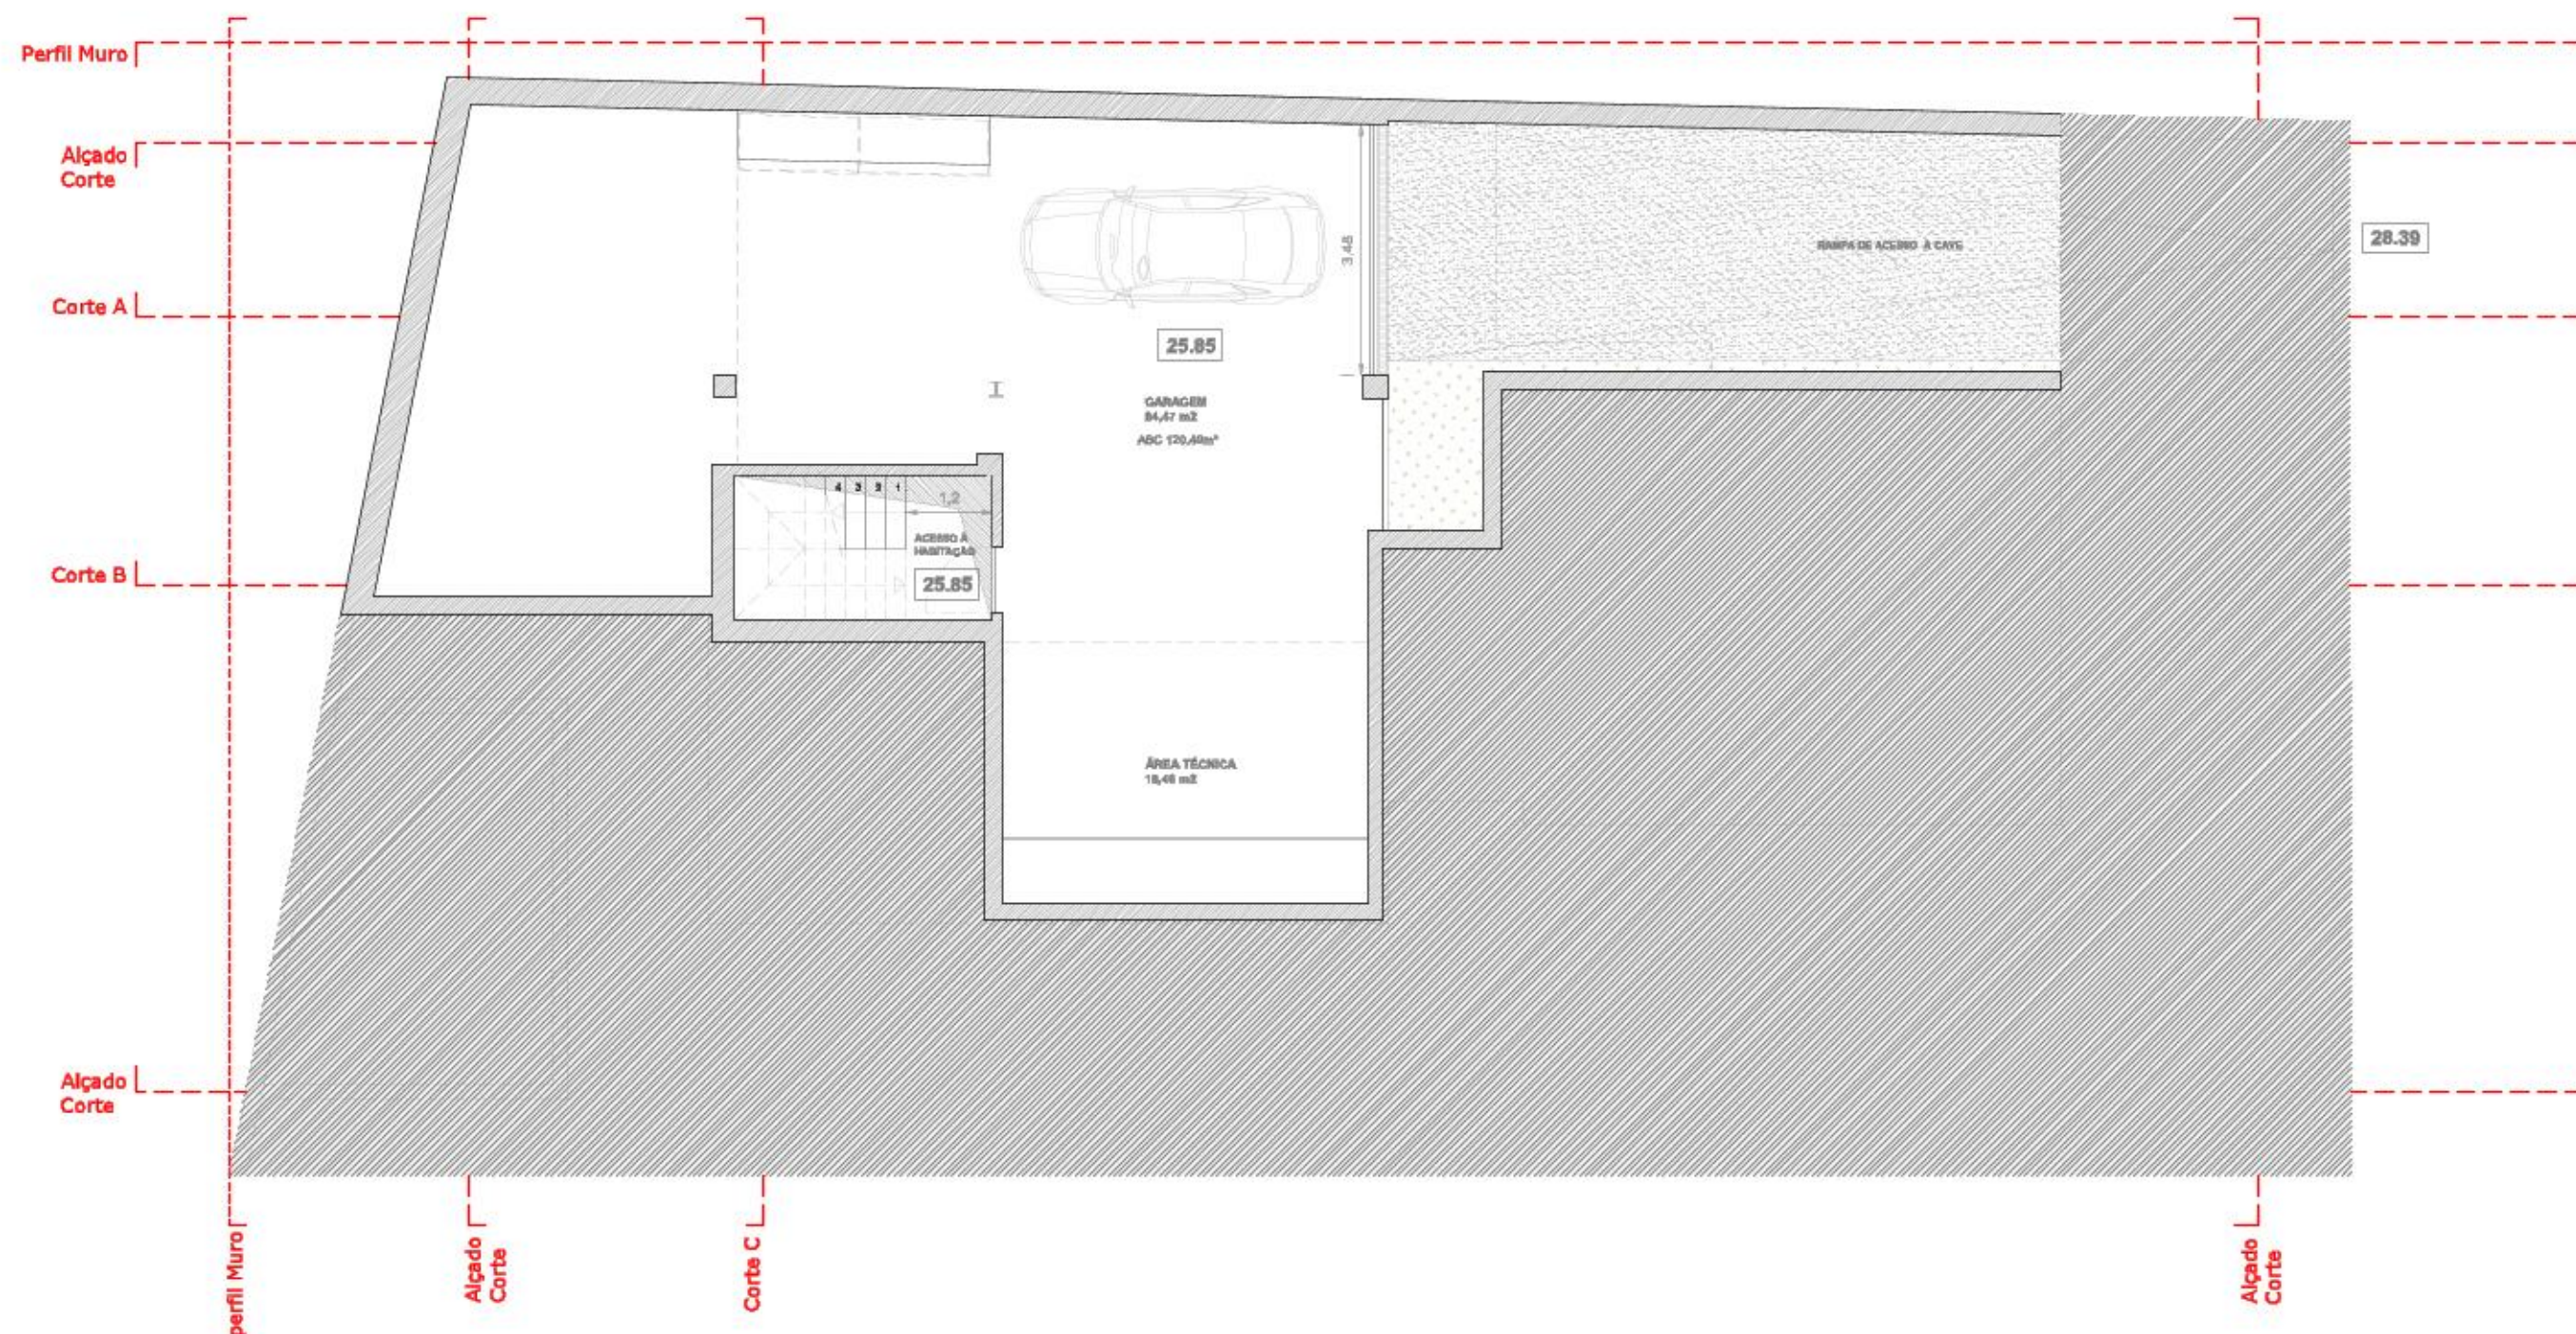

Planta da Cave

Mapa de Medições


Áreas de construção da operação urbanística

Dec.Reg. nº 5/2019, de 27/08

	Área bruta de construção (m ²)	Área de Garagem		Áreas destinadas a terraços / varandas (m ²)	
	Ao hab	Área técnica (m ²)	Área estacionamento (m ²)	Cobertas Ao ext	Descobertas
Piso -1	2,73 m ²	21,43 m ²	96,33 m ²	—	—
Piso 1	186,08 m ²	—	—	—	16,03 m ²
Piso 2	71,19 m ²	—	—	1,45 m ²	53,01 m ²
Total	260,00 m ²	21,43 m ²	96,33 m ²	1,45 m ²	69,04 m ²

Estacionamento

	Veículos ligeiros				Veículos pesados			
	Privado		Público		Privado		Público	
	Área (m ²)	Nº de lugares	Área (m ²)	Nº de lugares	Área (m ²)	Nº de lugares	Área (m ²)	Nº de lugares
Interior	84,47 m ²	4	—	—	—	—	—	—
Exterior	—	—	—	—	—	—	—	—
Total	84,47 m ²	4	—	—	—	—	—	—

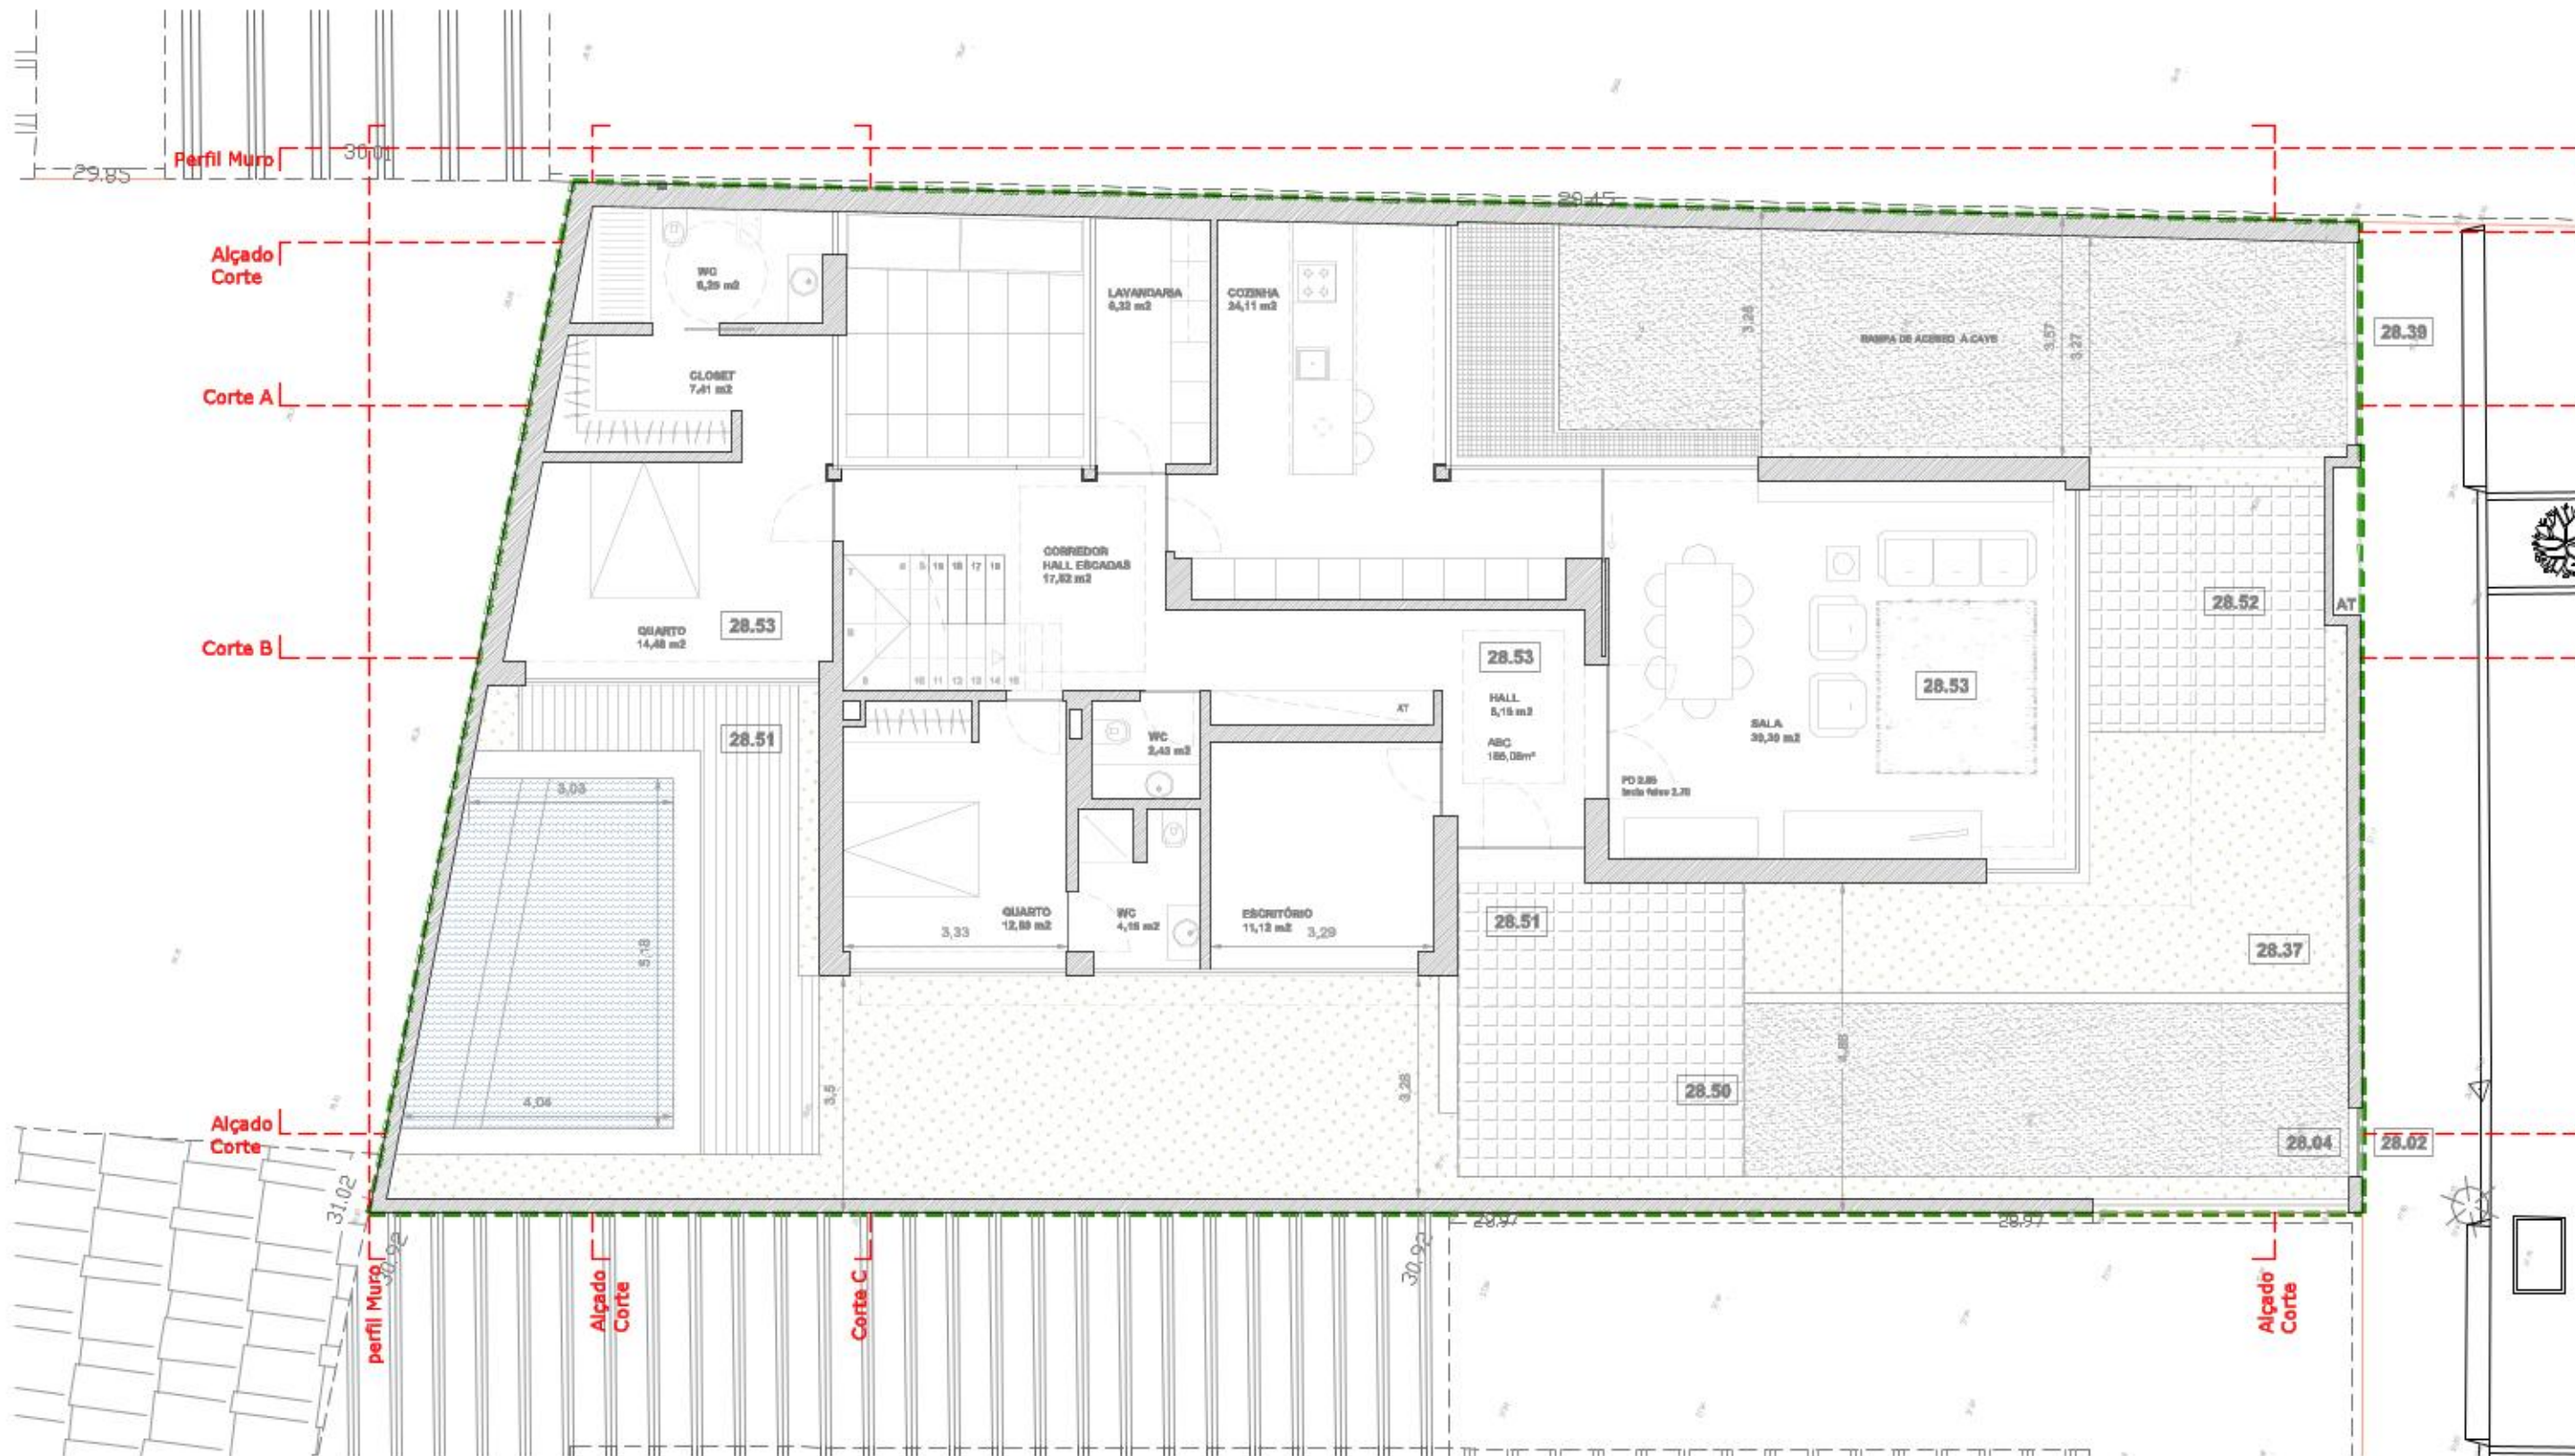

Planta do Piso 1

Mapa de Medições


Áreas de construção da operação urbanística

Dec.Reg. nº 5/2019, de 27/08

	Área bruta de construção (m²)	Área de Garagem		Áreas destinadas a terraços / varandas (m²)	
		Área técnica (m²)	Área estacionamento (m²)	Cobertas Ao ext.	Descobertas
Piso -1	2,73 m²	21,43 m²	96,33 m²	—	—
Piso 1	186,08 m²	—	—	—	16,03 m²
Piso 2	71,19 m²	—	—	1,45 m²	53,01 m²
Total	260,00 m²	21,43 m²	96,33 m²	1,45 m²	69,04 m²

Estacionamento

	Veículos ligeiros				Veículos pesados			
	Privado		Público		Privado		Público	
	Área (m²)	Nº de lugares	Área (m²)	Nº de lugares	Área (m²)	Nº de lugares	Área (m²)	Nº de lugares
Interior	84,47 m²	4	—	—	—	—	—	—
Exterior	—	—	—	—	—	—	—	—
Total	84,47 m²	4	—	—	—	—	—	—

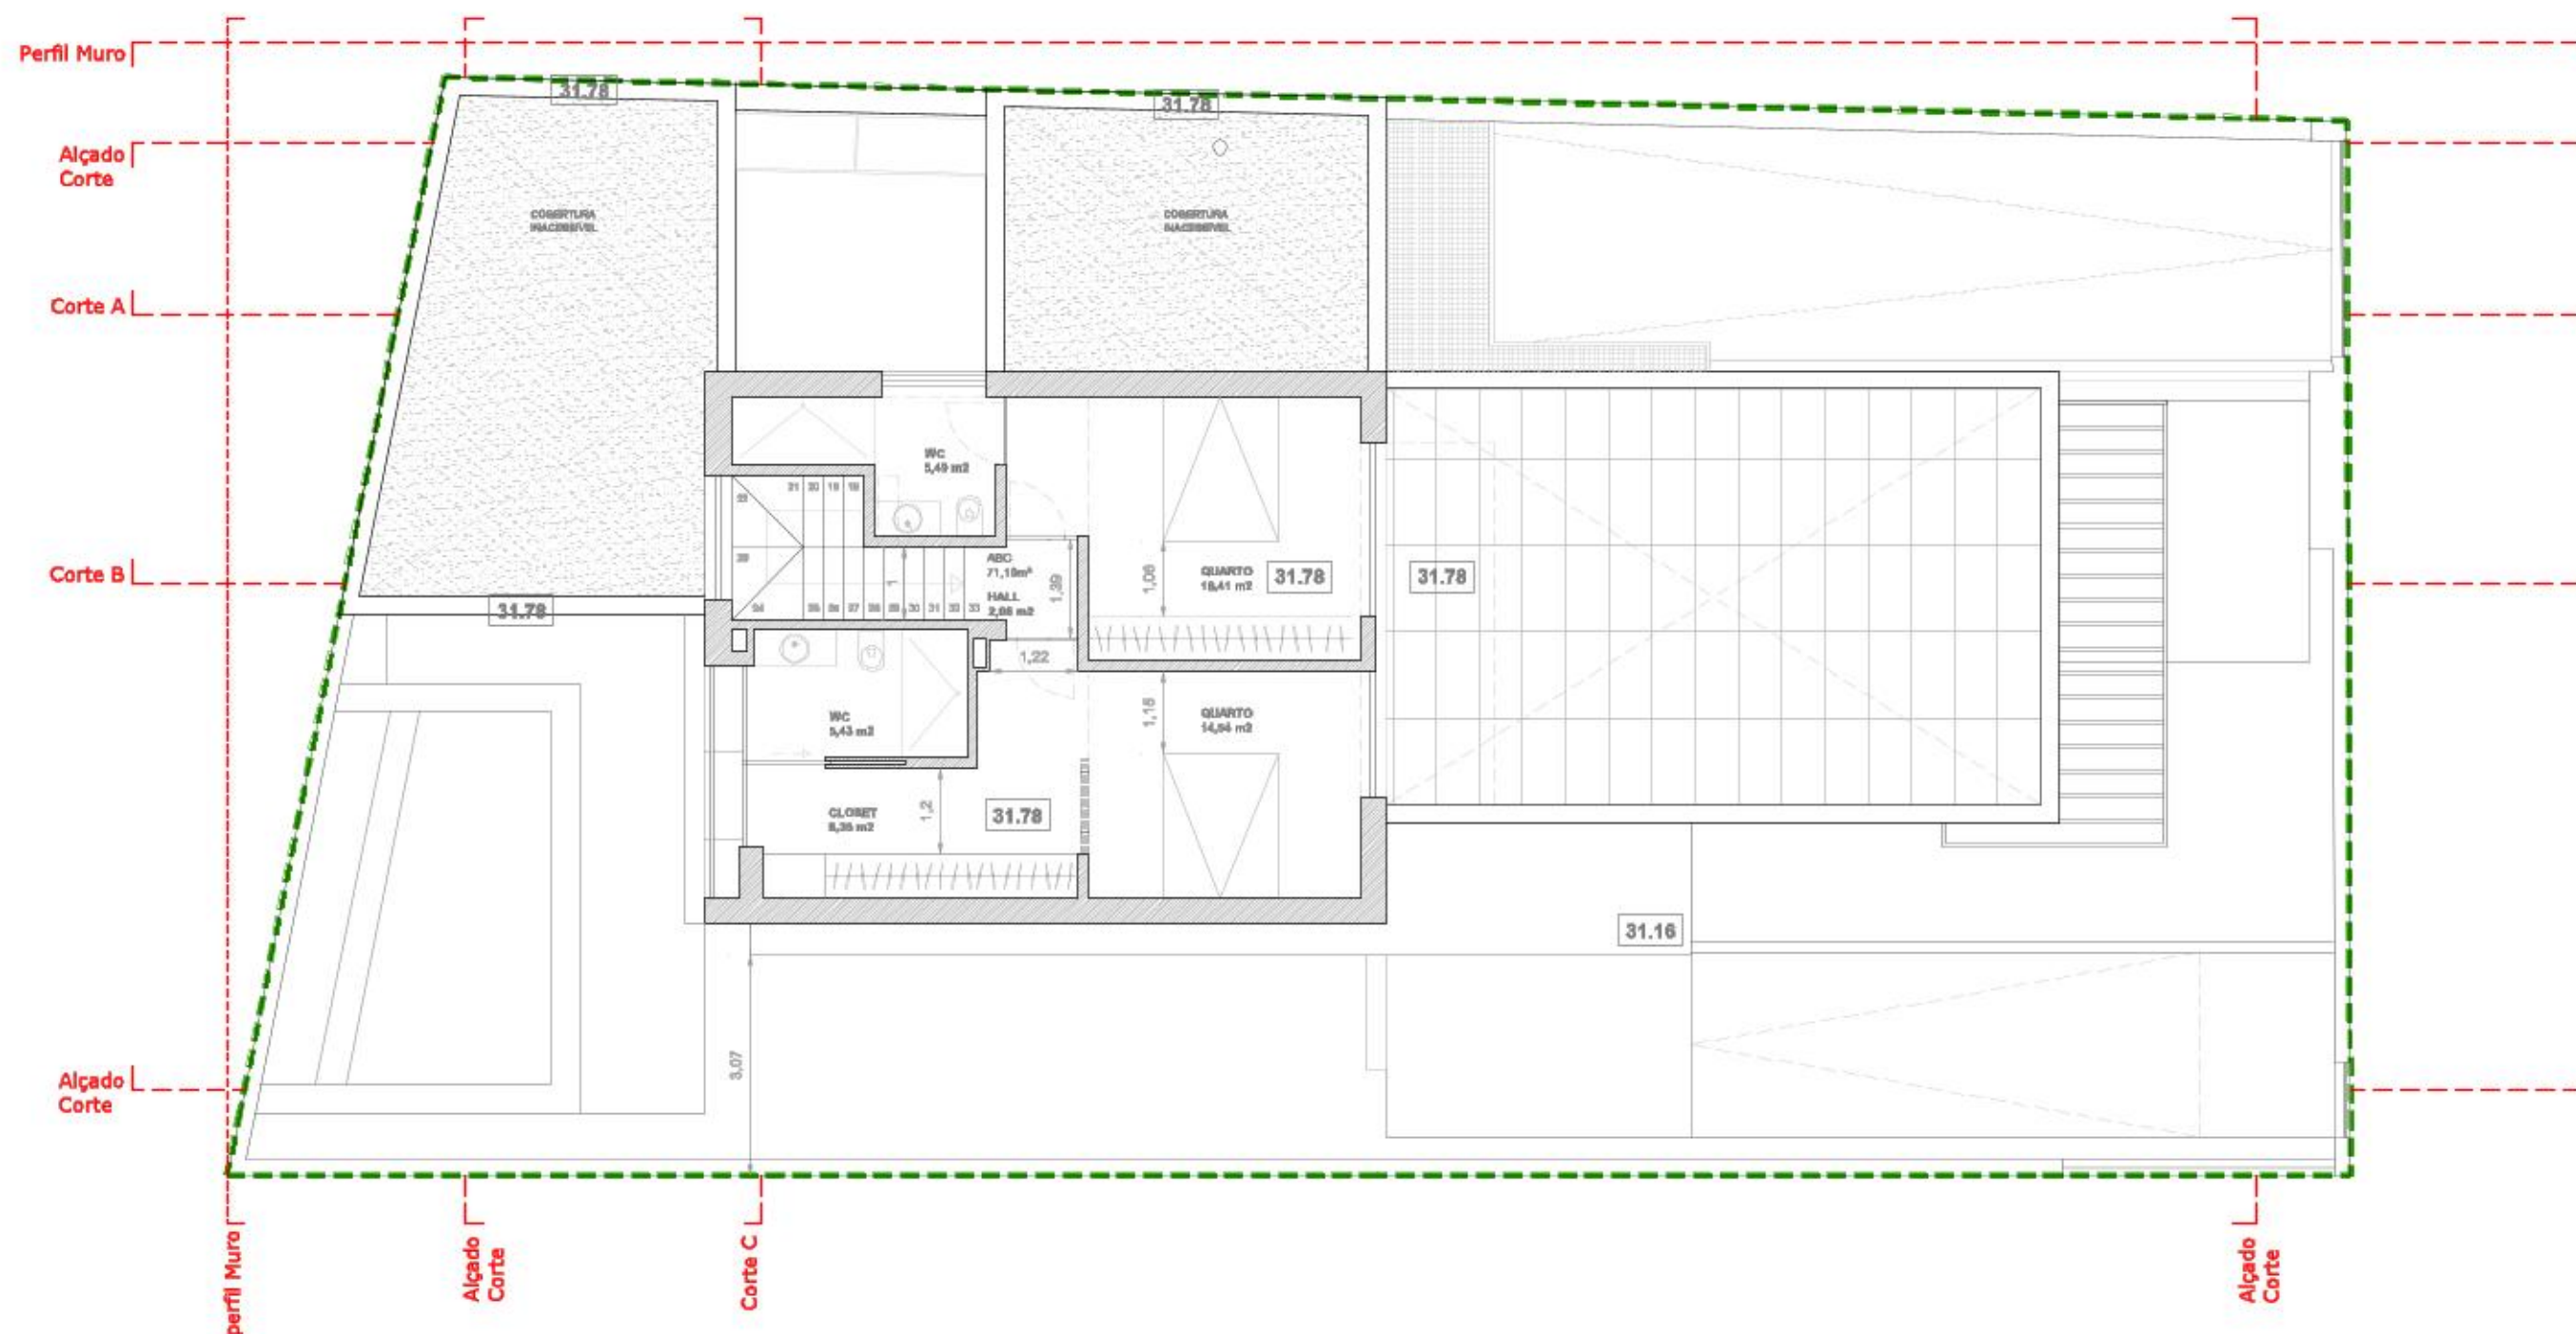

Planta do Piso 2

Mapa de Medições

Áreas de construção da operação urbanística

Dec.Reg. nº 5/2019, de 27/08

	Área bruta de construção (m²)	Área de Garagem		Áreas destinadas a terraços / varandas (m²)	
	Ao hab	Área técnica (m²)	Área estacionamento (m²)	Cobertas Ao ext	Descobertas
Piso -1	2,73 m²	21,43 m²	96,33 m²	—	—
Piso 1	186,08 m²	—	—	—	16,03 m²
Piso 2	71,19 m²	—	—	1,45 m²	53,01 m²
Total	260,00 m²	21,43 m²	96,33 m²	1,45 m²	69,04 m²

Estacionamento

	Veículos ligeiros				Veículos pesados			
	Privado		Público		Privado		Público	
	Área (m²)	Nº de lugares	Área (m²)	Nº de lugares	Área (m²)	Nº de lugares	Área (m²)	Nº de lugares
Interior	84,47 m²	4	—	—	—	—	—	—
Exterior	—	—	—	—	—	—	—	—
Total	84,47 m²	4	—	—	—	—	—	—