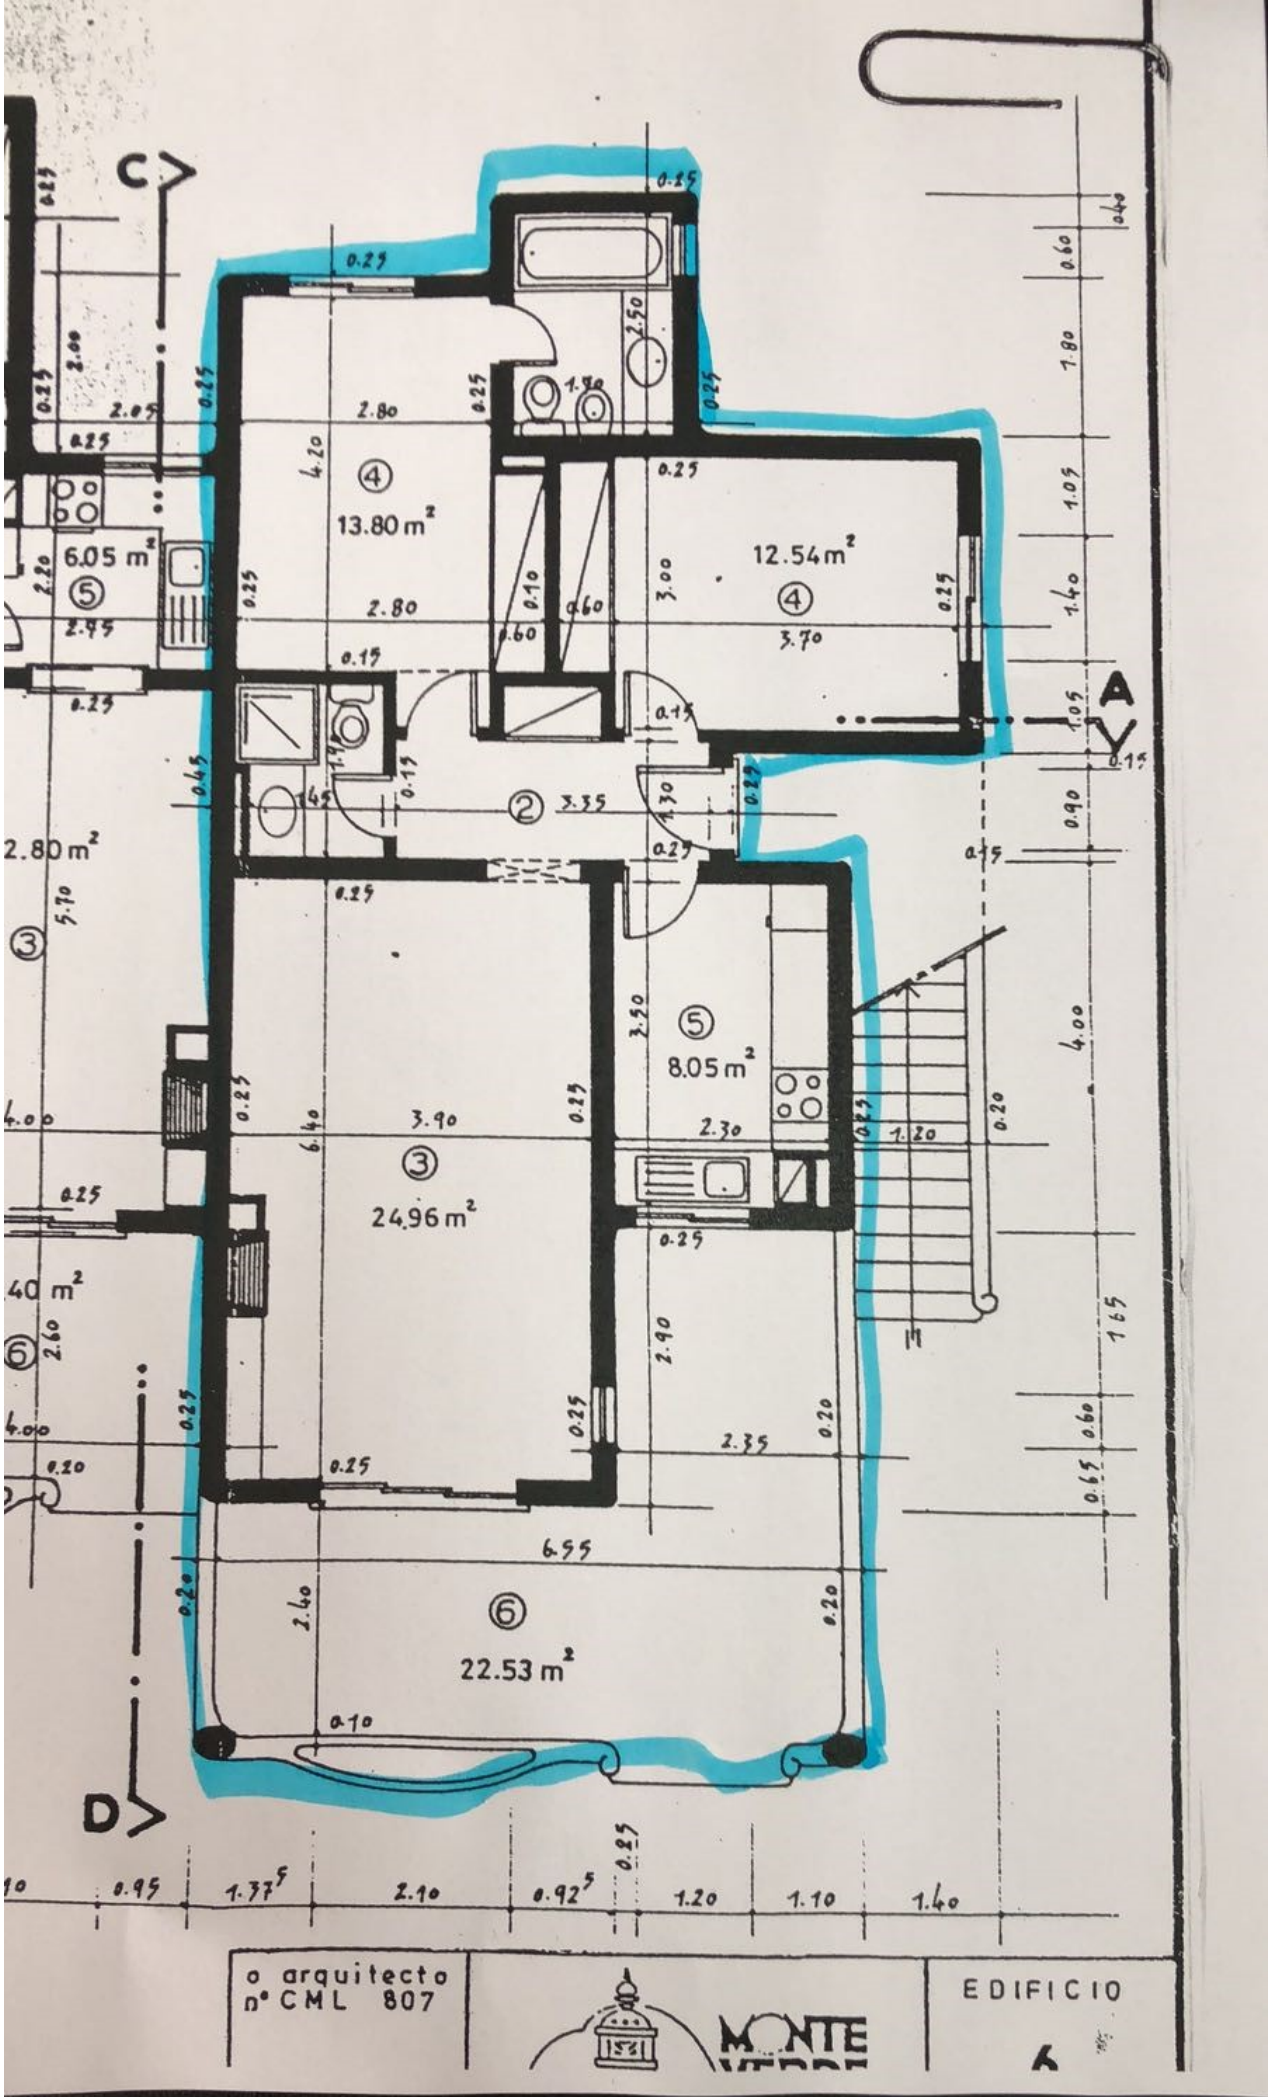

o arquitecto
nº CML 807

MONTE VERDE

EDIFICIO
A