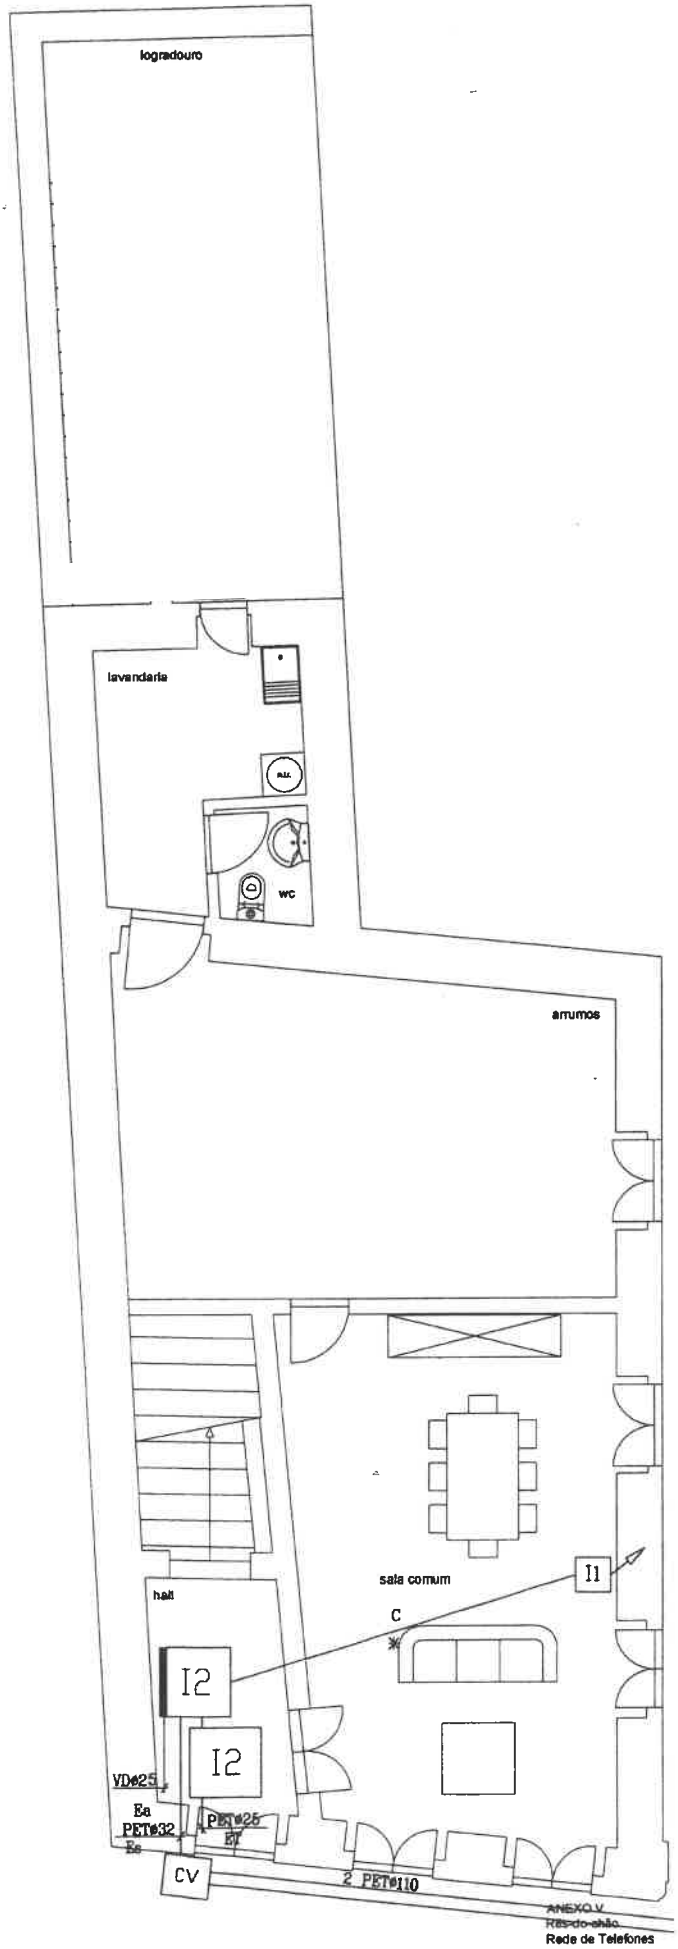
logradouro
lavandaria
wc
arrumos
sala comum
hall
C
I1
I2
I2
VD⌀25
Ea
PET⌀32
Es
PET⌀25
Ef
CV
2 PET⌀110
ANEXO V
Rés-do-chão
Rede de Telefones

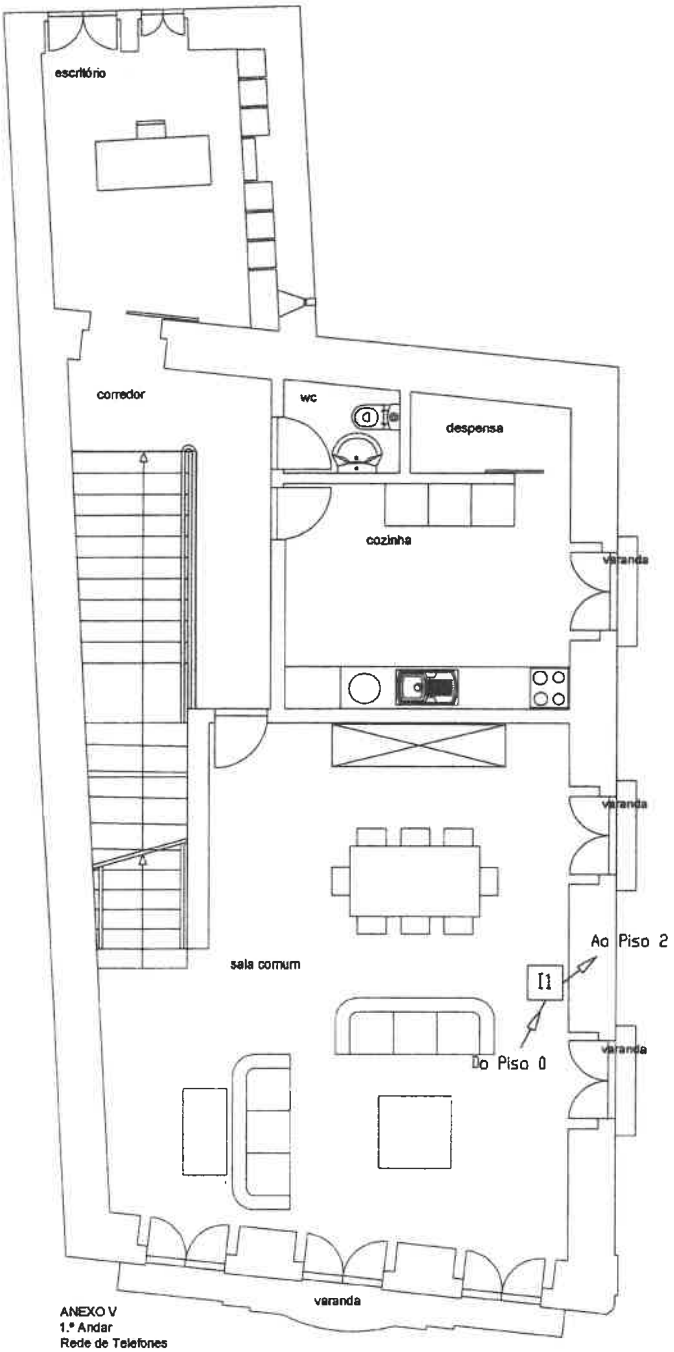

ANEXO V
1.º Andar
Rede de Telefones

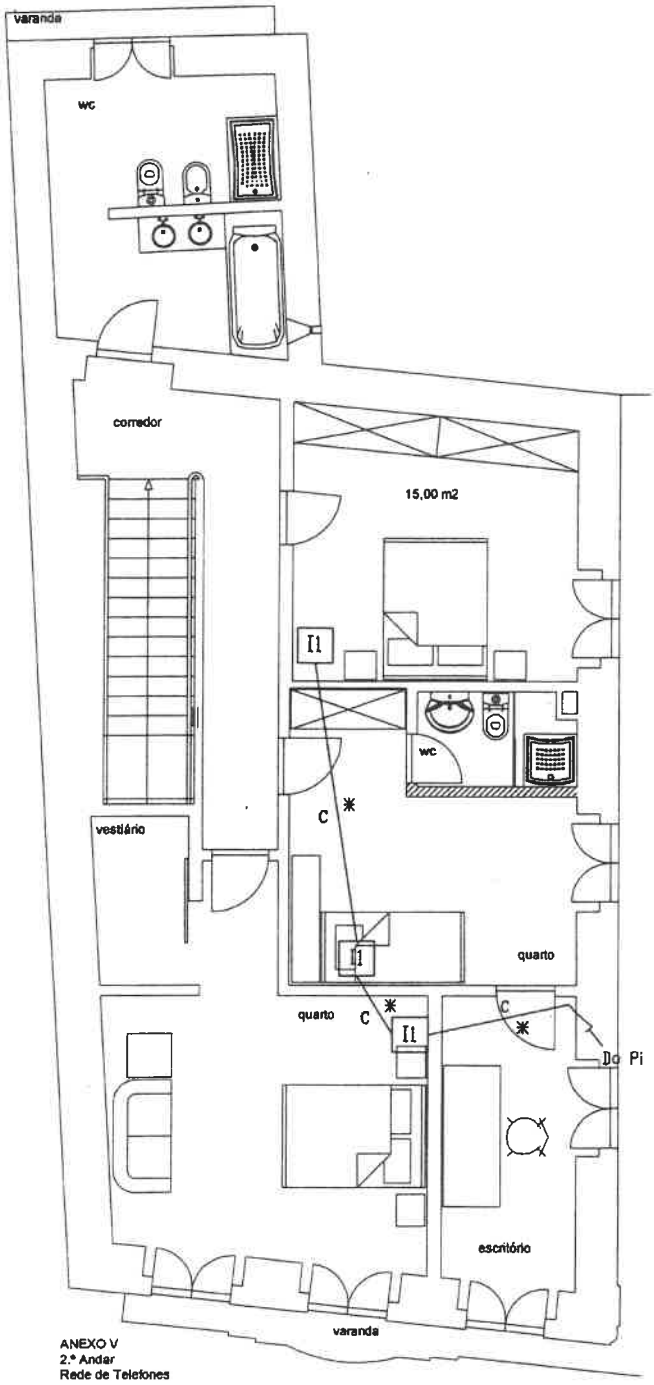

ANEXO V
2.º Andar
Rede de Telefones