


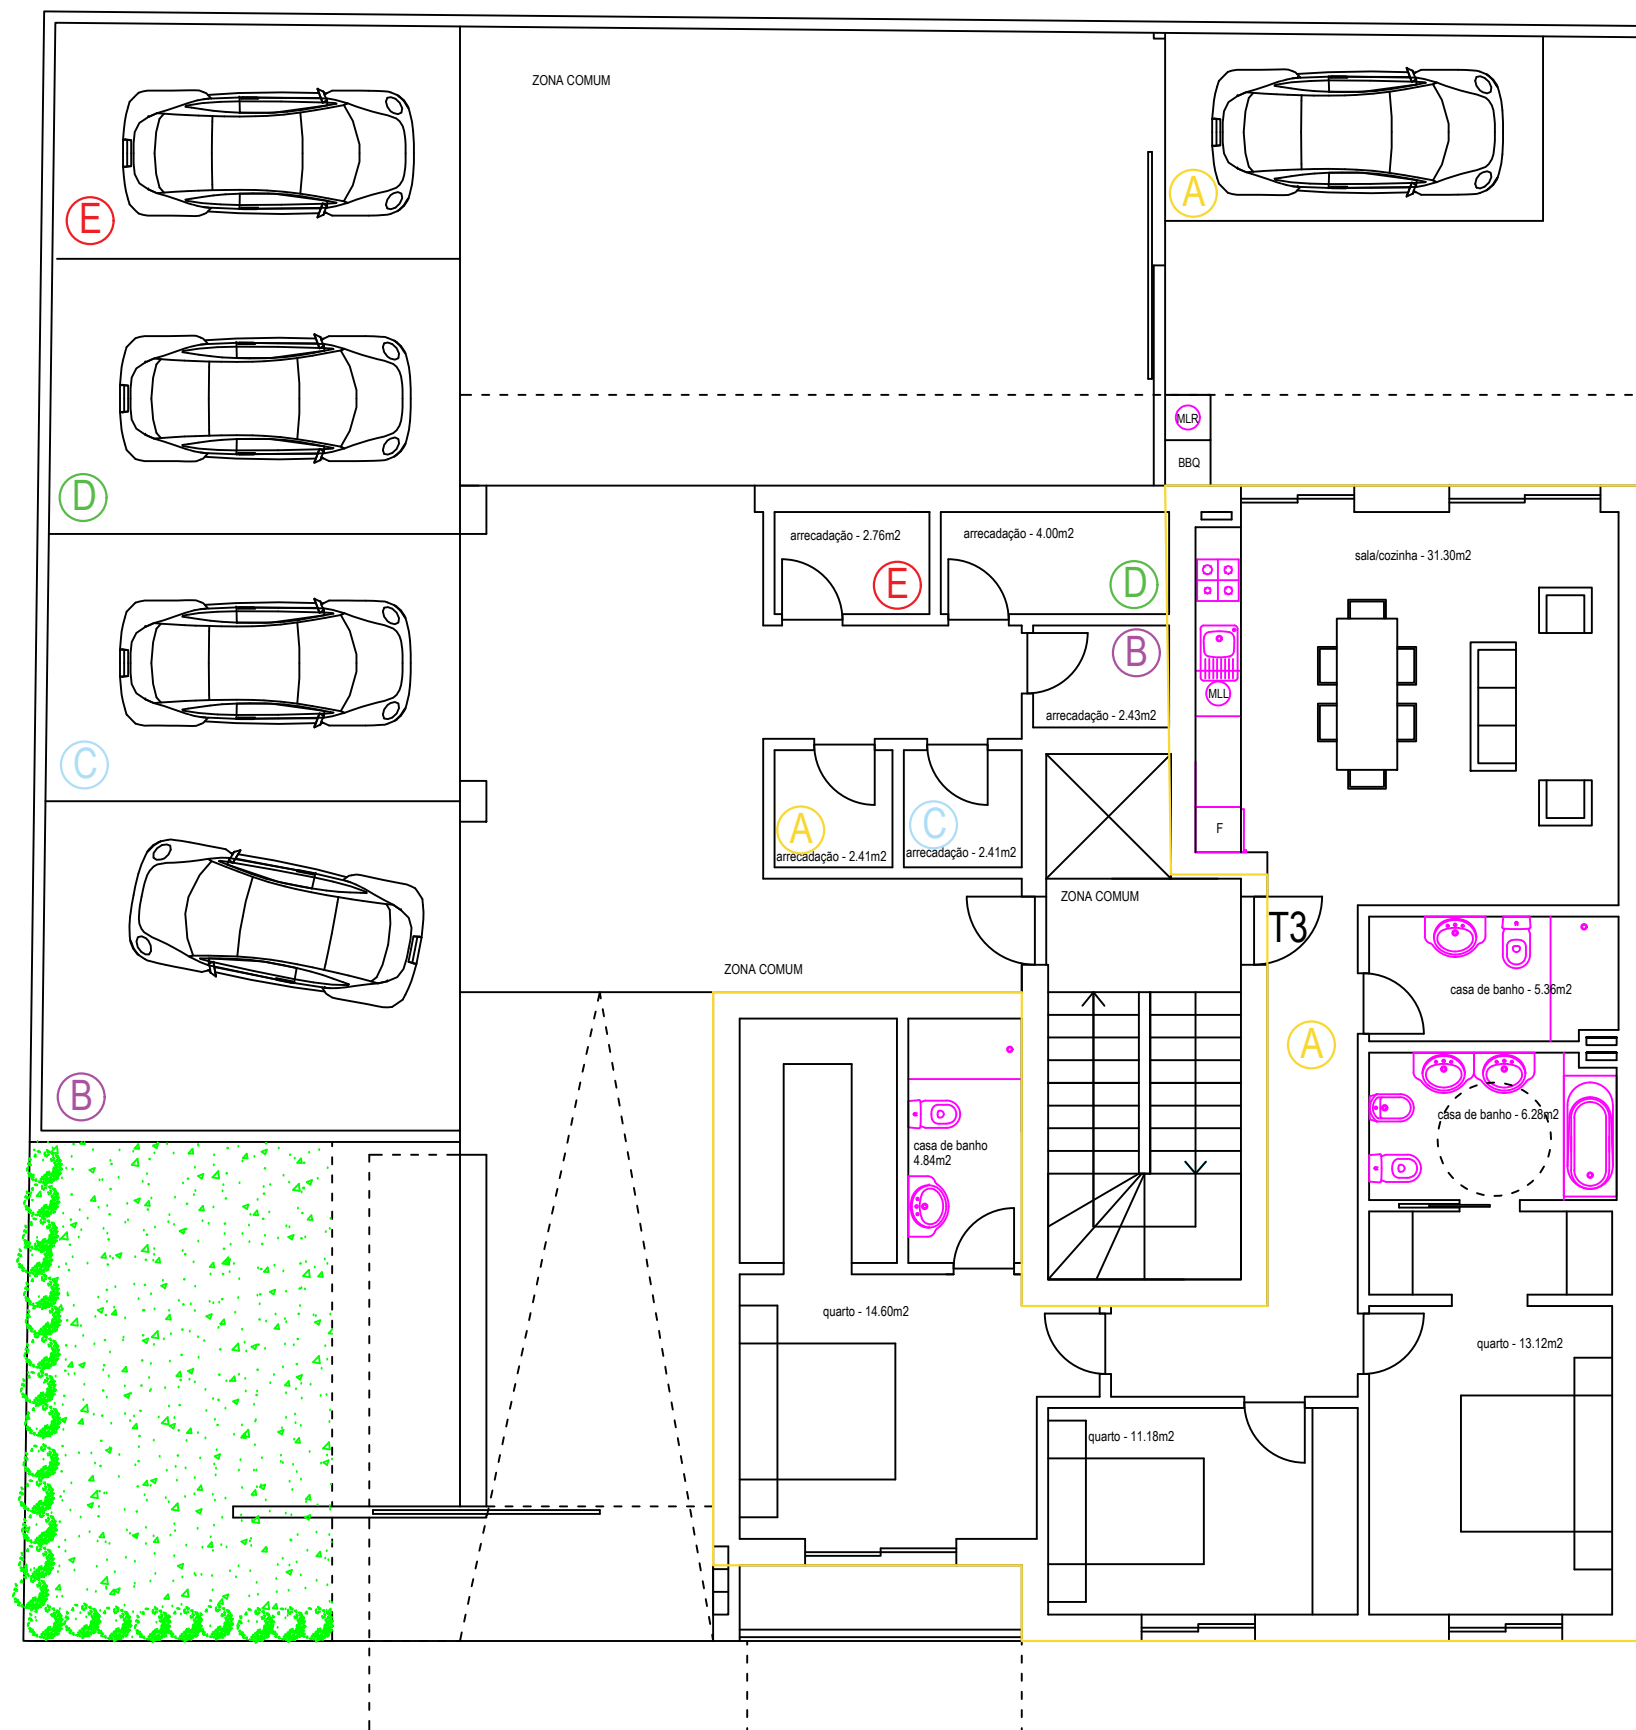

Planta piso 1

EDIFÍCIO MG RESIDENCE

Piso 1

T3 A - Permilagem 229.02

Área bruta 126.00m² + terraço 37.55m² com 1 lug.
estacionamento + arrecadação 2.41m²