


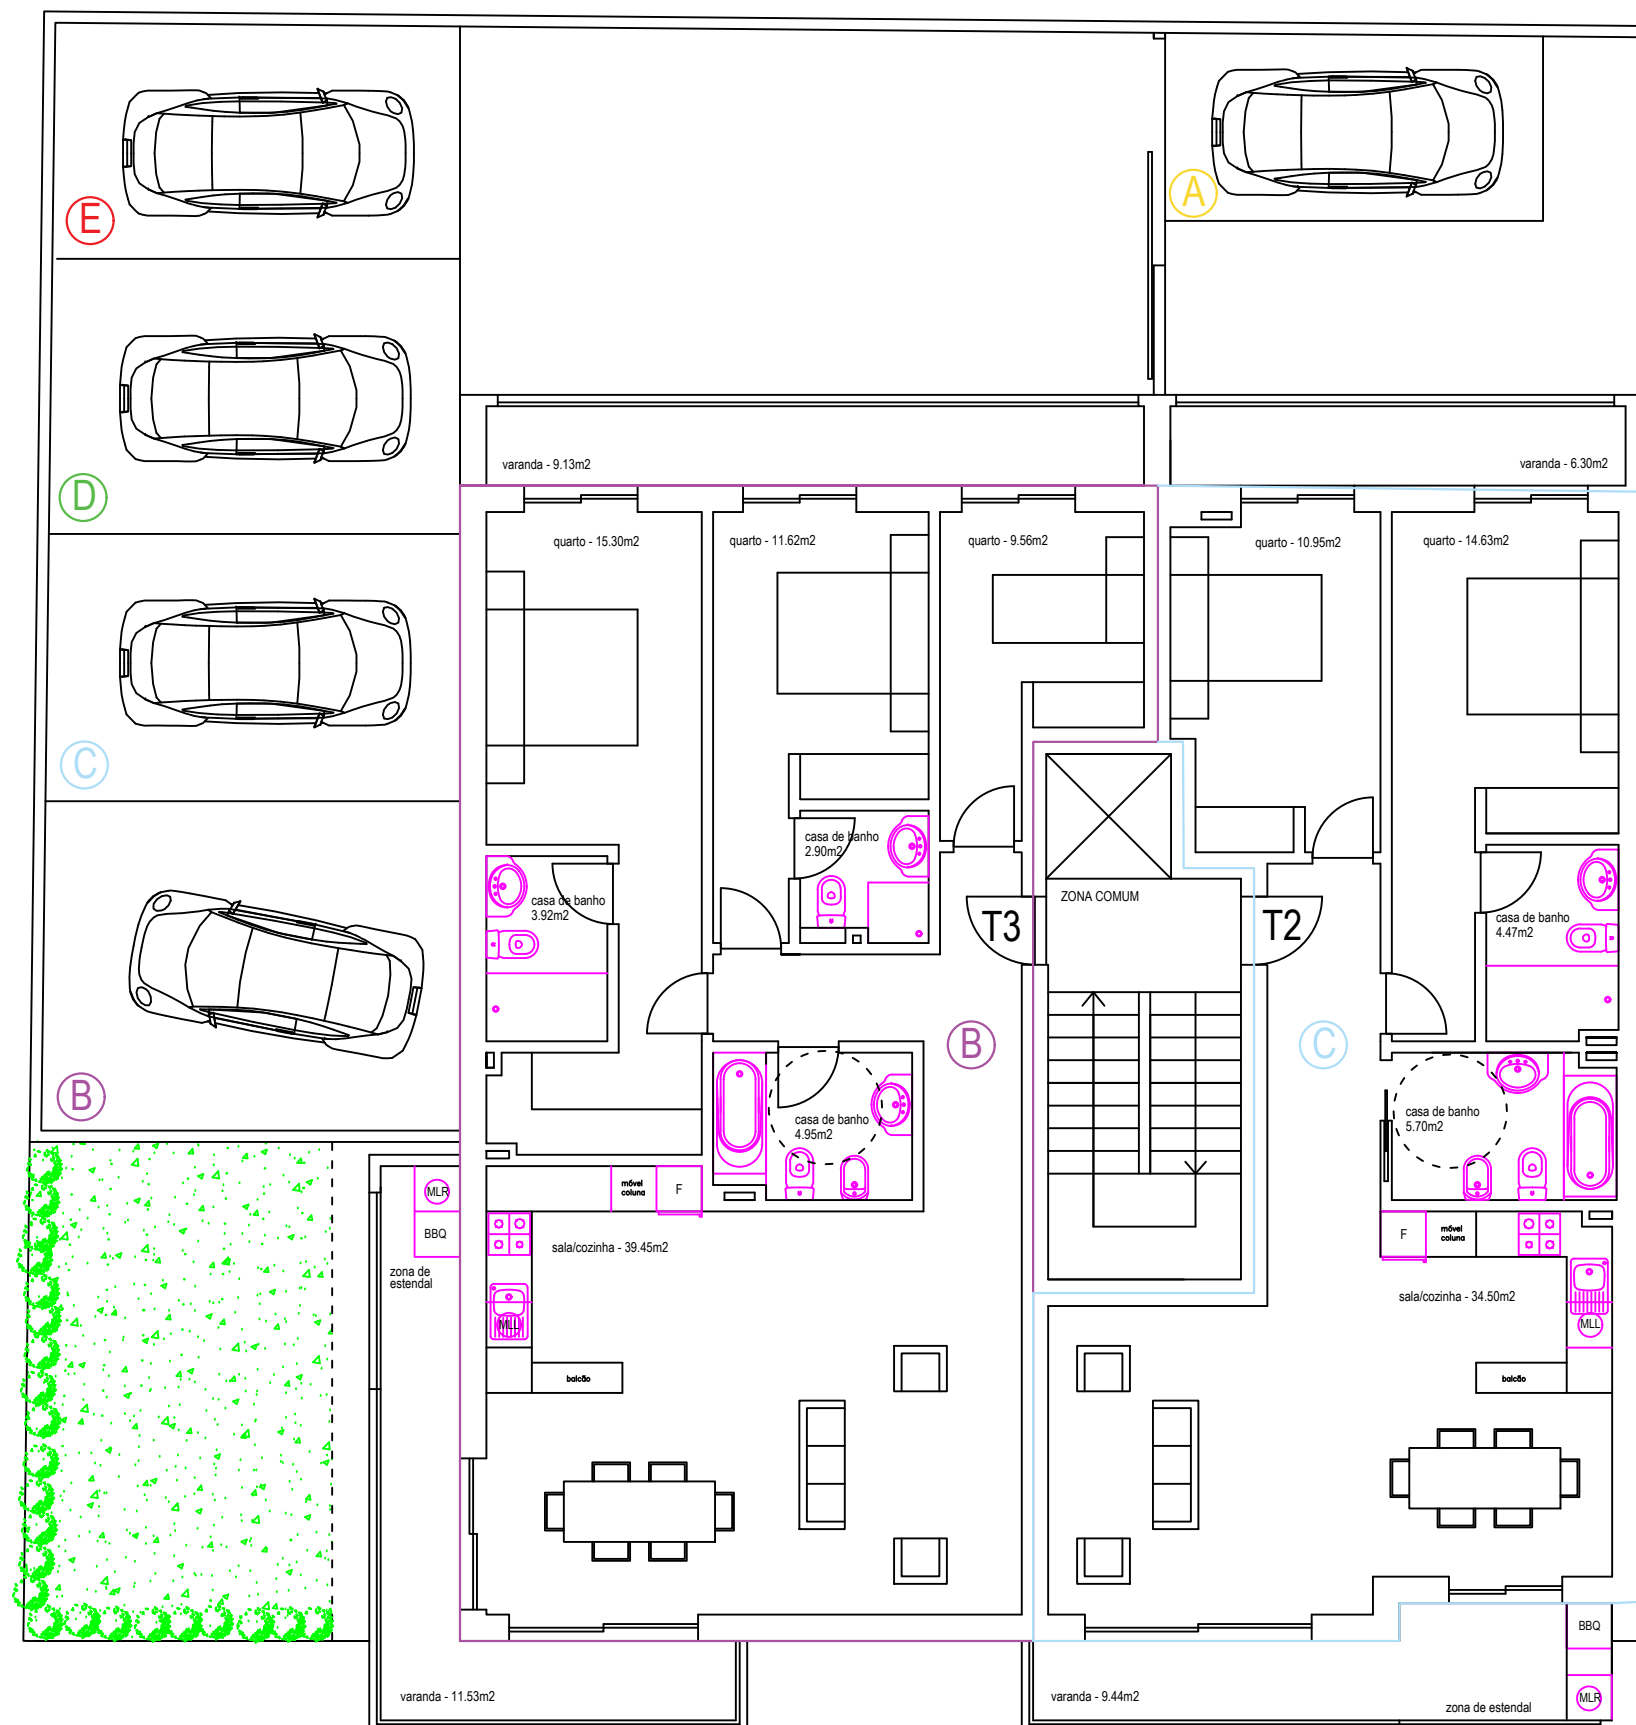

Planta piso 2

EDIFÍCIO MG RESIDENCE

Piso 2

T3 B - Permilagem 215.85

Área bruta 118.75m² + varandas 20.66m² + arrecadação 2.43m² + 1 lug. estacionamento

T2 C - Permilagem 169.64

Área bruta 93.33m² + varandas 15.74m² + arrecadação 2.41m² + 1 lug. estacionamento