





tipologia piso

HAB T3 _ -1 | RC

referência_moradia: Poente

Áreas Úteis* (m2)	HAB - B
Piso -1	
Hall.....	7,76m2
Sala Estar e Jantar.....	71,02m2
Cozinha	43,65m2
WC Serviço.....	2,70m2
Escritório.....	14,29m2
Wc Escritório.....	4,76m2
Lavandaria.....	11,98m2
Área técnica.....	4,02m2
Despensa.....	3,02m2
Piso RC	
Garagem.....	46,44m2
Entrada.....	9,41m2
Circulação.....	28,09m2
Quarto A.....	19,89m2
WC A.....	4,40m2
Quarto B.....	19,89m2
WC B.....	4,40m2
Suite	40,88m2
Arrumo	3,16m2

Área Bruta Construção**:	422,25m2
Área Coberta Exterior:	85,81m2

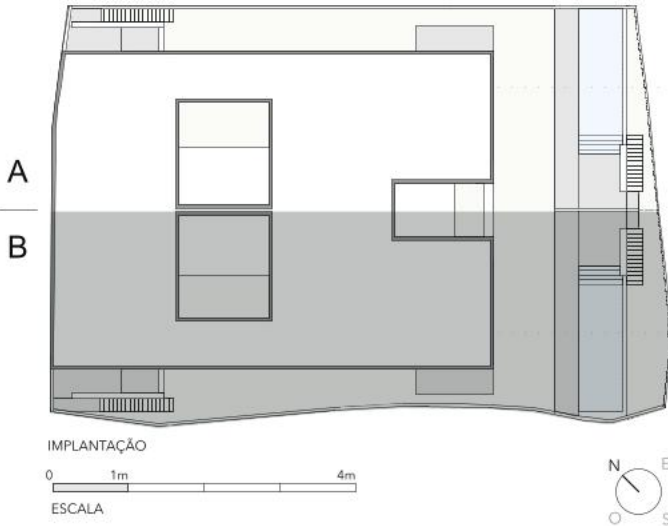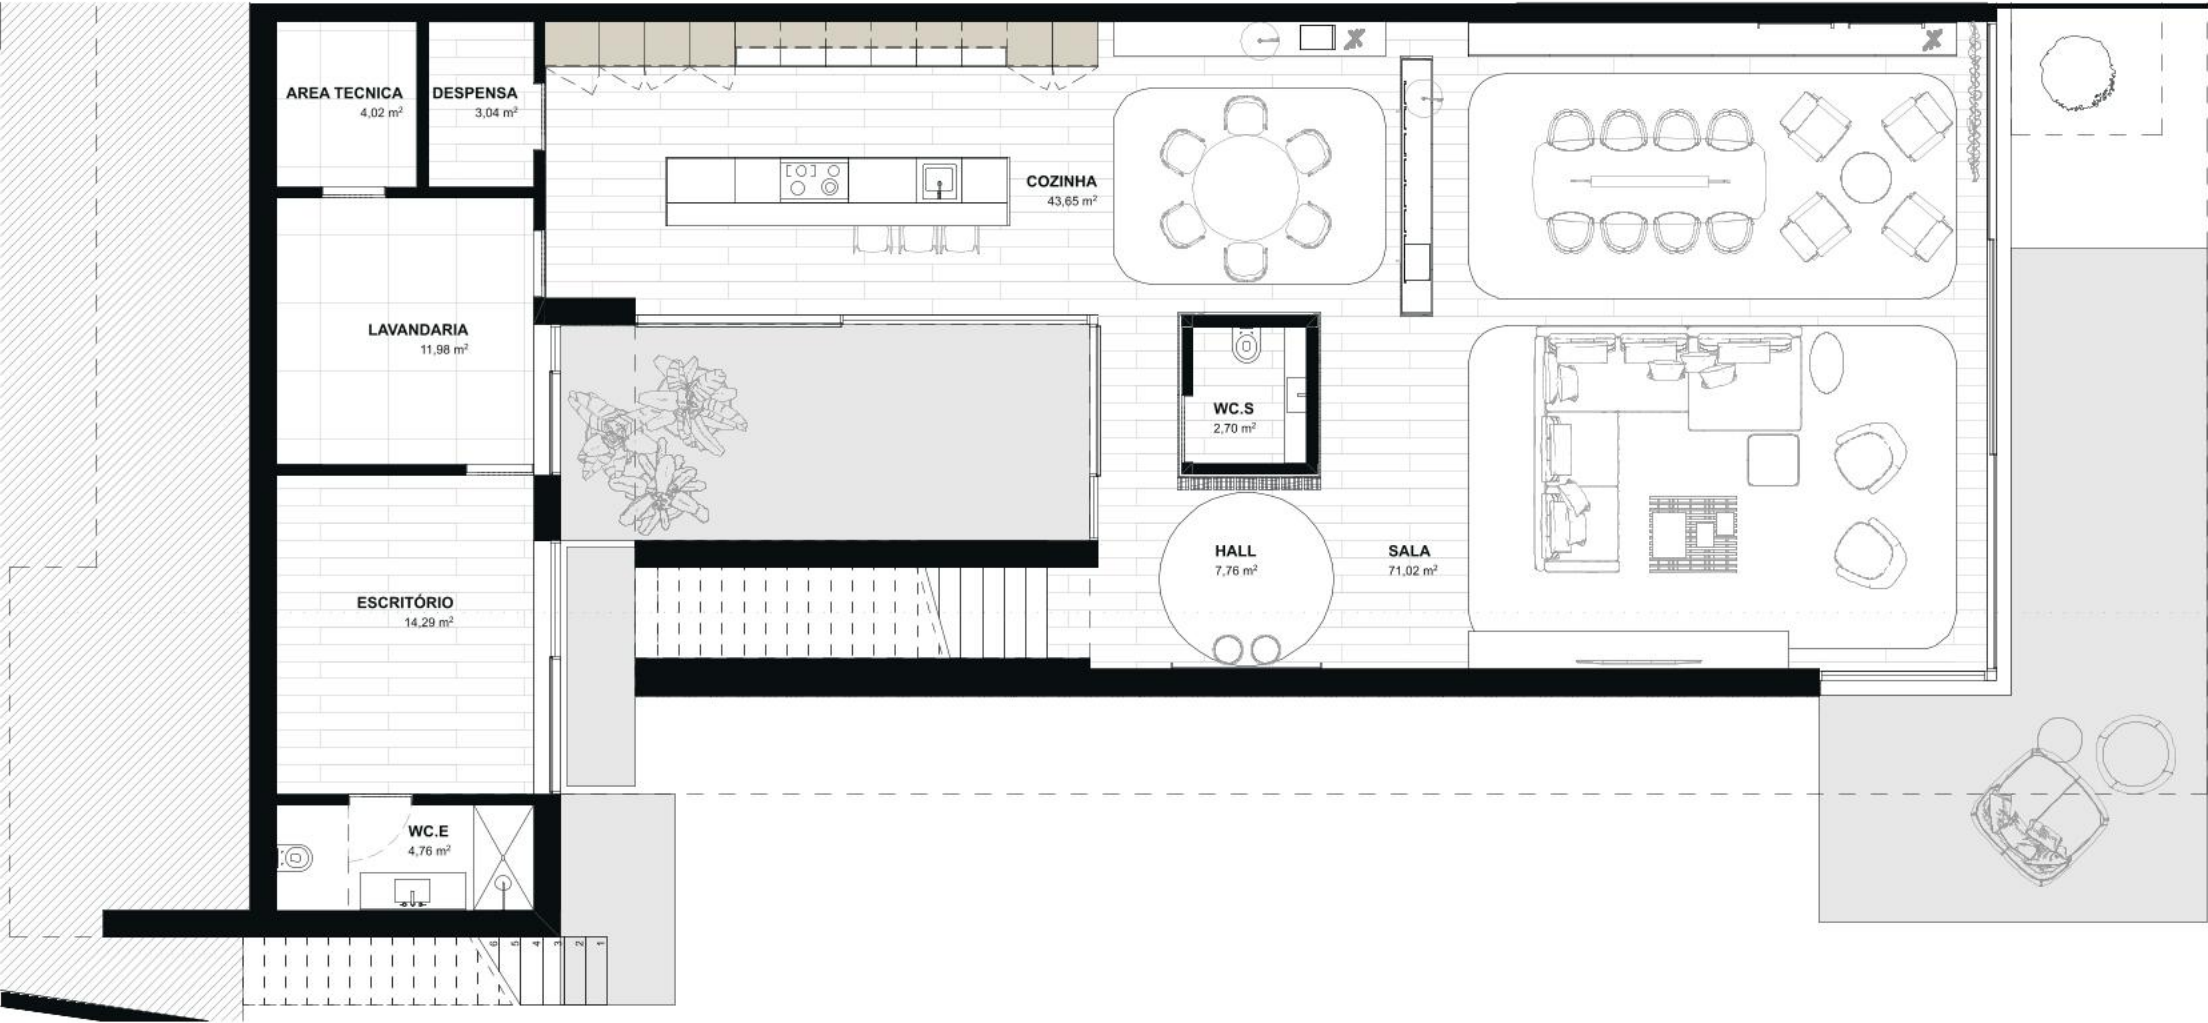

* Áreas úteis: medidas pelo perímetro interior das paredes, incluindo as áreas dos armários.
Nota: As áreas Úteis poderão ser alvo de acertos decorrentes da compatibilização em obra com os projectos de especialidades.
** Área Bruta Construção: Superfície total do fogo, medida pelo perímetro exterior das paredes e eixos das paredes separadoras dos fogos, não incluindo terraços e varandas.
Nota: A Área Bruta poderá ser alvo de acerto decorrente da certificação da propriedade Horizontal.