

GENERAL OVERVIEW OF THE PLOT 16



AREA
GROSS BUILD AREA
OF IMPLANTATION
USABLE AREA


QUADRO GERAL


TOTAL AREA DO LOTE	1.220,00 m ²
AREA BRUTA TOTAL DE CONSTRUÇÃO (HABIT.)	270,80 m ²
AREA UTIL TOTAL (HABITAÇÃO)	320,20 m ²
AREA UTIL TOTAL (HABITAÇÃO)	214,80 m ²
AREA HABITAVEL TOTAL	149,00 m ²
AREA BRUTA EM CAVE PESTACIONAMENTO	62,40 m ²
AREA UTIL EM CAVE PESTACIONAMENTO	52,50 m ²
VOLUMETRIA TOTAL	853,40 m ³
CERCEA MAXIMA	3,15 m
COTA DE SOLEIRA	64,15 m
NÚMERO DE ESTACIONAMENTOS EM CAVE	2
NÚMERO DE PISOS	1
ACIUA DA COTA DE SOLEIRA	1
ABAXO DA COTA DE SOLEIRA	1
NÚMERO TOTAL DE FOGOS	1
TPO (T4)	1
NÚMERO TOTAL DE DIVISÕES	11
COEFICIENTE DE OCUPAÇÃO DO SOLO (C.O.S.)	0,22
COEFICIENTE DE AFECTAÇÃO DO SOLO (C.A.S.)	0,26

LOCALIZAÇÃO PARA RESPECTIVOS CONTADORES DE ÁGUA, TELEFONE, ELECTRICIDADE E RECEPÇÃO PARA O CORREIO, PARA MAIS COMPLEMENTO CONSULTAR FORMEIRO DE ENTRADA DO LOTE

- Passadizo em Calçada à Portuguesa
- Solário de Picheira em Tipóteia castanha mourisca
- Espacos Verdes
- Passadizo em Greilha tipo de grelhamento
- Pavimento em Rijoado de Madeira
- BOCA DE INCÊNDIO EXTERIOR Ø 70 mm

CÂMARA MUNICIPAL DE FARO
ESTÁ CONFORME O ORIGINAL
FARO, 04/12/2004
Câmara

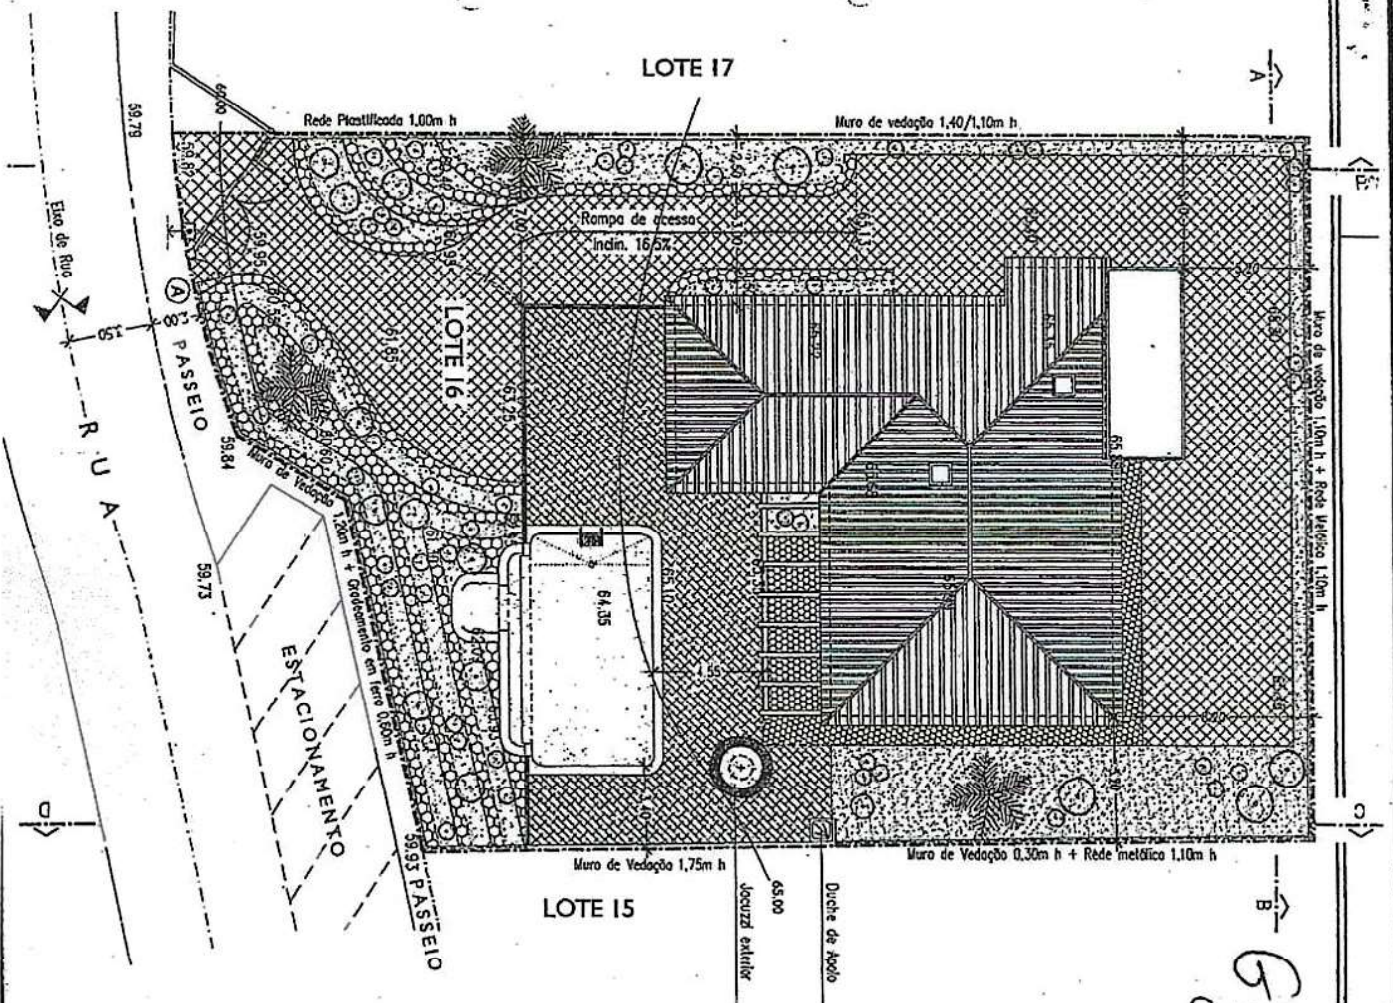

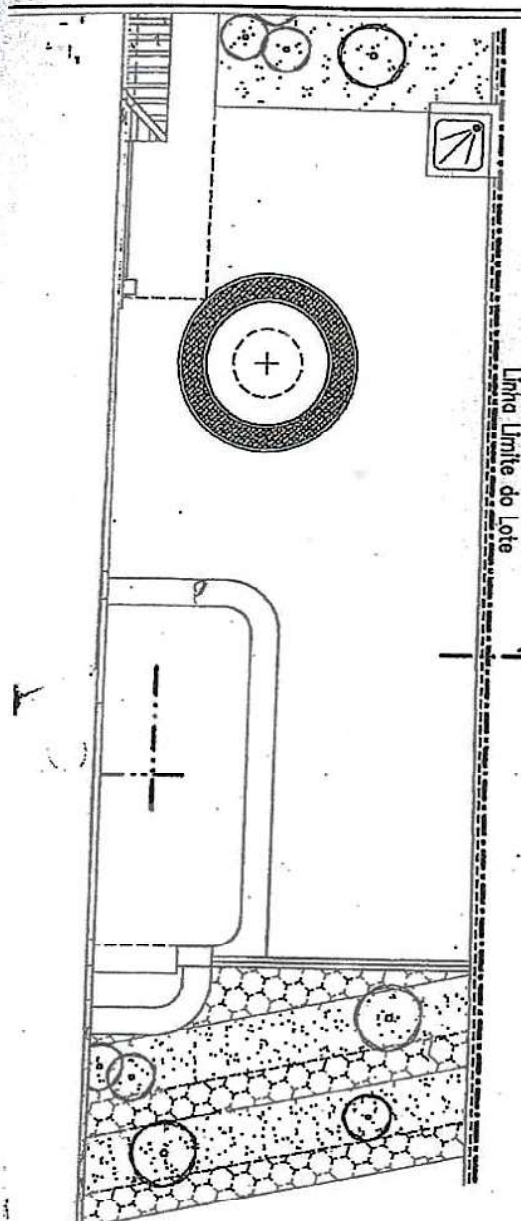

CÂMARA MUNICIPAL DE FARO
ESTÁ CONFORME O ORIGINAL
FARO, 04/12/2004

LEGENDA:

PLANTA DA CAVE BASEMENT

- 1 CAVE/ESTACIONAMENTO GARAGE 48,30 m²
 - 2 CASA DAS MÁQUINAS DE APOIO HOUSE 4,20 m²
 - 3 PISCINA (9,50m x 5,00m) o.p. FOR THE MACHINERY THE SWIMMING POOL
- ÁREA ÚTIL (CAVE) 52,50 m²
 ÁREA BRUTA (CAVE) 62,40 m²
 COTA DE PAVIMENTO (CAVE) 60,60 m

PLANTA DO RES-DO-CHÃO GROUND FLOOR

- 1 ÁTRIO EXTERIOR DE ENTRADA HALL 3,40 m²
- 2 HALL DE ENTRADA ENTRANCE HALL 8,05 m²
- 3 COZINHA KITCHEN 19,70 m²
- 4 LAVANDARIA LAUNDRY ROOM 8,10 m²
- 5 ARRUMOS STORAGE ROOM 16,25 m²
- 6 TERRAÇO COBERTO COVERED TERRACE 4,80 m²
- 7 DESPENSA DE APOIO SUPPORT STORAGE 2,05 m²
- 8 SALA LIVING ROOM 62,30 m²
- 9 TERRAÇO COBERTO COVERED TERRACE 11,90 m²
- 10 TERRAÇO TERRACE 46,00 m²
- 11 INSTALAÇÃO SANITÁRIA BATH ROOM 1,75 m²
- 12 CORREDOR DE LIGAÇÃO CONNECTION HALL 7,85 m²
- 13 QUARTO BED ROOM 15,65 m²
- 14 CASA DE BANHO BATH ROOM 4,15 m²
- 15 QUARTO BED ROOM 12,60 m²
- 16 QUARTO BED ROOM 18,10 m²
- 17 CASA DE BANHO PRIVATIVA SUITE BATH 8,15 m²
- 18 HALL DE QUARTO E VESTÍBULO CLOSET 4,20 m²
- 19 QUARTO PRINCIPAL MASTER BED ROOM 21,75 m²
- 20 CASA DE BANHO PRIVATIVA PRIVATE BATH 7,65 m²
- 21 TERRAÇO CIPÉRGOLA TERRACE / PERGOLA 21,30 m²
- 22 SOLÁRIO DE APOIO À PISCINA SOLARIUM 78,80 m²
- 23 DUCHE DE APOIO OUTSIDE SHOWER 95,10 m²
- 24 JACUZZI EXTREIOR OUTSIDE JACUZZI 2,55 m²
- 25 PISCINA (9,50m x 5,00m) SWIMMING POOL 47,50 m²

ÁREA ÚTIL (RES-DO-CHÃO) 214,80 m²
 ÁREA HABITÁVEL (RES-DO-CHÃO) 149,60 m²
 ÁREA BRUTA (RES-DO-CHÃO) 270,90 m²
 COTA DE SOLEIRA 64,15 m

Terraços Cobertos 20,10 m²

NOTA: AS COTAS INDICADAS NO RESPECTIVO PROJECTO SÃO CORRECTAS, INDEPENDENTEMENTE DAS AVALIADAS À ESCALA NO DESENHO, TODAS AS DIMENSÕES DEVEM SER VERIFICADAS PELO CONSTRUTOR NO LOCAL E SERÃO DA SUA INTEIRA RESPONSABILIDADE. ERROS E OMISSÕES DE DESENHO DEVEM SER COMUNICADAS AO ARQUITECTO

LUIS DE ALMEIDA ARQUITECTO Rua do Alto do Forno 254 Tel: 289 421 756 8000-208 FARO	REQUERENTE: Anthony Raymond Arthur Murphy			
	LOCAL: Lot. "Quinta das Raposeiras", Lote 16, Bordeira - Faro			
	DESENHO: (Plantas Cotadas) Cave, Res-do-Chão e Cobertura			
	ARQUIVO:	DATA: Novembro 2004	PEÇA Nº: 6	ESCALA: 1/100
REFERÊNCIA: LOTE-16-RAPOSEIRAS				

PLAN OF THE GROUND FLOOR

CÂMARA MUNICIPAL DE FARO
ESTÁ CONFORME O ORIGINAL
FARO, 01.12.1990

União Limito do Lote


H

m

CÂMARA MUNICIPAL DE FARO
ESTÁ CONFORME O ORIGINAL
FARO, 02/12/2007

PLAN OF THE BASEMENT (GARAGE) AND THE SWIMMING POOL

CÂMARA MUNICIPAL DE FARO
ESTÁ CONFORME O ORIGINAL
FARO, 01/12/2003

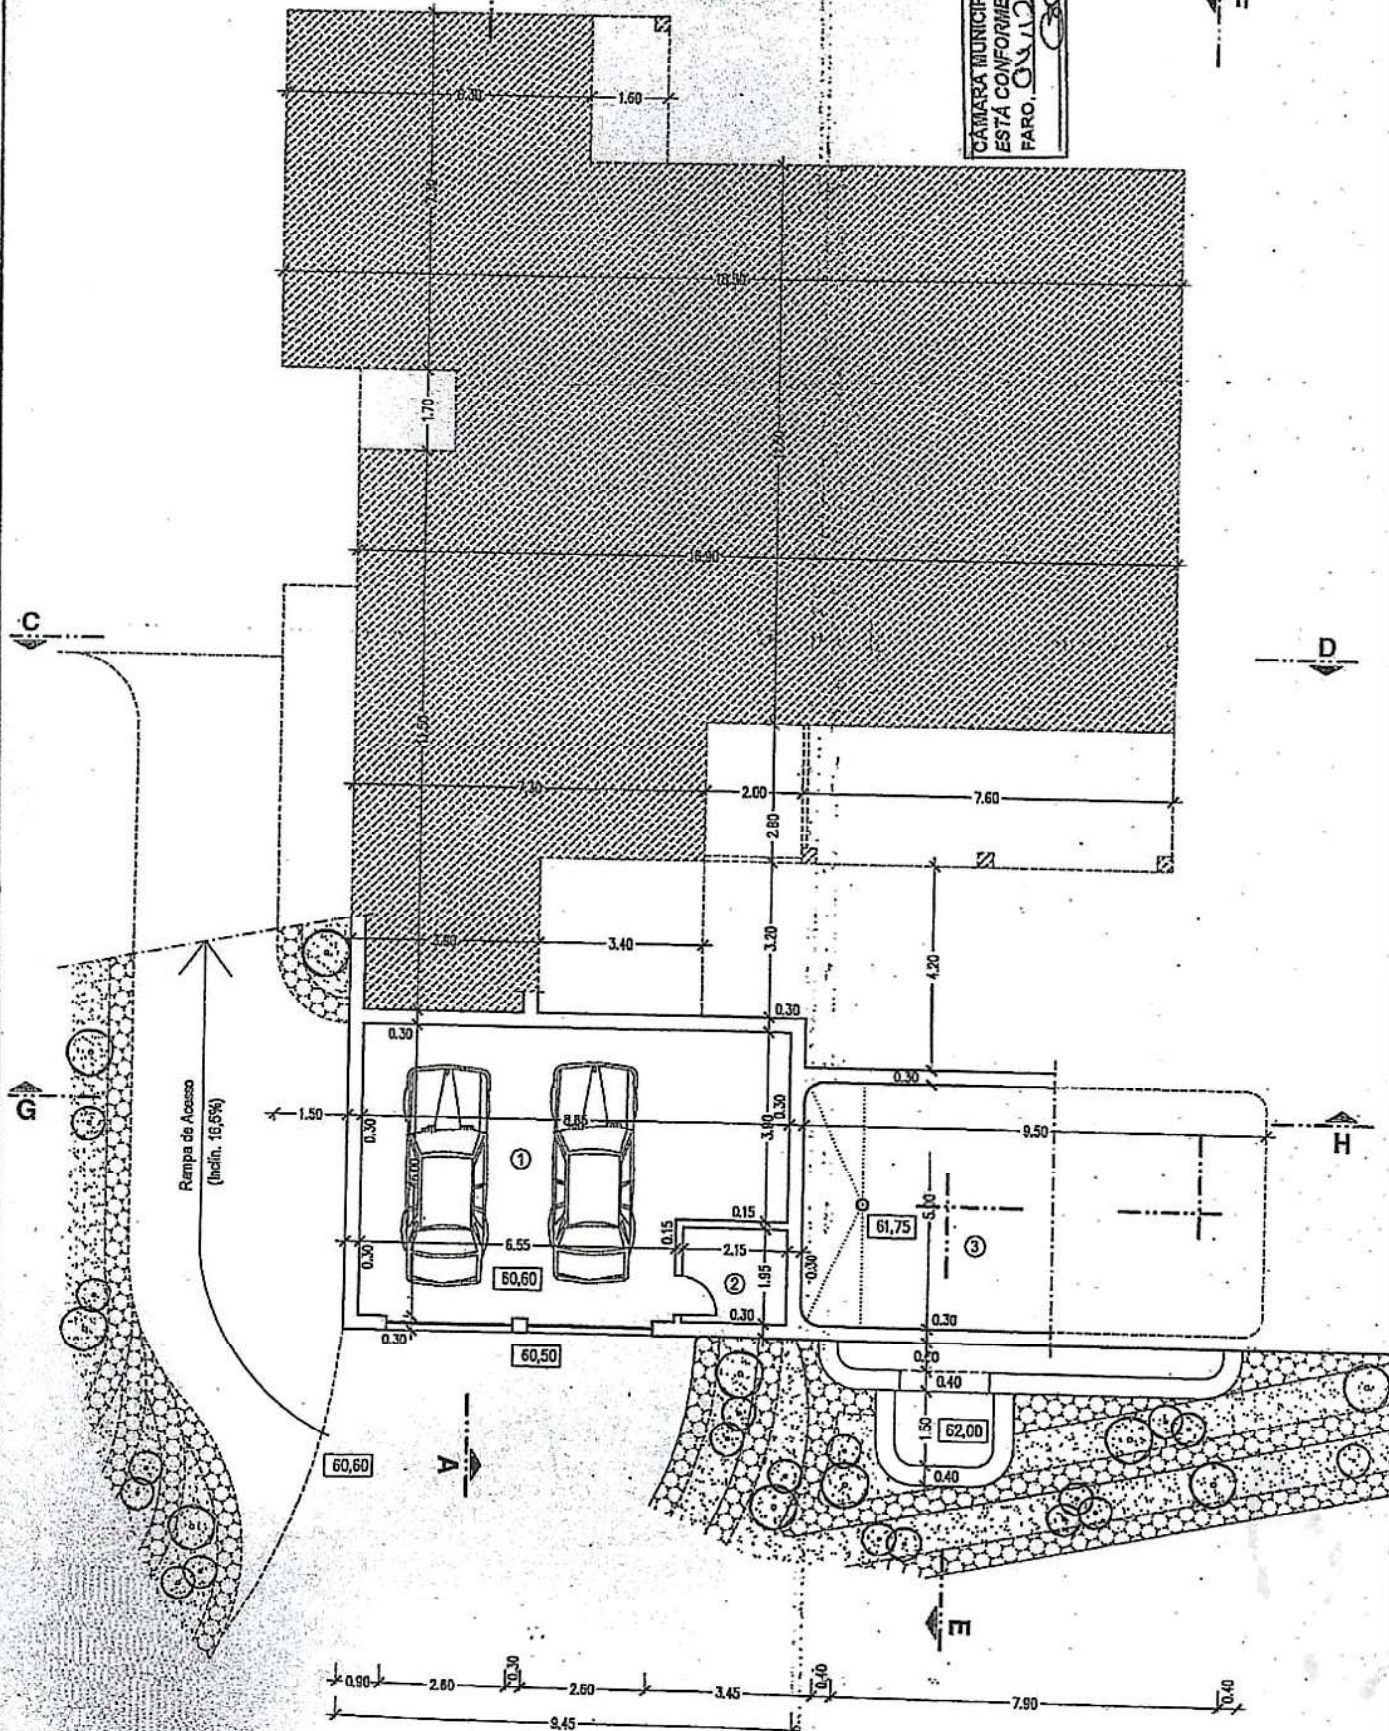

Planta da Cave