


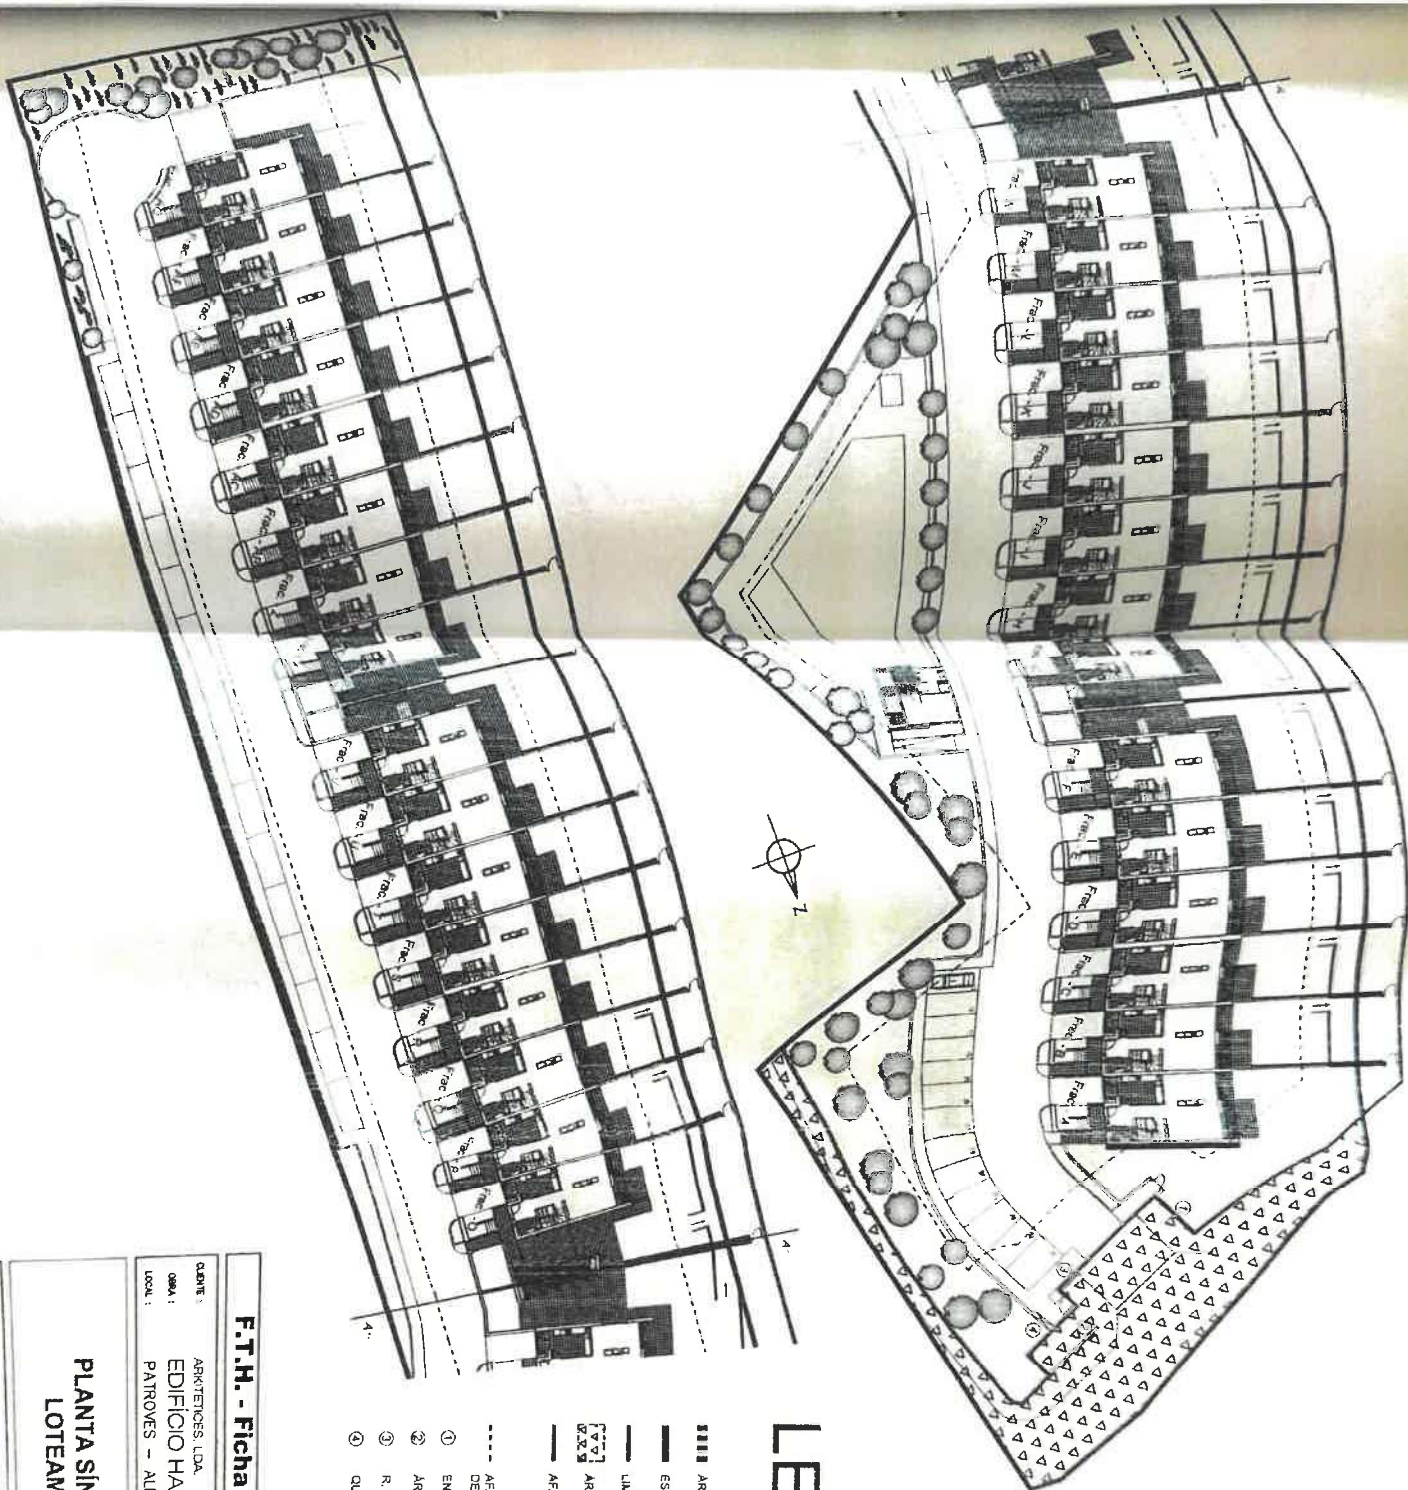

LEGENDA

- ÁREA DE INTERVENÇÃO 11 789,07 m²
- ESPAÇO URBANO - ZED 10 789,72 m²
- LIMITE DA ÁREA PRIVADA 368,16 m²
- [7.0]
[7.0]
[7.0] ÁREA DE CEDÊNCIA PARA O DOMÍNIO PÚBLICO MUNICIPAL 594,39 m²
- AFASTAMENTO MÍNIMOS 8,0 m ao limite anterior
3,0 m aos limites laterais
8,0 m ao limite posterior
- AFASTAMENTO A REDE DE DISTRIBUIÇÃO DE ENERGIA ELÉCTRICA 4 m em parte
- ① ENTRADA DE CONTADORES DE ÁGUA
- ② ÁREA DE CEDÊNCIA RESÍDUOS SÓLIDOS
- ③ R. POSTAIS
- ④ QUADRO ELE. S. COMUNS / ENTRADA ENERGIA

F.T.H. - Ficha Técnica da Habitação

QUADRO: ARQUITECTOS, LDA.
OPERAÇÃO: EDIFÍCIO HAB. DE 30 HABITAÇÕES - PO 445 / 03
LOCAL: PATROYES - ALBUFEIRA



PLANTA SÍNTESE DO LOTEAMENTO

ESCALA: 1 / 500

ANEXO Nº
01

DESENVOLVIDOR: DATA: JULHO 2007



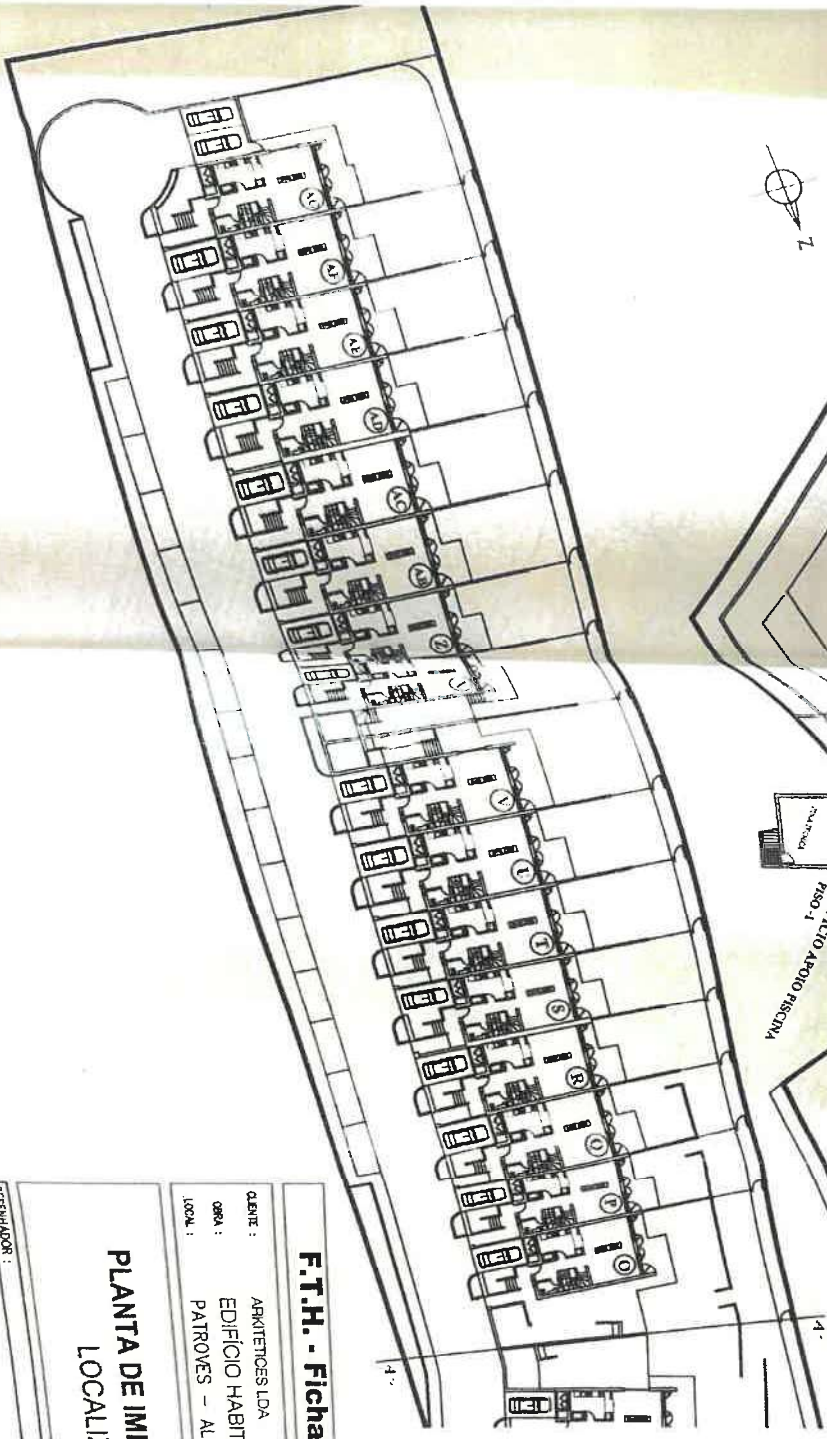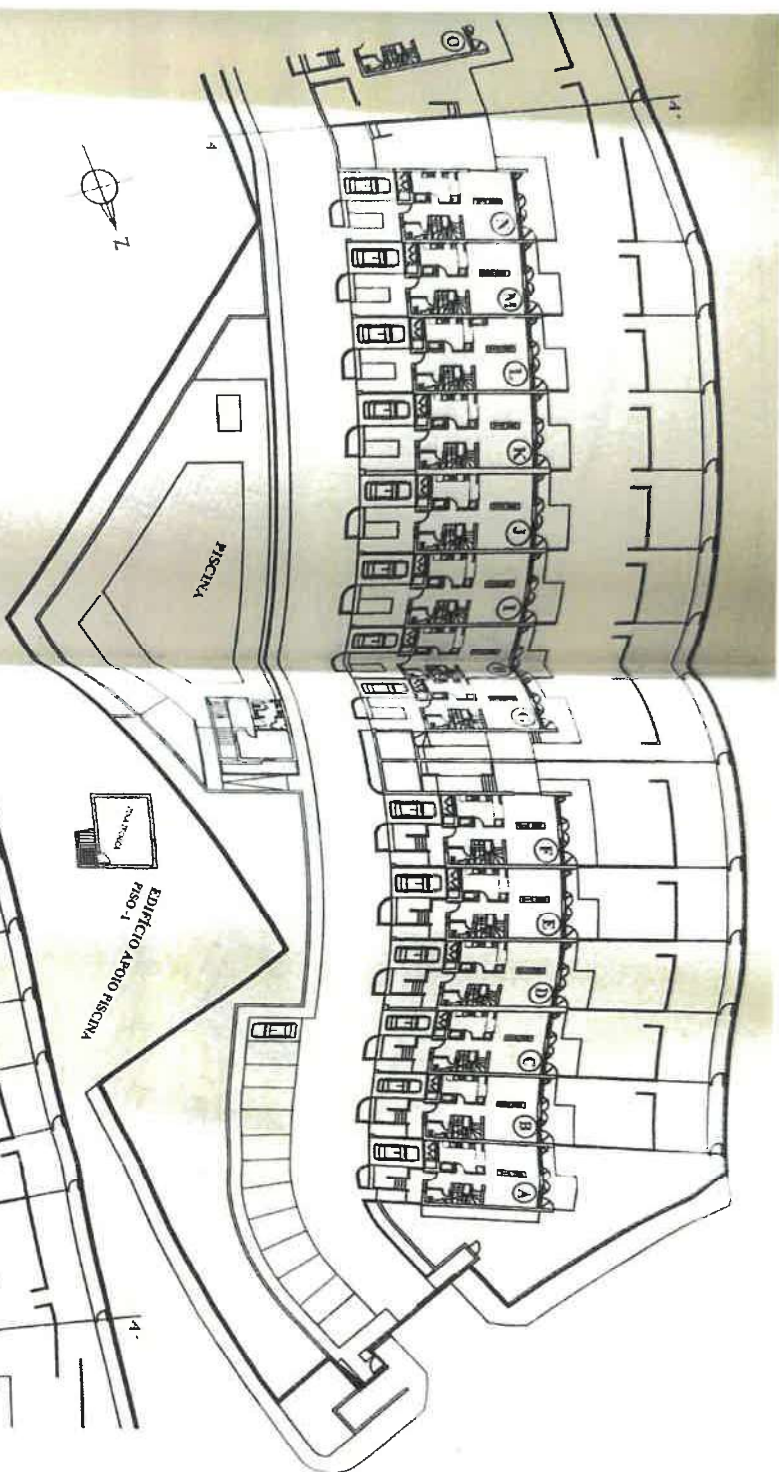

F.T.H. - Ficha Técnica da Habitação

CLIENTE : ARQUITECTOS LDA
 OBRA : EDIFÍCIO HABITACIONAL DE 30 HABITAÇÕES - PO 445/03
 LOCAL : PATROVES - ALBUFEIRA

PLANTA DE IMPLANTAÇÃO & LOCALIZAÇÃO

ESCALA : 1 / 500

ANEXO Nº **02**

RESENHADOR : DATA : AGOSTO 2009


SIMBOLOGIA

- REDE DE ÁGUA FRIA
- REDE DE ÁGUA QUENTE
- REDE DE ÁGUA PARA COMBATE A INCÊNDIOS
- DIÂMETRO NOMINAL
- PRUMADA QUE SOBE AO PISO SUPERIOR
- PRUMADA QUE VEM DO PISO INFERIOR
- PRUMADA QUE DESCE AO PISO INFERIOR
- VÁLVULA DE RETENÇÃO
- VÁLVULA DE CORTE
- DISPOSITIVO DE UTILIZAÇÃO
- CAIXA DE PLX COM VÁLVULA
- TORNEIRA DE ESQUADRIA
- TORNEIRA DE SERVIÇO 3/4 ENGATE RÁPIDO
- CONTADOR
- ESQUENTADOR
- MÁQUINA DA PISCINA
- MÁQUINA DE LAVAR LOUÇA
- MÁQUINA DE LAVAR ROUPA


NOTA

PEAD - TUBAGEM EM POLIETILENO DE ALTA DENSIDADE
PEX - POLIETILENO REFORÇADO EM BAINHA


Rés do Chão

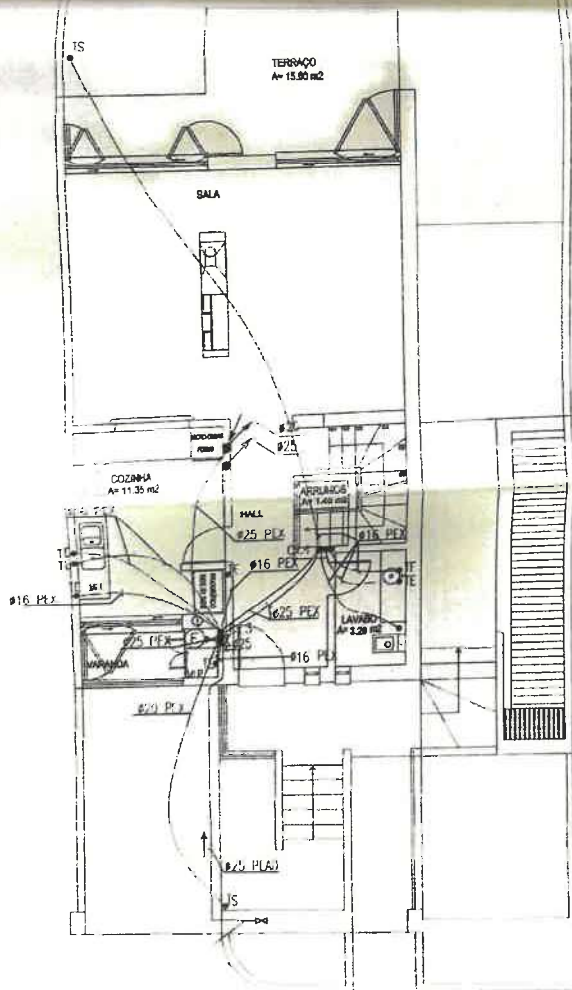

1º ANDAR

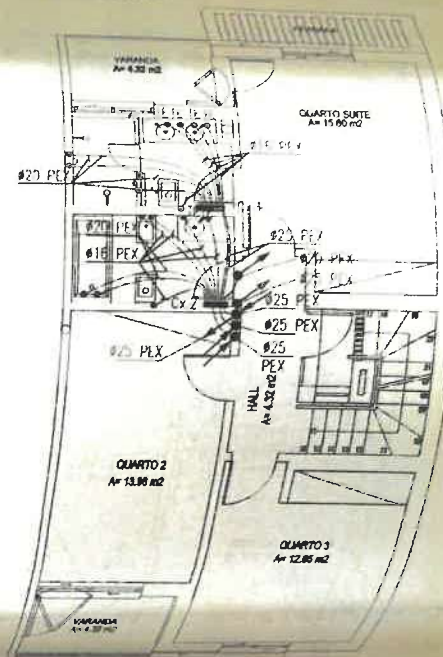

COBERTURA

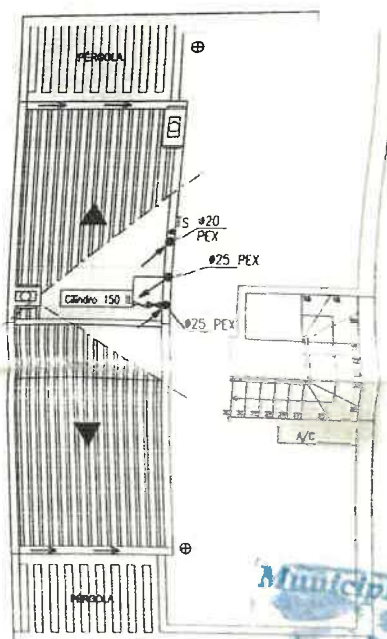

F.T.H. - Ficha Técnica da Habitação

CLIENTE: ARQUITECTOS, LDA
OBRA: EDIFÍCIO HAB. DE 30 HABITAÇÕES - Pº 445 / 03
LOCAL: PATROVES - ALBUFEIRA

REDE DE ÁGUAS - PROJECTO TIPO DAS MORADIAS PLANTAS

ESCALA: 1/100

ANEXO Nº

04

DESENHADOR:

DATA: JULHO 2007


SIMBOLOGIA

- TUBAGEM DE ÁGUA RESERVA DOMÉSTICA
- TUBAGEM DE ÁGUA RESERVA PLUVIAL
- TUBAGEM DE VENTILAÇÃO
- CULATRA COM GRELHA
- CHUVA DE VENTILADOR COM PAVO
- TUBO DE QUESA QUE RECEBE DO PISO INFERIOR
- TUBO DE QUESA QUE VEM DO PISO SUPERIOR
- BARRIL PARA VENTILAÇÃO
- BARRIL MOBILE (M.M.)
- INCLINAÇÃO DO TUBO DO COLHEITEIRO (C)
- TUBO DE QUESA DE ÁGUA RESERVA DOMÉSTICA
- TUBO DE QUESA DE ÁGUA PLUVIAL
- CULATRA DE VENTILAÇÃO
- SINAL DE EXCAVADO
- CHUVA DE PAVIMENTO SUPERIOR
- LOCAL RESERVADO A APARELHO DE AR CONDICIONADO
- BOCA DE LIMPEZA
- SIFÃO RELIGADO A MICROFONE JUNTOS AO APARELHO
- MÁQUINA DE LARVA LARVA
- MÁQUINA DE LARVA LARVA
- MICROFONEADO DO TUBO DE QUESA DO VENTILADOR NA COBERTURA, BARRIL DE 1" PARA RESERVA
- CHUVA DE VENTIL E MÁQUINA INVERTEDO (P.M.)
- MÁQUINA BARRIL 4000 COM BARRIL 1" E 400
- PAVO DE PAVIMENTO PVC SUPERIOR

NOTA

- COLEÇÕES A 2% ONDE NÃO ASSINALADO
- MICROFONE, PVC 100


Rés do Chão

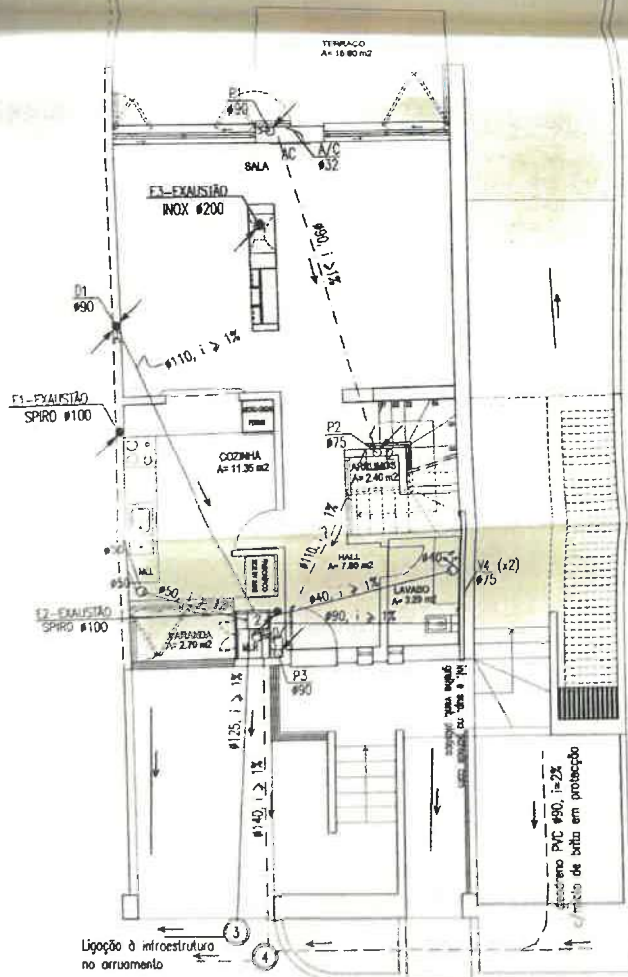


Ligação à microestrutura no arruamento

CANAL DE QUESA E MUD. DIRECÇÃO 40x40, S/VISITA	PLUVIALS - Nº2
ESGOTO DOMÉSTICO - Nº1	
CANAL DE QUESA E MUD. DIRECÇÃO 40x40, C/VISITA	PLUVIALS - Nº1 (visita pelo tecto)
ESGOTO DOMÉSTICO - Nº2	
CANAL DE MUD. DIRECÇÃO (RAMAL) 40x40, C/VISITA	PLUVIALS - Nº4
ESGOTO DOMÉSTICO - Nº3	

1º ANDAR

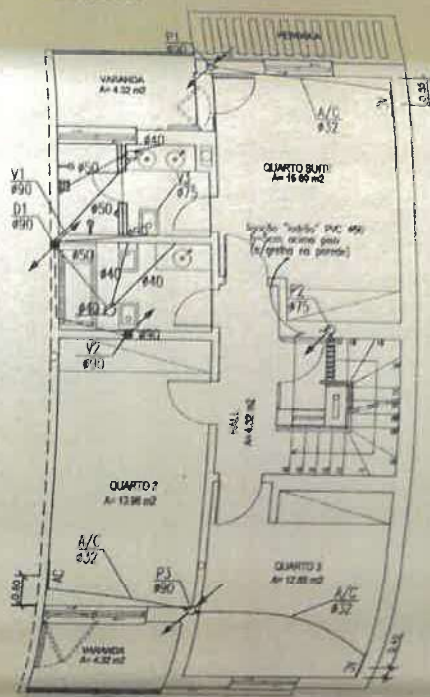

COBERTURA

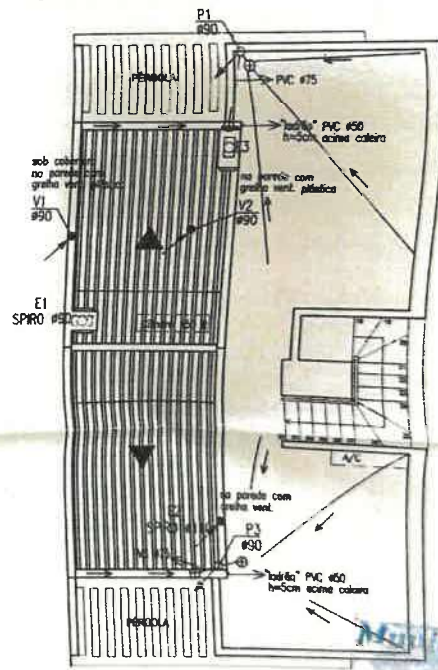

F.T.H. - Ficha Técnica da Habitação

QUANTO : ARQUITECTOS, LDA
 OBRA : EDIFÍCIO HAB. DE 30 HABITAÇÕES - Pº 445 / 03
 LOCAL : PATROVES - ALBUFEIRA

REDE DE ESGOTOS - PROJECTO TIPO DAS MORADIAS PLANTAS

ESCALA : 1/100

ANEXO Nº 05

DESENHADOR :

DATA : JULHO 2007

