



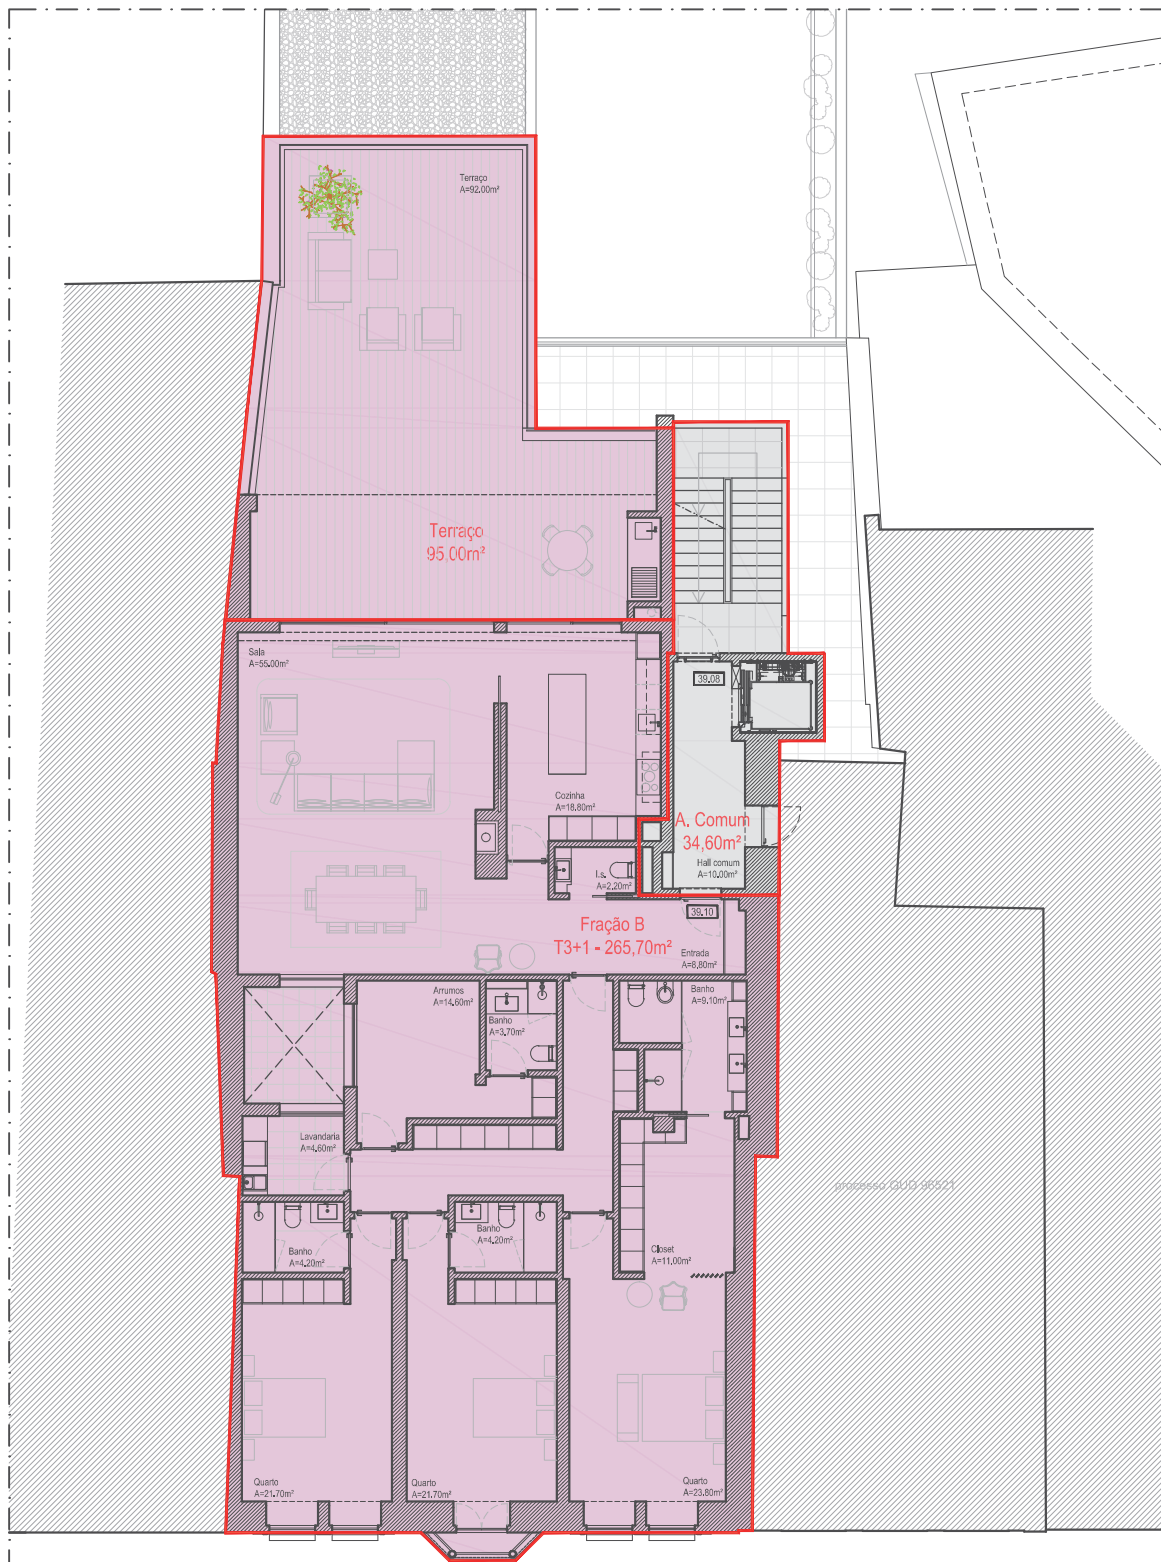

PLANTA DO 1ºANDAR

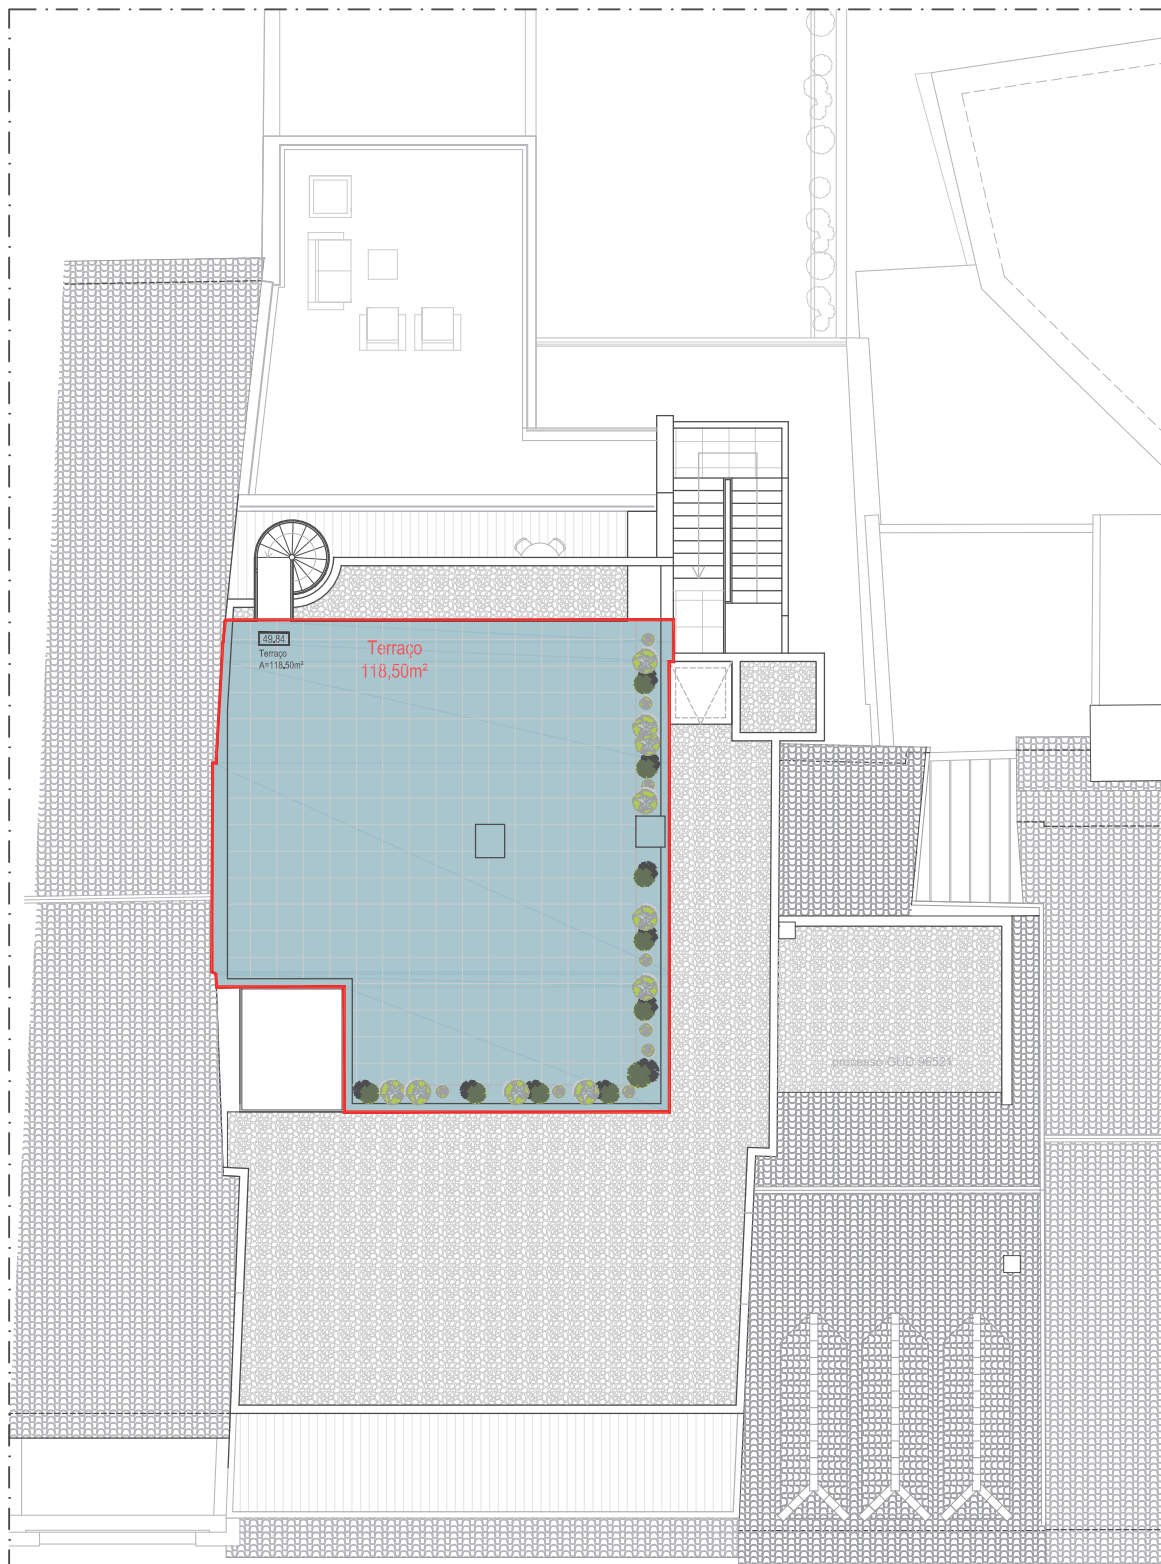

PLANTA DA COBERTURA

