


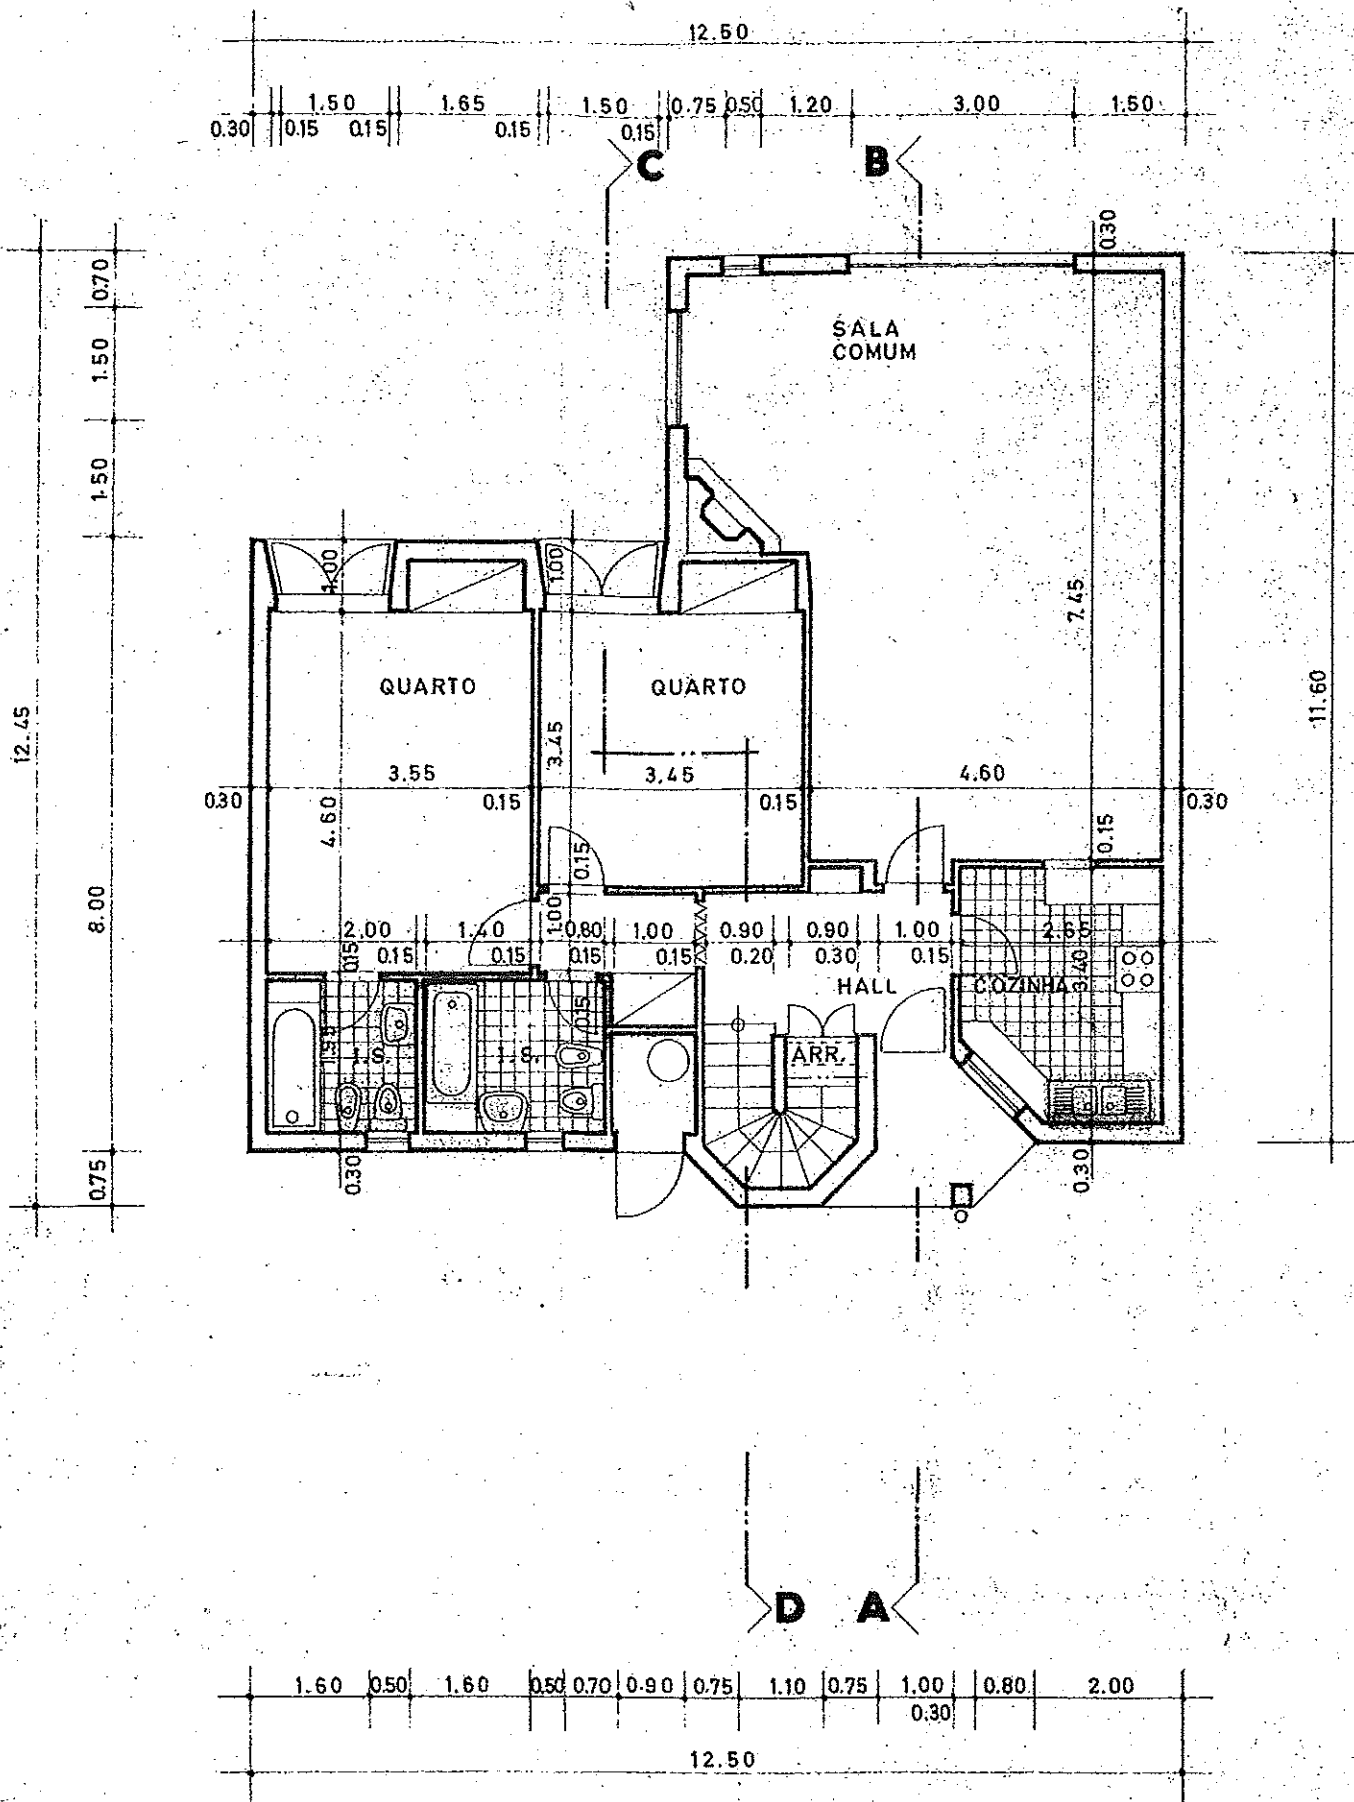

PISO

COSTAIN

SERVIÇOS TÉCNICOS

2

PROJ.

DES.

VALE DO LO

ARQUITECTURA
F 5 MORADIA T

ESCALAS

27/9/73

PIANTAS