




H2 - PLANTA DA CAVE

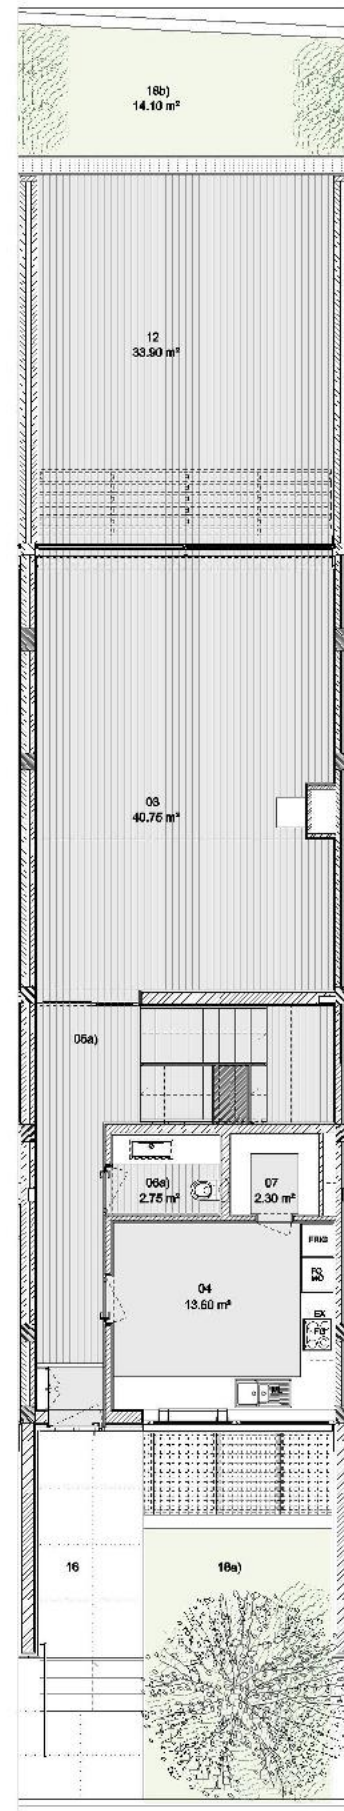


H2 - PLANTA DO RÉS-DO-CHÃO

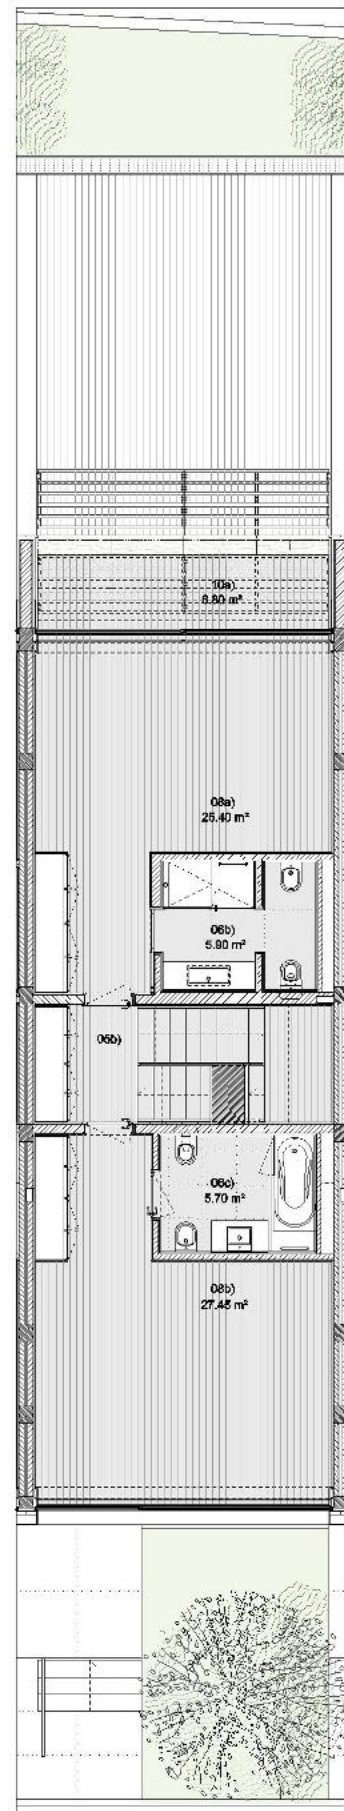

H2 - PLANTA DO PISO 1

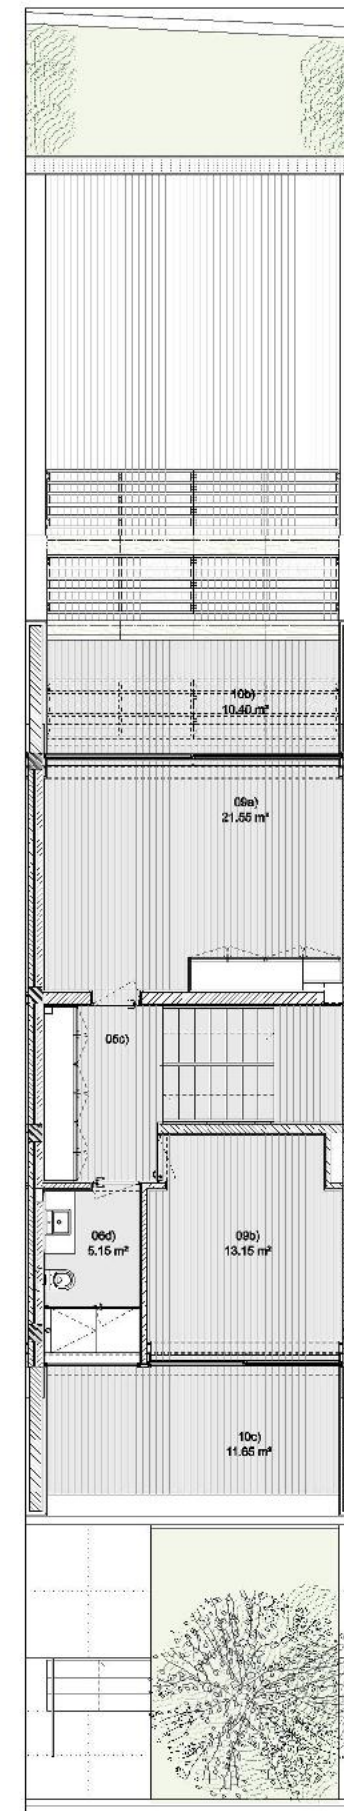

H2 - PLANTA DO PISO 2

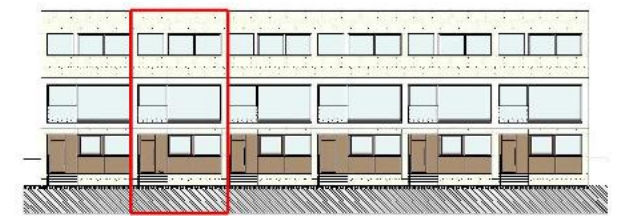

ÁREAS

- Área bruta de construção acima do solo: 238,10 m²
- Área bruta de construção abaixo do solo: 78,80 m²
- Área das varandas: 34,40 m²
- Área dos pátios: 45,05 m²
- Área do jardim: 31,80 m²
- Área da fracção: 173,65 m²

HABITAÇÃO

Acabamentos:

- Soalho em madeira nos quartos e salas
- Quartos de banho revestidos a material cerâmico e/ou mármore
- Quartos de banho da suite principal revestidos a mármore
- Quarto de banho social com pavimento de madeira e paredes revestidas a papel decorativo


Equipamentos:

- Aquecimento central
- Fogão de sala
- Caldeira mural estanque a gás
- Painéis solares para aquecimento de águas sanitárias
- Sistema de detecção de intrusão, inundação, fumos e gás
- Infra-estrutura TV Cabo e telefónica nas salas, quartos e cozinhas
- Cozinha equipada com placa Siemens, forno, micro-ondas, máquina de lavar louça, exaustor e frigorífico combinado
- Louças sanitárias suspensas
- Instalação de iluminação nas áreas de circulação, instalações sanitárias e cozinha
- Video-porteiro

Diversos:

- Caixilharia com corte térmico e vidro duplo, sistema "elevável de alta segurança"
- Estore em alumínio com perfil curvo RC45/espuma de poliuretano
- Estore "Sun-roll" com tela black-out

As áreas e as especificações de partes de acabamentos/equipamentos poderão sofrer pequenos reajustes decorrentes da elaboração do projecto de execução e da obra.

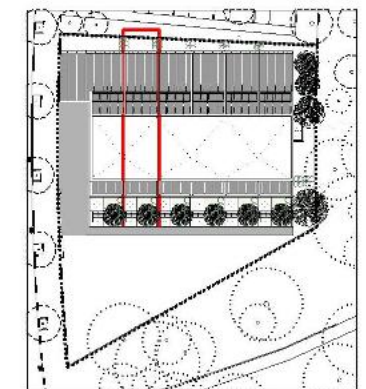

- 1 - Garagem
- 2 - Lavandaria
- 3 - Sala Comum
- 4 - Cozinha
- 5 - Vestíbulo
- 6 - Instalações Sanitárias

- 7 - Despensa
- 8 - Quarto (Suite)
- 9 - Quarto
- 10 - Varanda
- 11 - Área de Serviço/Tratamento de Roupa
- 12 - Pátio

- 13 - Arrumos
- 14 - Sala de Jogos
- 15 - Circulação Automóvel
- 16 - Acesso Exterior
- 17 - Pátio Inglês
- 18 - Área Ajardinada Privada

- Cd - Caldeira Mural
- Dp - Depósito Água
- Ex - Exaustor
- Fg - Fogão
- Fo - Forno
- Fri - Frigorífico
- MI - Máquina de Louça

0 1m 4m