

LEGENDA:

AREA DO LOTE -----1215.00 m²

ÁREA DE IMPLANTAÇÃO ----- 242.70 m²

LIMITE DO LOTE -----

LIMITE DE CONSTRUÇÃO -----


BOCA DE INCÊNDIO - 

 - RELVA

 - TIJOLEIRA REGIONAL

 - CALÇADA

 - SEBE VIVA

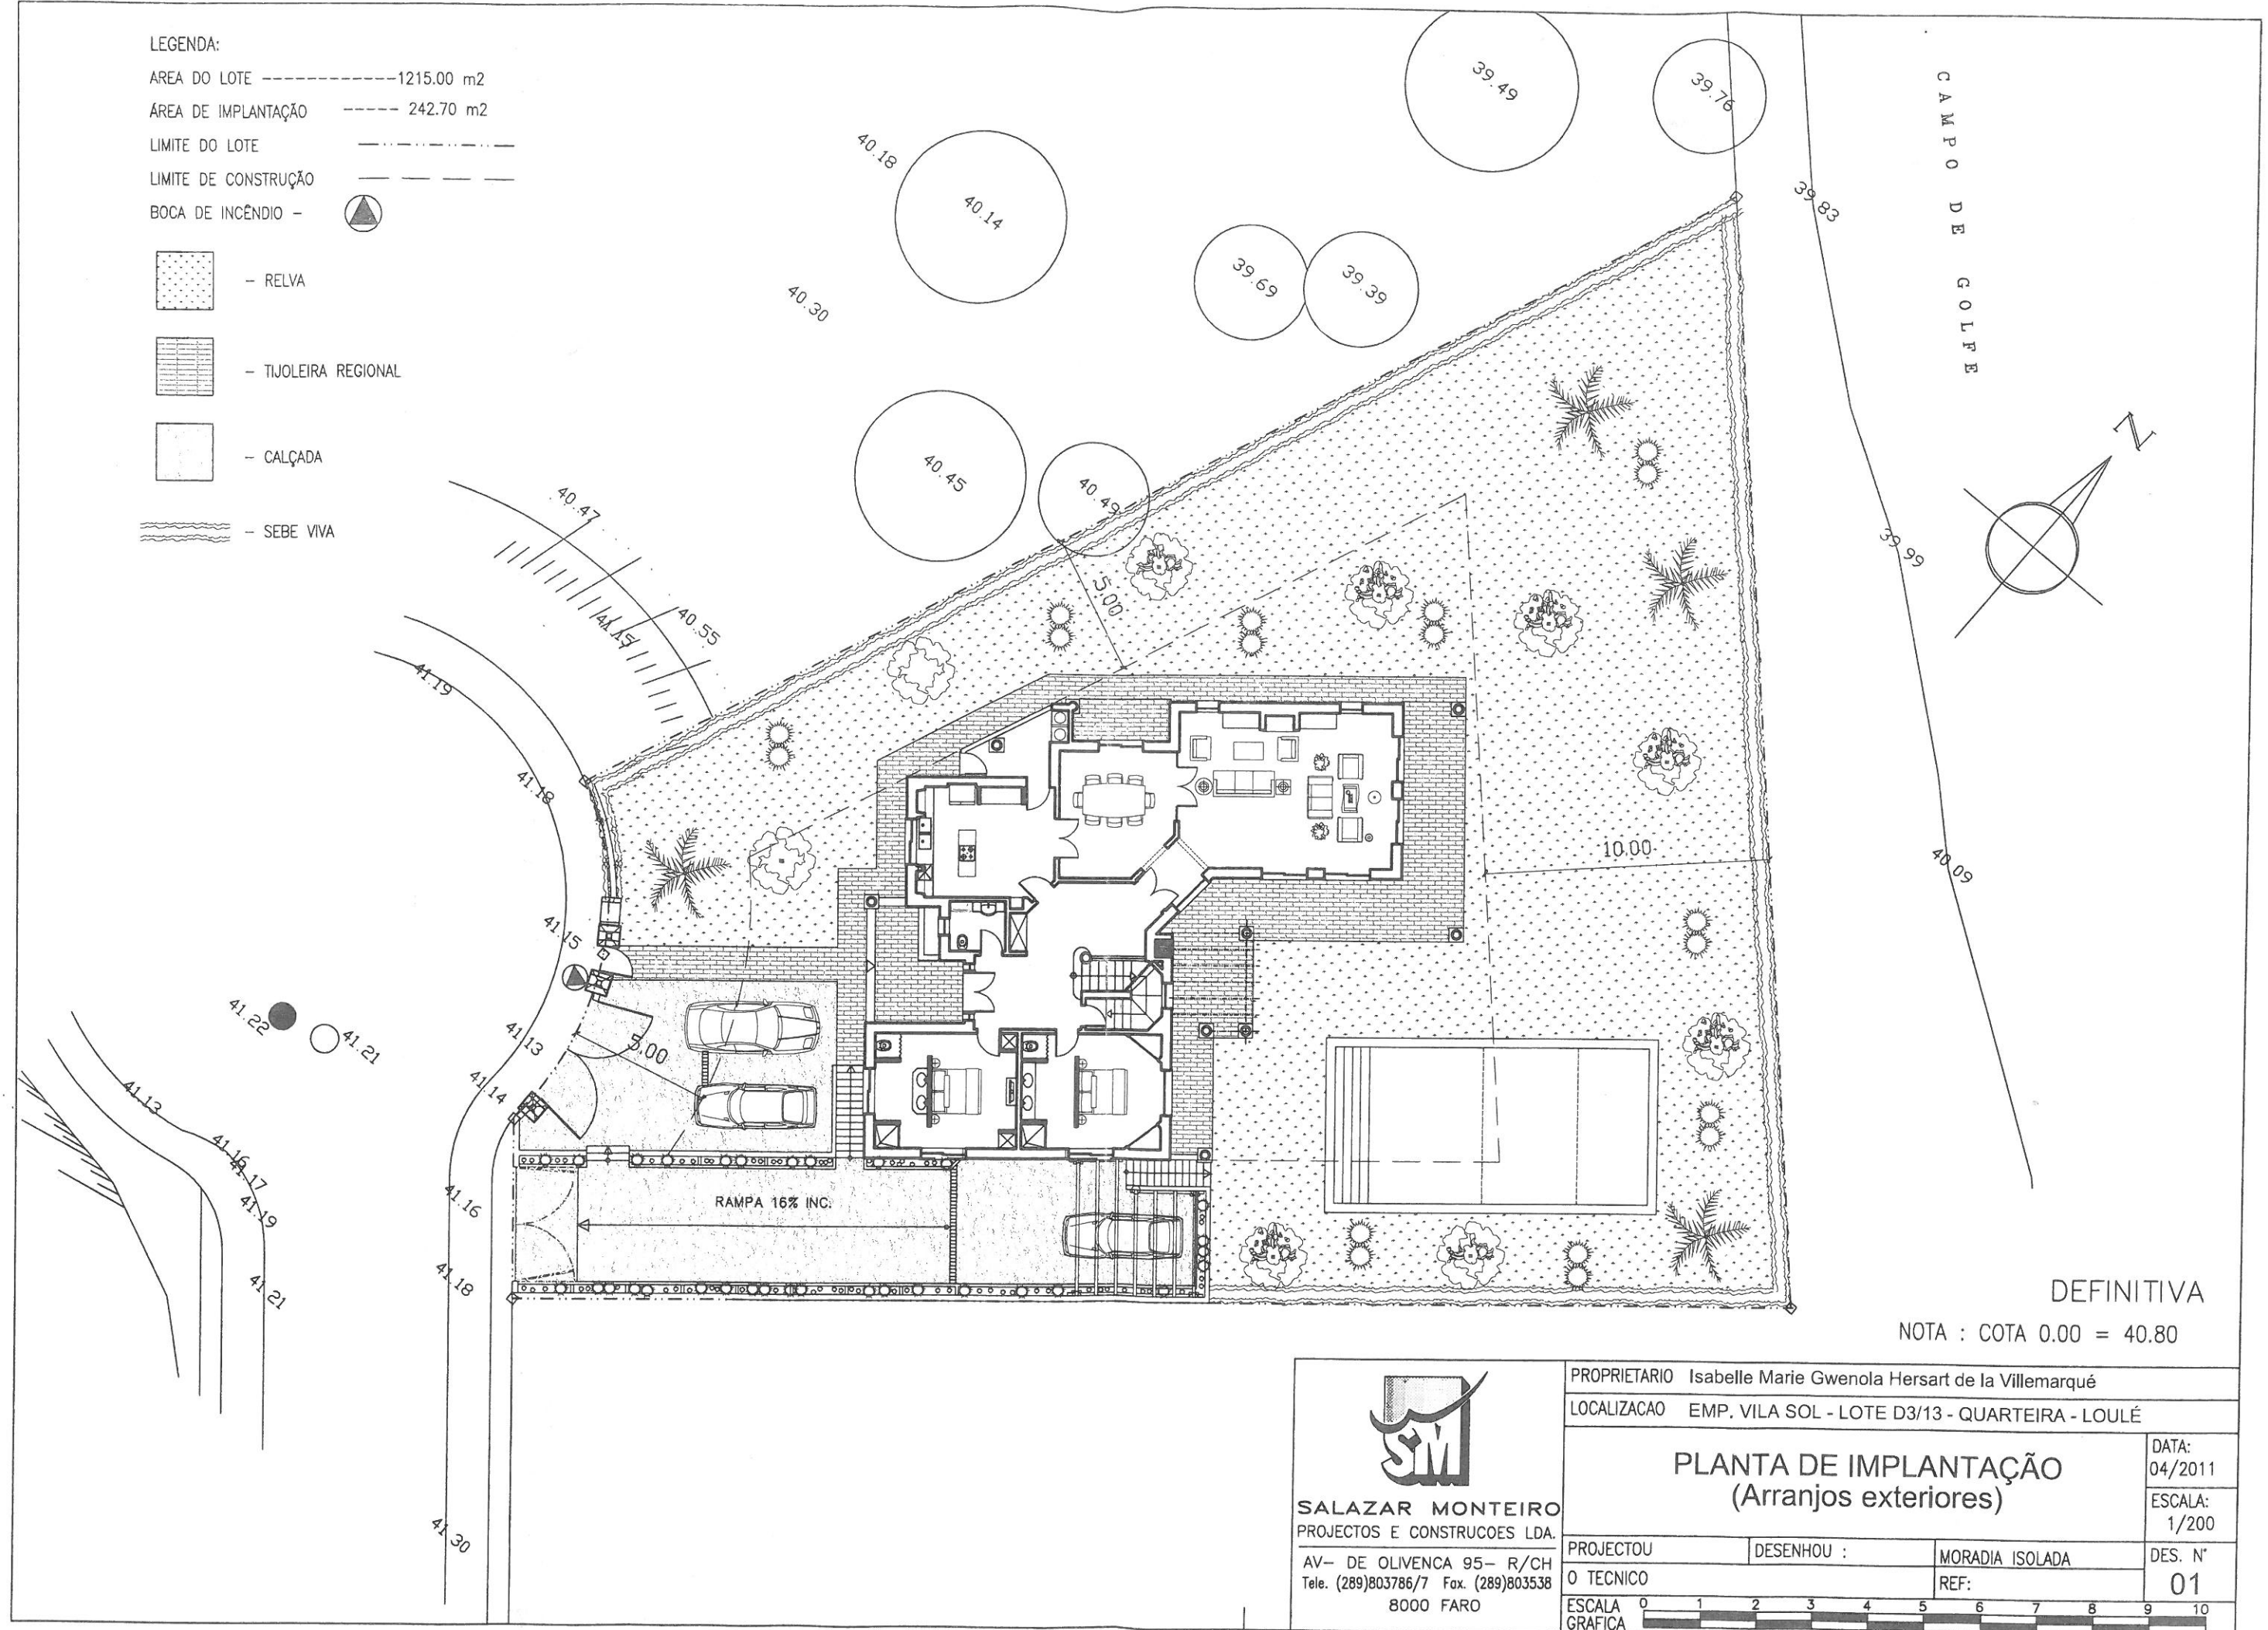

DEFINITIVA

NOTA : COTA 0.00 = 40.80



SALAZAR MONTEIRO
PROJECTOS E CONSTRUÇÕES LDA.

AV- DE OLIVENCA 95- R/CH
Tele. (289)803786/7 Fax. (289)803538
8000 FARO

PROPRIETÁRIO Isabelle Marie Gwenola Hersart de la Villemarqué

LOCALIZAÇÃO EMP. VILA SOL - LOTE D3/13 - QUARTEIRA - LOULÉ

PLANTA DE IMPLANTAÇÃO
(Arranjos exteriores)

DATA:
04/2011

ESCALA:
1/200

PROJECTOU

DESENHOU :

MORADIA ISOLADA


DES. N°

O TÉCNICO

REF:

01



ESCALA
GRÁFICA

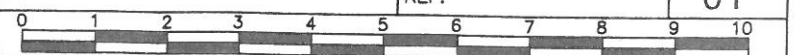

LEGENDA DE ÁREAS

CAVE:

1 - PARQUEAMENTO AUTO	-----
2 - GARAGEM	----- 65.70 m2
3 - CASA DE MÁQUINAS	----- 8.75 m2
AREA ÚTIL:	----- 74.45 m2

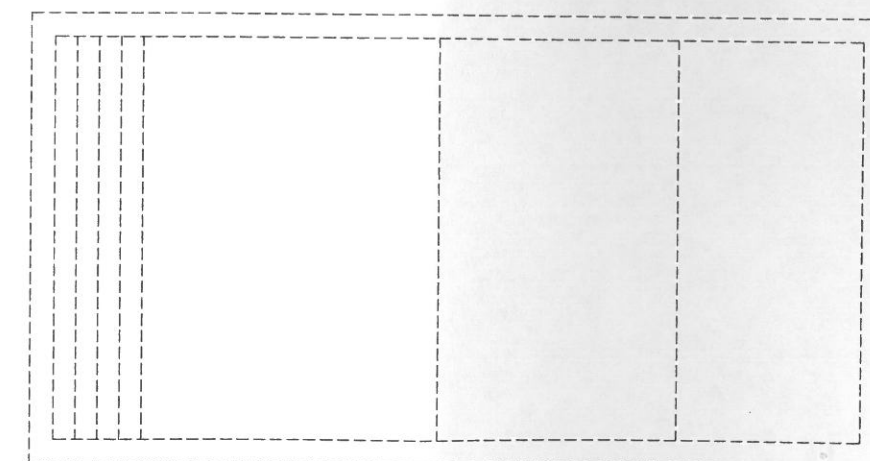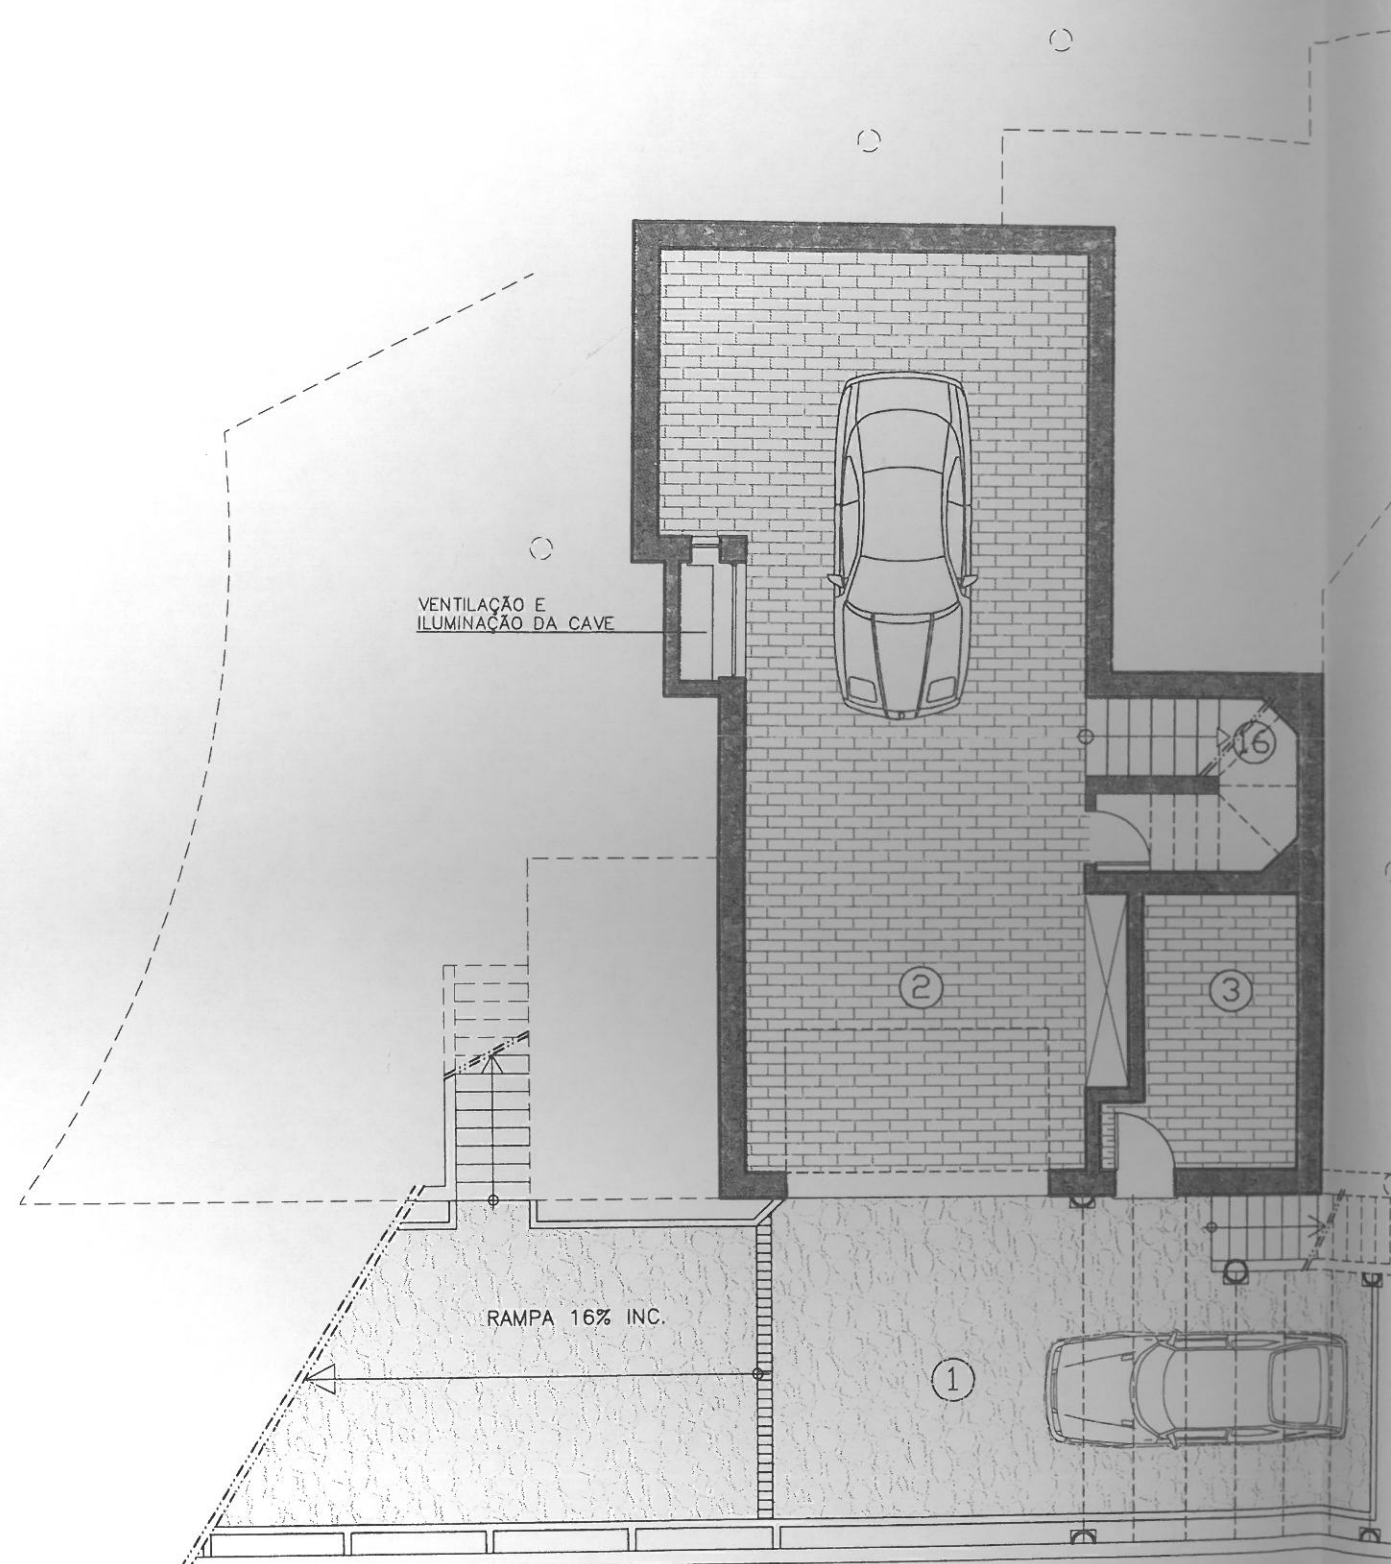


DEFINITIVA



SALAZAR MONTEIRO
PROJECTOS E CONSTRUÇÕES LDA.

AV- DE OLIVENCA 95- R/CH
Tele. (289)803786/7 Fax. (289)803538
8000 FARO

PROPRIETARIO Isabelle Marie Gwenola Hersart de la Villemarqué			DATA: 04/2011
LOCALIZAÇÃO EMP. VILA SOL - LOTE D3/13 - QUARTEIRA - LOULÉ			ESCALA: 1/100
PLANTA DESCRITIVA DA CAVE			DES. N° 03
PROJECTOU	DESENHOU :	MORADIA ISOLADA	
O TECNICO	REF:		
ESCALA GRAFICA	0 1 2 3 4 5 6 7 8 9 10		

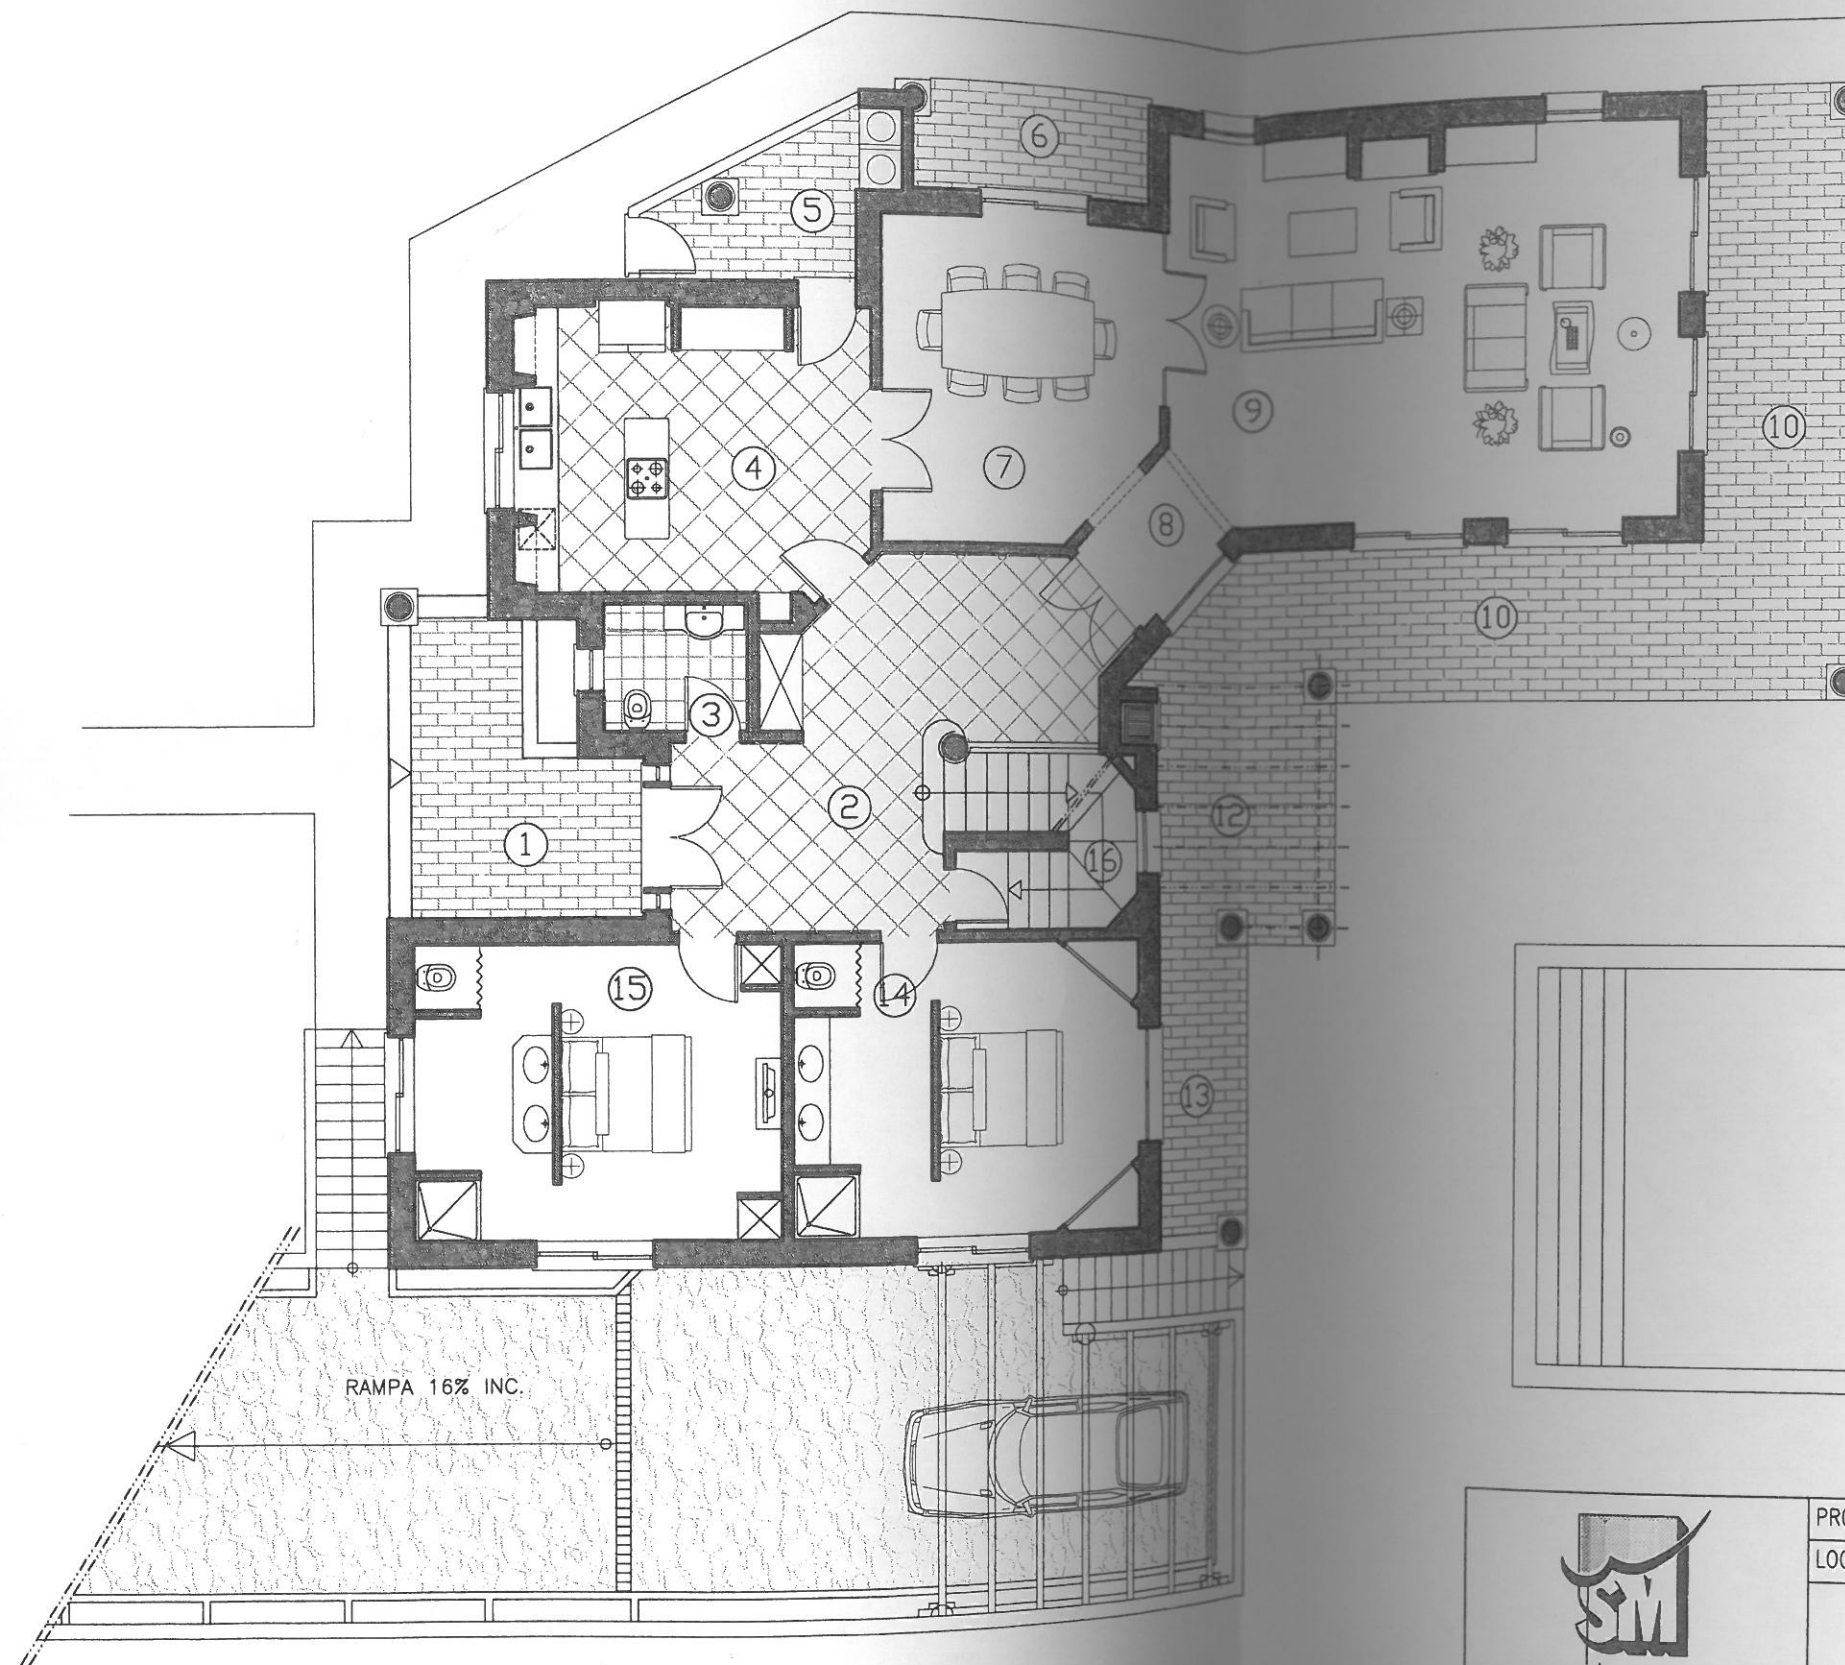

LEGENDA DE ÁREAS

R/CHÃO:

1 - ENTRADA COBERTA	-----	12.95 m2
2 - HALL / DISTRIBUIÇÃO	-----	21.25 m2
3 - LAVABO	-----	3.40 m2
4 - COZINHA	-----	18.95 m2
5 - PATEO DE SERVIÇO	-----	2.60 m2
6 - TERRAÇO COBERTO	-----	4.90 m2
7 - SALA DE JANTAR	-----	17.50 m2
8 - DISTRIBUIÇÃO	-----	3.05 m2
9 - SALA DE ESTAR	-----	40.65 m2
10 - TERRAÇO COBERTO	-----	32.30 m2
11 - PISCINA	-----	
12 - TERRAÇO C/PERGULA	-----	
13 - TERRAÇO COBERTO	-----	6.30 m2
14 - QUARTO	-----	20.25 m2
15 - QUARTO	-----	20.25 m2
16 - ESCADAS DE ACESSO	-----	5.85 m2

AREA DE CONSTRUÇÃO FECHADA:

R/CHÃO	-----	183.65 m2
1º ANDAR	-----	106.20 m2
TOTAL	-----	289.85 m2

AREA DE TERRAÇOS COBERTOS:


R/CHÃO	-----	59.05 m2
1º ANDAR	-----	11.20 m2
TOTAL	-----	70.25 m2

AREA ÚTIL:

R/CHÃO	-----	151.15 m2
1º ANDAR	-----	81.10 m2
TOTAL	-----	232.25 m2

AREA HABITÁVEL:

R/CHÃO	-----	117.60 m2
1º ANDAR	-----	52.15 m2
TOTAL	-----	169.75 m2

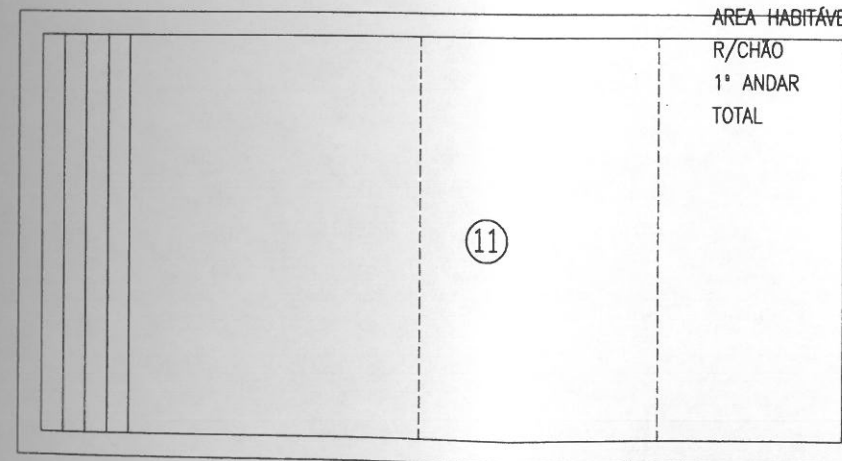

DEFINITIVA



SALAZAR MONTEIRO
PROJECTOS E CONSTRUÇÕES LDA.

AV- DE OLIVENCA 95- R/CH
Tele. (289)803786/7 Fax. (289)803538
8000 FARO

PROPRIETARIO Isabelle Marie Gwenola Hersart de la Villemarqué

LOCALIZACAO EMP. VILA SOL - LOTE D3/13 - QUARTEIRA - LOULÉ

PLANTA DESCRITIVA DO R/CHÃO

PROJECTOU	DESENHOU :	MORADIA ISOLADA	DES. N°
O TECNICO	REF:		04
ESCALA GRAFICA	0 1 2 3 4 5 6 7 8 9 10		


DATA:
04/2011

ESCALA:
1/100


DES. N°
04


LEGENDA DE ÁREAS
1º ANDAR:

17 - DISTRIBUIÇÃO	-----	7.30 m2
18 - TERRAÇO SEMICOBERTO	-----	4.80 m2
19 - QUARTO	-----	17.00 m2
20 - CASA DE BANHO	-----	6.65 m2
21 - VESTIÁRIO	-----	4.50 m2
22 - SALA DE TV	-----	14.00 m2
23 - TERRAÇO C/PERGULA	-----	
24 - VESTIÁRIO	-----	4.25 m2
25 - CASA DE BANHO	-----	6.25 m2
26 - QUARTO	-----	21.15 m2
27 - TERRAÇO COBERTO	-----	6.40 m2
28 - TERRAÇO		

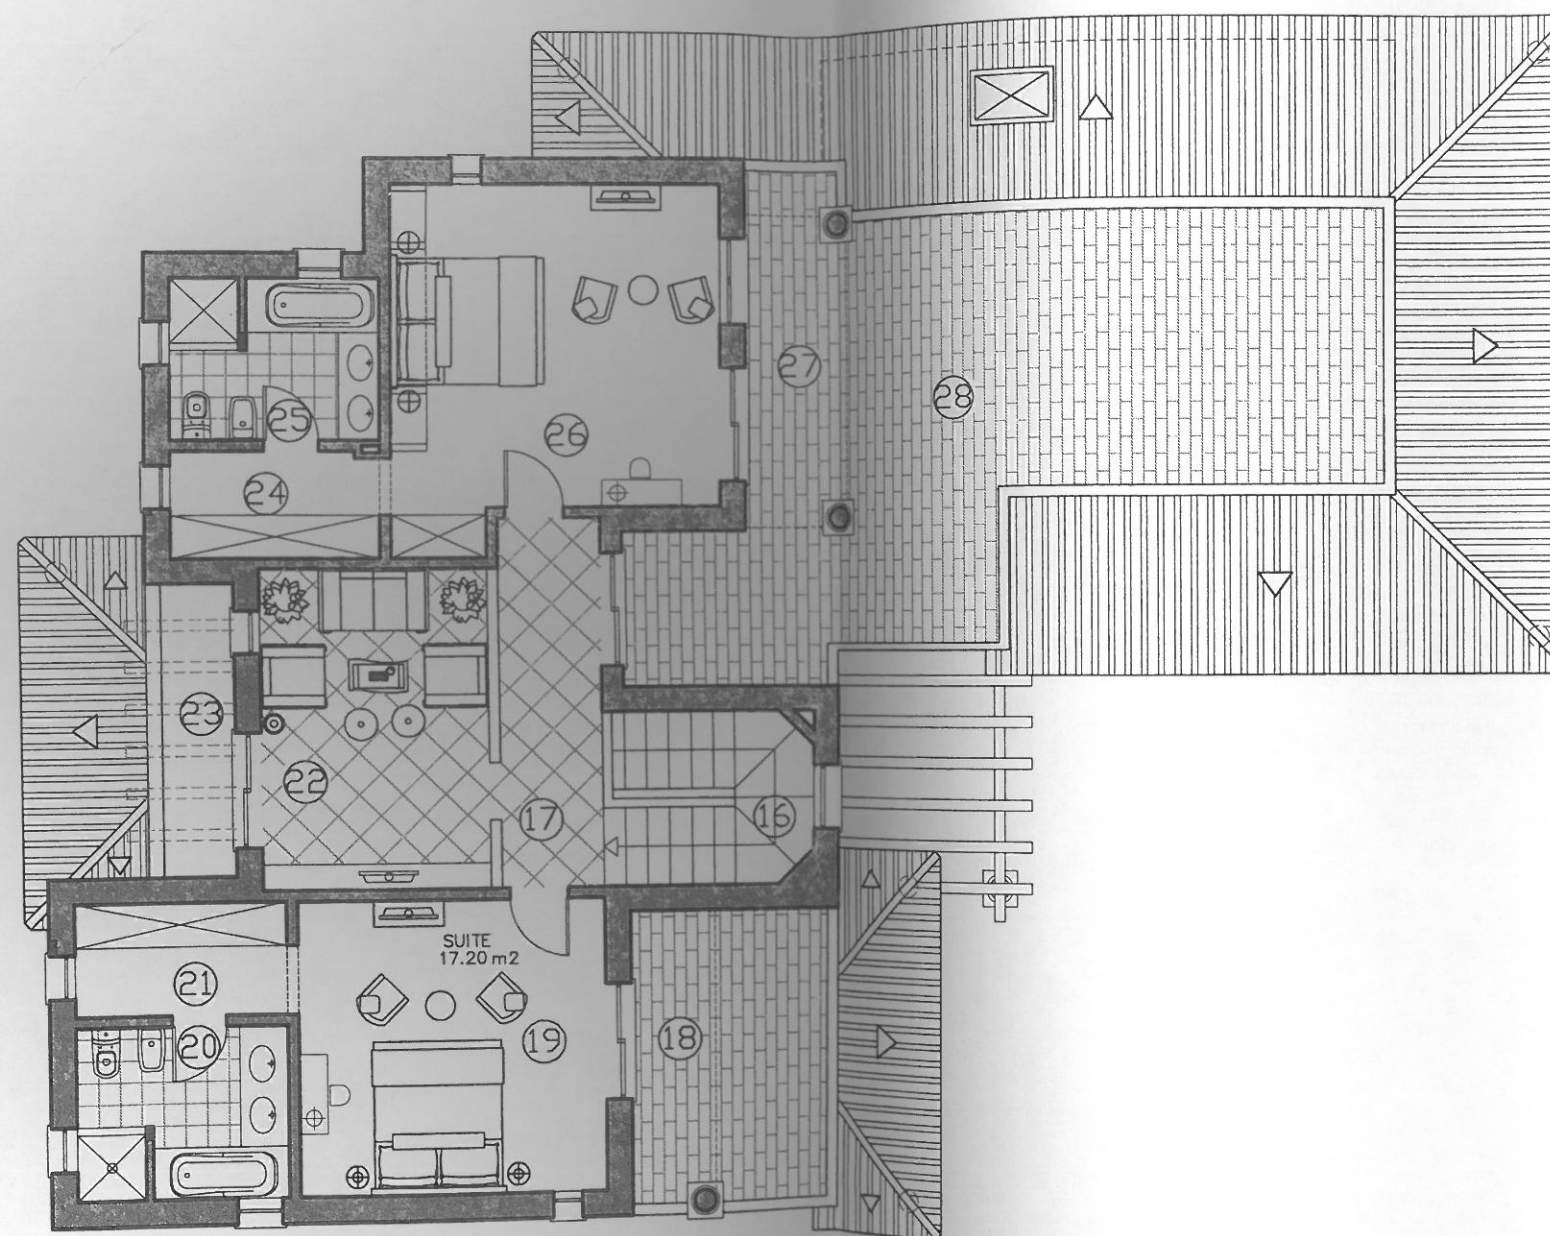

DEFINITIVA

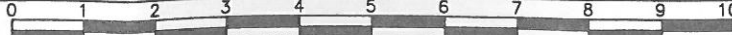 SALAZAR MONTEIRO PROJECTOS E CONSTRUCOES LDA. AV- DE OLIVENCA 95- R/CH Tele. (289)803786/7 Fax. (289)803538 8000 FARO		PROPRIETÁRIO Isabelle Marie Gwenola Hersart de la Villemarqué	
		LOCALIZAÇÃO EMP. VILA SOL - LOTE D3/13 - QUARTEIRA - LOULÉ	
PLANTA DESCRITIVA DO 1ºANDAR			DATA: 04/2011
			ESCALA: 1/100
PROJECTOU	DESENHOU :	MORADIA ISOLADA	DES. N°
O TECNICO	REF:		05
ESCALA GRAFICA			

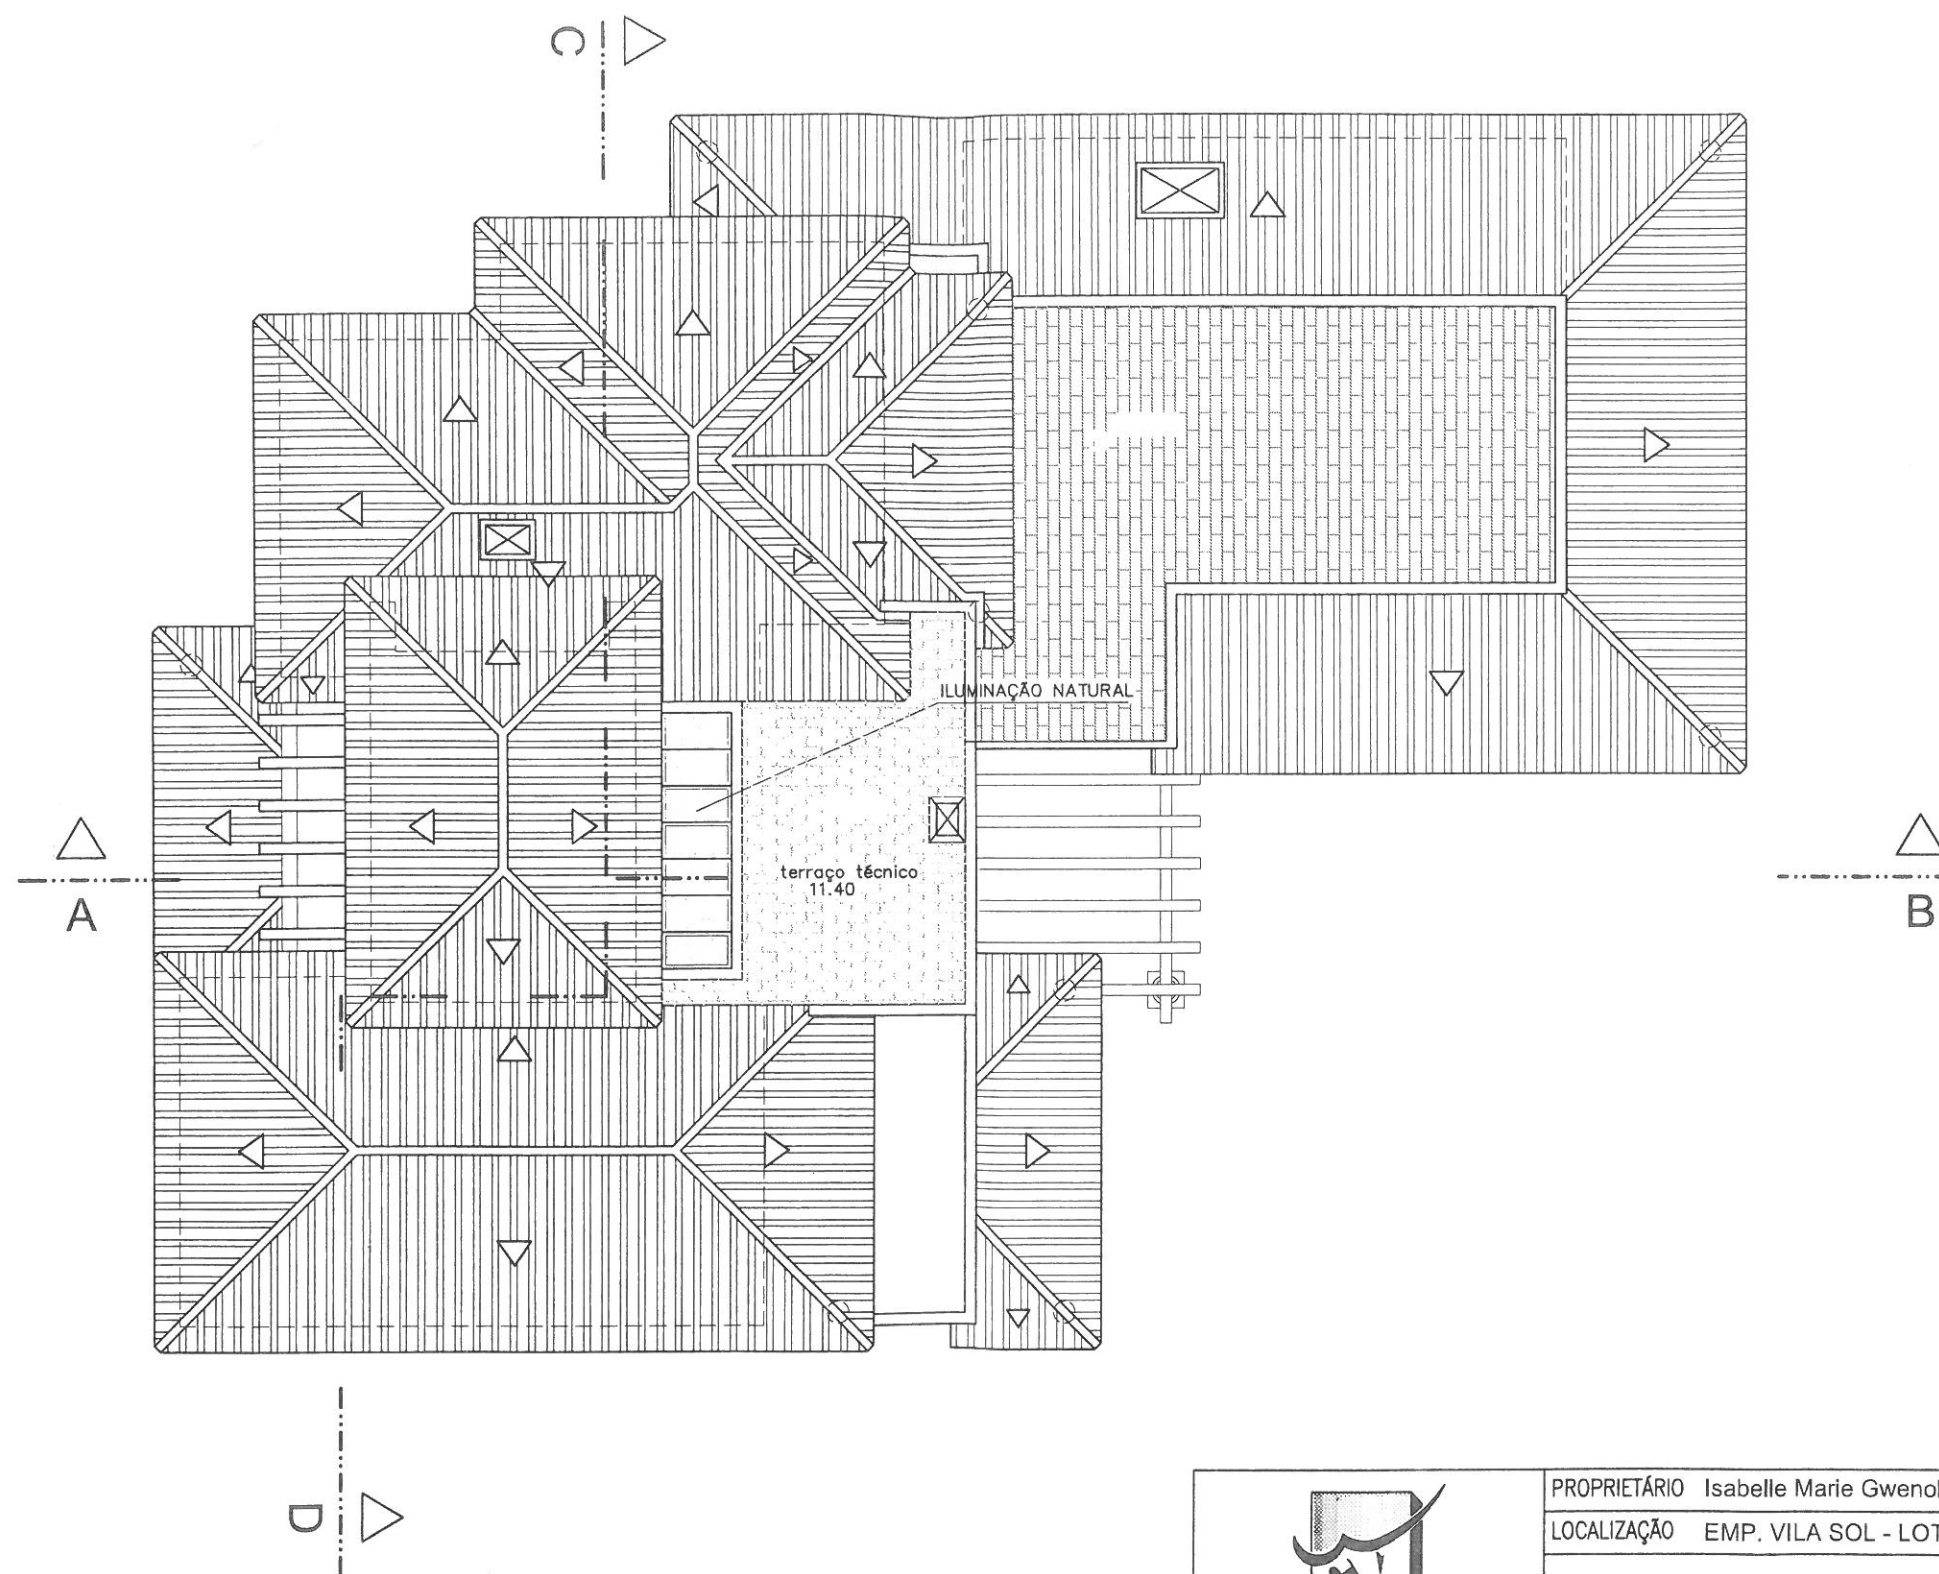

DEFINITIVA

 SALAZAR MONTEIRO PROJECTOS E CONSTRUÇÕES LDA. AV- DE OLIVENCA 95- R/CH Tele. (289)803786/7 Fax. (289)803538 8000 FARO		PROPRIETÁRIO Isabelle Marie Gwenola Hersart de la Villemarqué	
		LOCALIZAÇÃO EMP. VILA SOL - LOTE D3/13 - QUARTEIRA - LOULÉ	
PLANTA DE COBERTURA			DATA: 04/2011
			ESCALA: 1/100
PROJECTOU O TECNICO	DESENHOU :	MORADIA ISOLADA	DES. N° 09A
ESCALA GRAFICA	0 1 2 3 4 5 6 7 8 9 10		



ALÇADO SUESTE



ALÇADO NORDESTE

ACABAMENTOS (exteriores)

- TELHA REGIONAL
- ELEMENTOS DECORATIVOS, SOCOS E ENVOLVENTES EM REBOCO PINTADO
- CAIXILHARIAS EM ALUMINIO LACADO A BRANCO
- PORTA DE ENTRADA EM MADEIRA MACICA
- REBOCO EXT. AREADO E PINTADO A BRANCO
- CHAMINES TÍPICAS DA REGIÃO

DEFINITIVOS



SALAZAR MONTEIRO
PROJECTOS E CONSTRUÇÕES LDA.

AV- DE OLIVENÇA 95- R/CH
Tele. (289)803786/7 Fax. (289)803538
8000 FARO

PROPRIETÁRIO Isabelle Marie Gwenola Hersart de la Villemarqué

LOCALIZAÇÃO EMP. VILA SOL - LOTE D3/13 - QUARTEIRA - LOULÉ

ALÇADOS

DATA:
04/2011

ESCALA:
1/100

DES. N°
11A

PROJECTOU	DESENHOU :	MORADIA ISOLADA	DES. N°
O TECNICO	REF:		11A
ESCALA GRAFICA	0 1 2 3 4 5 6 7 8 9 10		



ALÇADO NOROESTE



ALÇADO SUDESTE

ACABAMENTOS (exteriores)

- TELHA REGIONAL
- ELEMENTOS DECORATIVOS, SOCOS E ENVOLVENTES EM REBOCO PINTADO
- CAIXILHARIAS EM ALUMINIO LACADO A BRANCO
- PORTA DE ENTRADA EM MADEIRA MACICA
- REBOCO EXT. AREADO E PINTADO A BRANCO
- CHAMINES TÍPICAS DA REGIAO

DEFINITIVOS



SALAZAR MONTEIRO
PROJECTOS E CONSTRUÇÕES LDA.

AV- DE OLIVENCA 95- R/CH
Tele. (289)803786/7 Fax. (289)803538
8000 FARO

PROPRIETÁRIO Isabelle Marie Gwenola Hersart de la Villemarqué

LOCALIZAÇÃO EMP. VILA SOL - LOTE D3/13 - QUARTEIRA - LOULÉ

ALÇADOS

DATA:
04/2011

ESCALA:
1/100

DES. N.
12A

PROJECTOU	DESENHOU :	MORADIA ISOLADA	DES. N. 12A
O TECNICO	REF:		
ESCALA GRAFICA	0 1 2 3 4 5 6 7 8 9 10		