
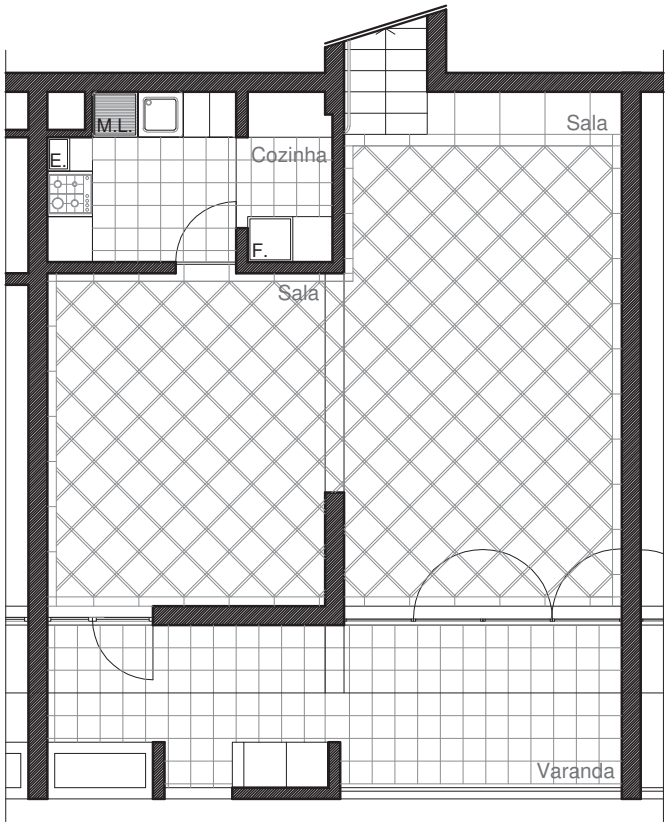


PISO 0

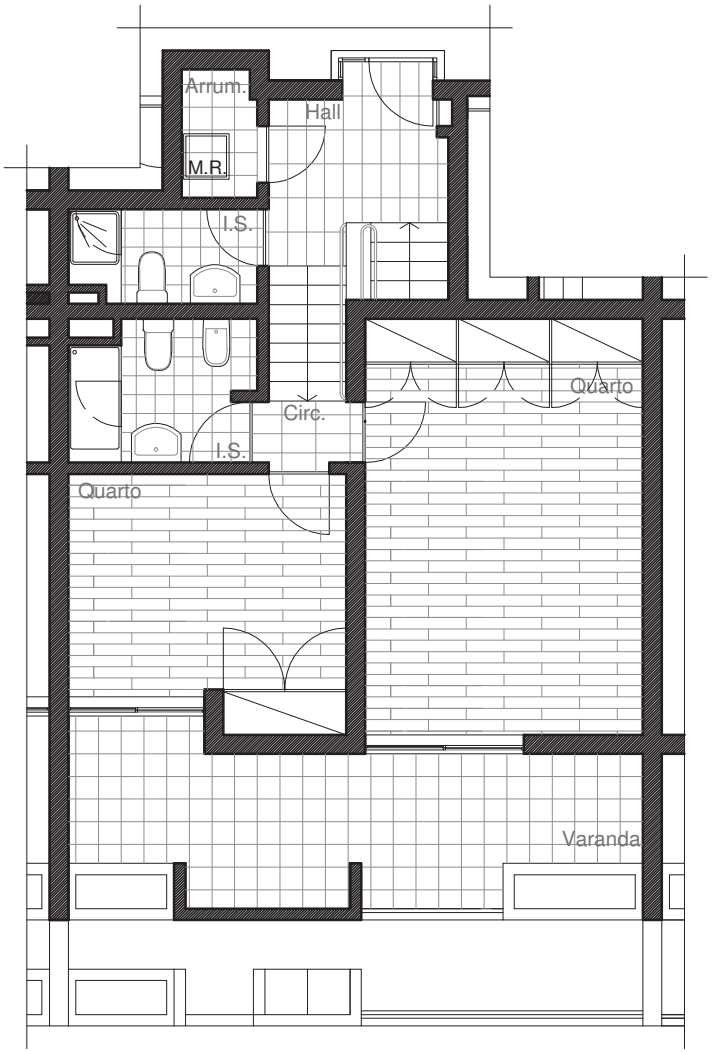

PISO 1

NOTA: O APARTAMENTO ENCONTRA-SE AFECTO À ACTIVIDADE NA SUA TOTALIDADE

E. ESQUENTADOR A GÁS
F. FRIGORÍFICO
M.L. MÁQUINA DE LAVAR LOIÇA
M.R. MÁQUINA DE LAVAR ROUPA

01_01 PLANTAS

REQUERENTE: SOCIEDADE AGRO-PECUÁRIA DE SÃO BENTO

LOCAL: FRACÇÃO P, 1º ANDAR, Nº 3-A, BLOCO 1, CORPO B, EDIFÍCIO "MARINA ALGARVE", VILAMOURA, QUARTEIRA - LOULÉ

A TÉCNICA

PROJECTO: PLANTA DO IMÓVEL

ALOJAMENTO LOCAL

DATA: JULHO 2014 ESCALA: 1 / 100

atelier teresa santos
AV. DE CEUTA, ED. "NOVA AVENIDA", BLOCO B, LJ3 - QUARTEIRA
+351 309 766 536 | +351 962 807 677 atelier.teresa.santos@gmail.com