

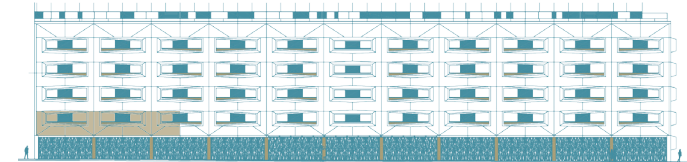



Piso 1 FLOOR 1	TIPOLOGIA - FRAÇÃO TYPE - UNIT	ÁREA BRUTA CONST. GROSS AREA	TERRAÇO COM PISCINA POOL TERRACE	VARANDA BALCONY	BOX ESTACIONAMENTO PARKING SPACE	ESCALA SCALE
	T5 - 1.6 5 BEDROOM - 1.6	369 M2 369 SQM	-	33.30 M2 33.30 SQM	4 4	1/100

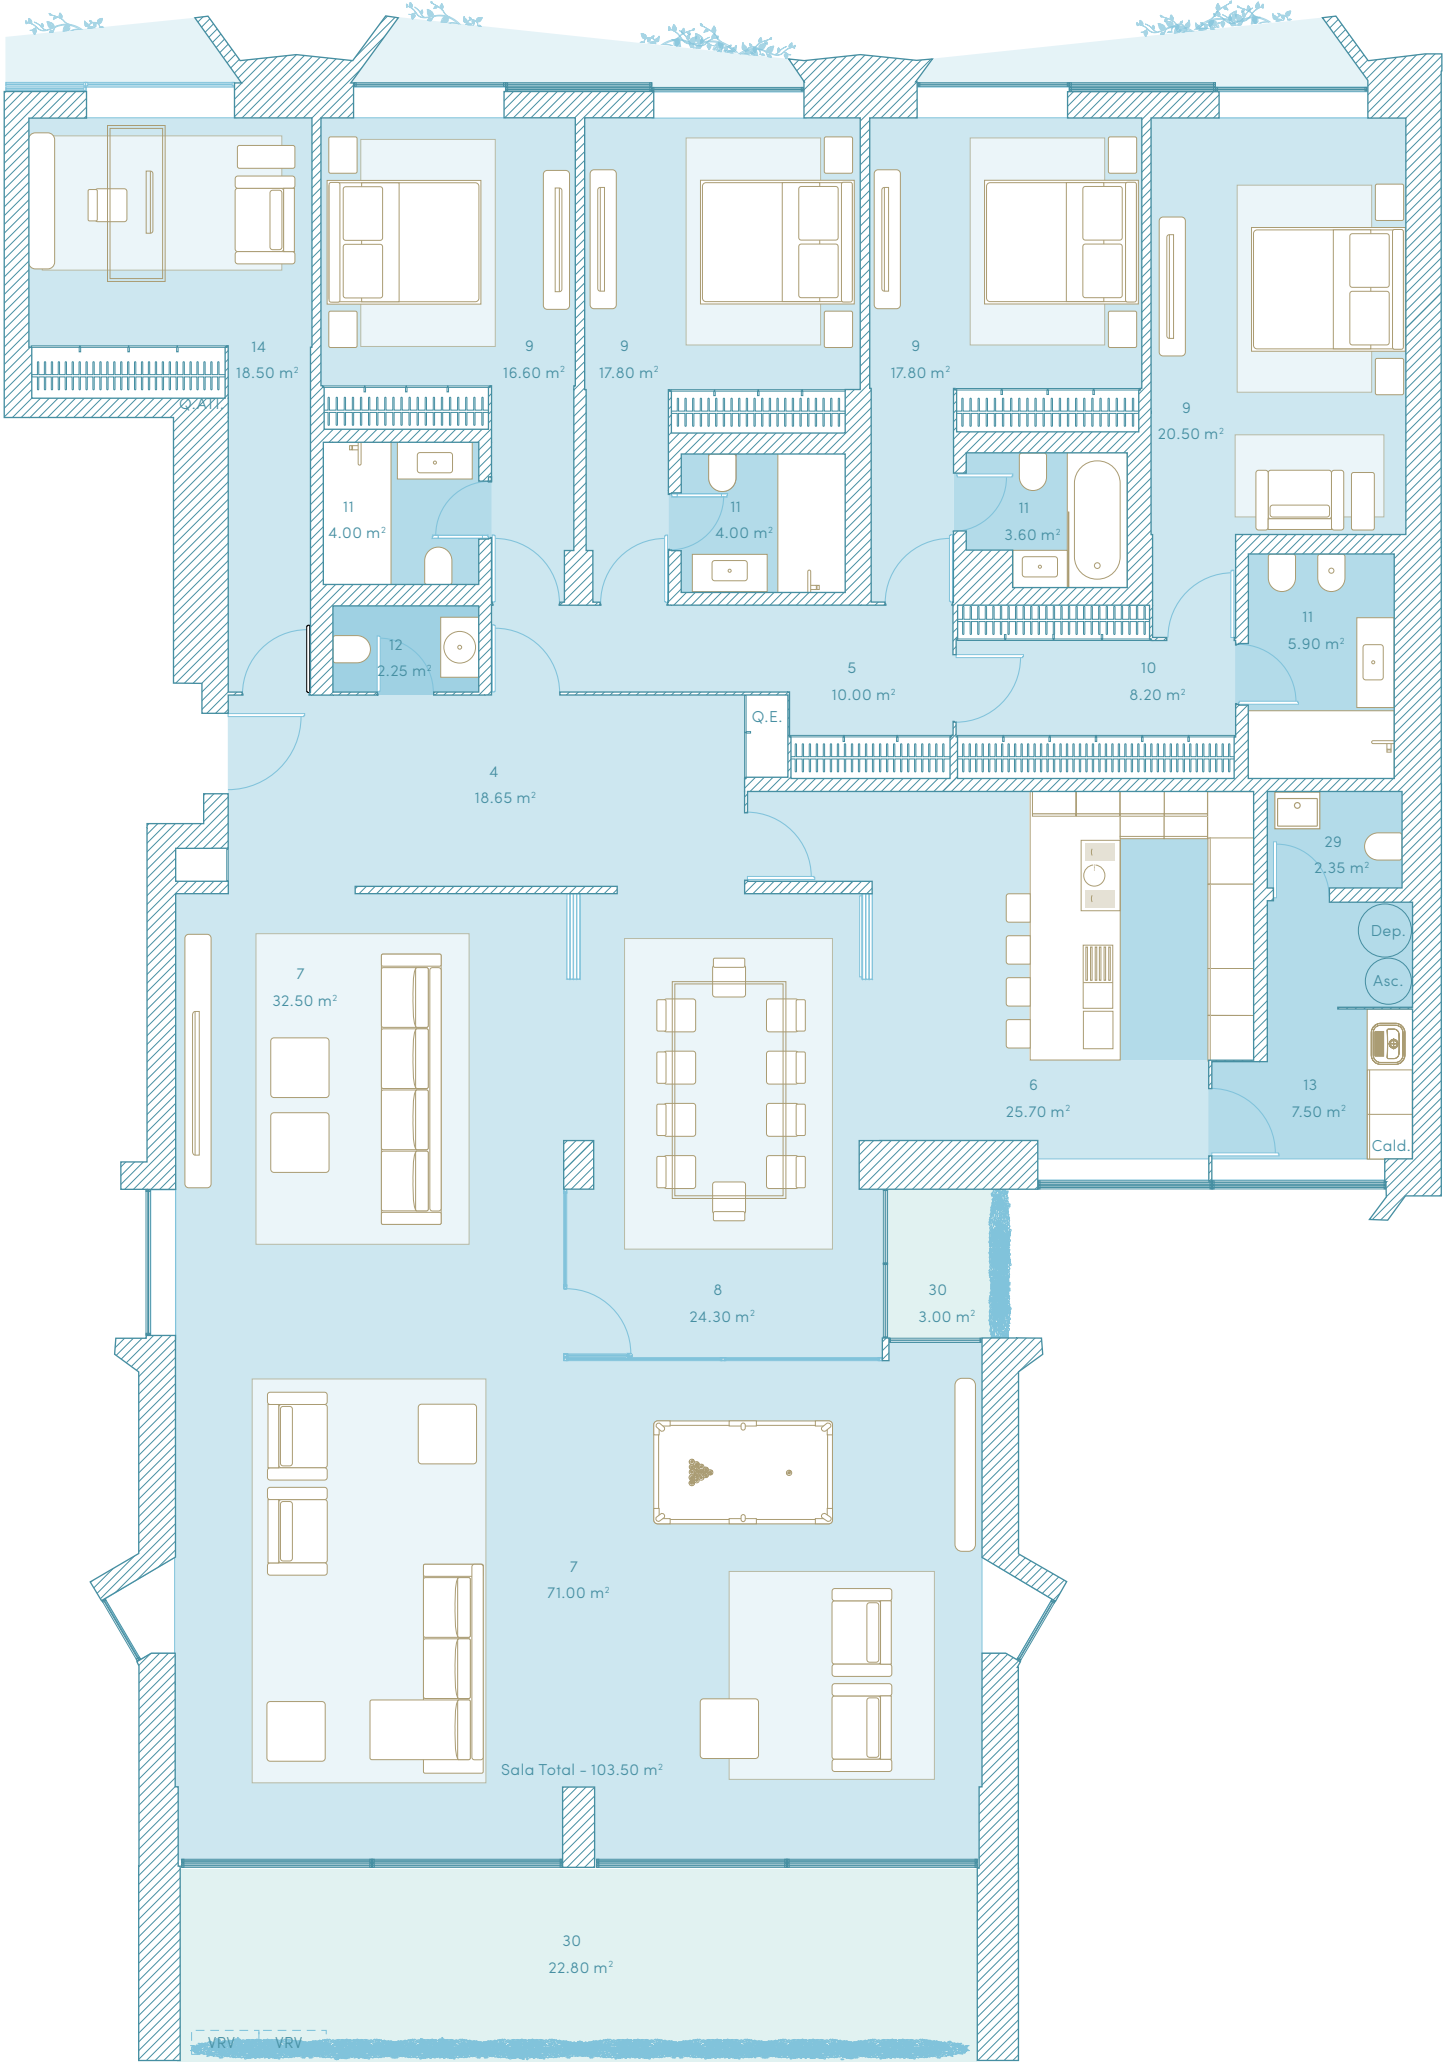


VISTA NASCENTE - AV. DO PARQUE
EASTERN VIEW - AV. DO PARQUE

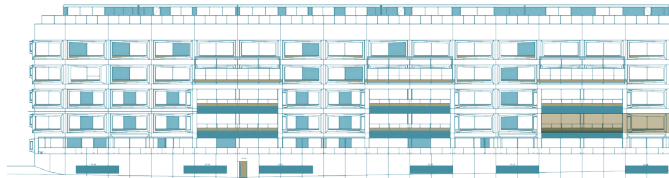

VISTA POENTE - PARQUE DA CIDADE
WESTERN VIEW - PARQUE DA CIDADE

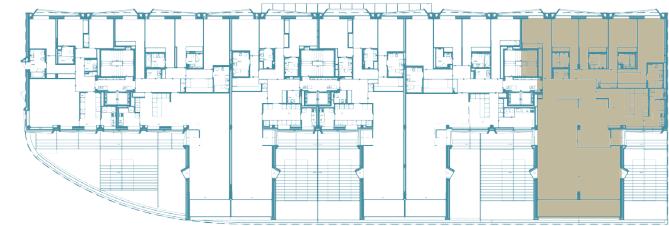

PISO 1
FLOOR 1

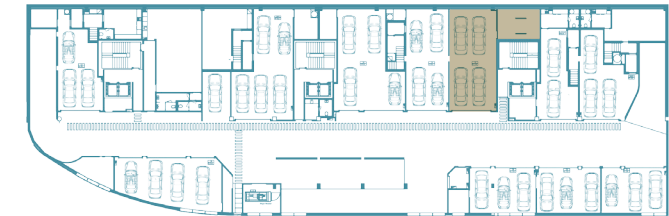

GARAGEM - PISO -1
PARKING - FLOOR -1



PARQUE DA CIDADE

PISO 1

LEGENDA
4. Vestíbulo de Entrada 5. Vestíbulo 6. Cozinha 7. Sala 8. Sala de Jantar 9. Suíte 10. Quarto de Vestir 11. Instalações Sanitárias
12. Instalações Sanitárias | Serviço 13. Lavandaria 30. Varandas

CAPTION
4. Entrance hall 5. Hall 6. Kitchen 7. Living Room 8. Dining Room 9. Suite 10. Dressing Room 11. Bathroom
12. Service Bathroom 13. Laundry 30. Balcony

NOMENCLATURA
Q.E. Quadro Eléctrico Q.ATI. Quadro de Domótica Dep. Depósito de Água Asc. Aspiração Central

NOMENCLATURE
Q.E. Electric Switchboard Q.ATI. Home Automation Panel Dep. Water Tank Asc. Central Vacuum

As áreas poderão estar sujeitas a pequenas alterações em função da constituição da propriedade horizontal.
Poderão surgir algumas alterações à informação agora prestada em virtude dos processos de licenciamento e construtivo.
Areas may be subject to minor changes depending on the establishment of horizontal property.
Information provided herein may be subject to small adjustments arising from construction and licensing processes.