




Piso 2 FLOOR 2	TIPOLOGIA - FRAÇÃO TYPE - UNIT T5 - 2.6 5 BEDROOM - 2.6	ÁREA BRUTA CONST. GROSS AREA 369 M² 369 SQM	TERRAÇO COM PISCINA POOL TERRACE -	VARANDA BALCONY 33.30 M² 33.30 SQM	BOX ESTACIONAMENTO PARKING SPACE 4 4	ESCALA SCALE 1/100

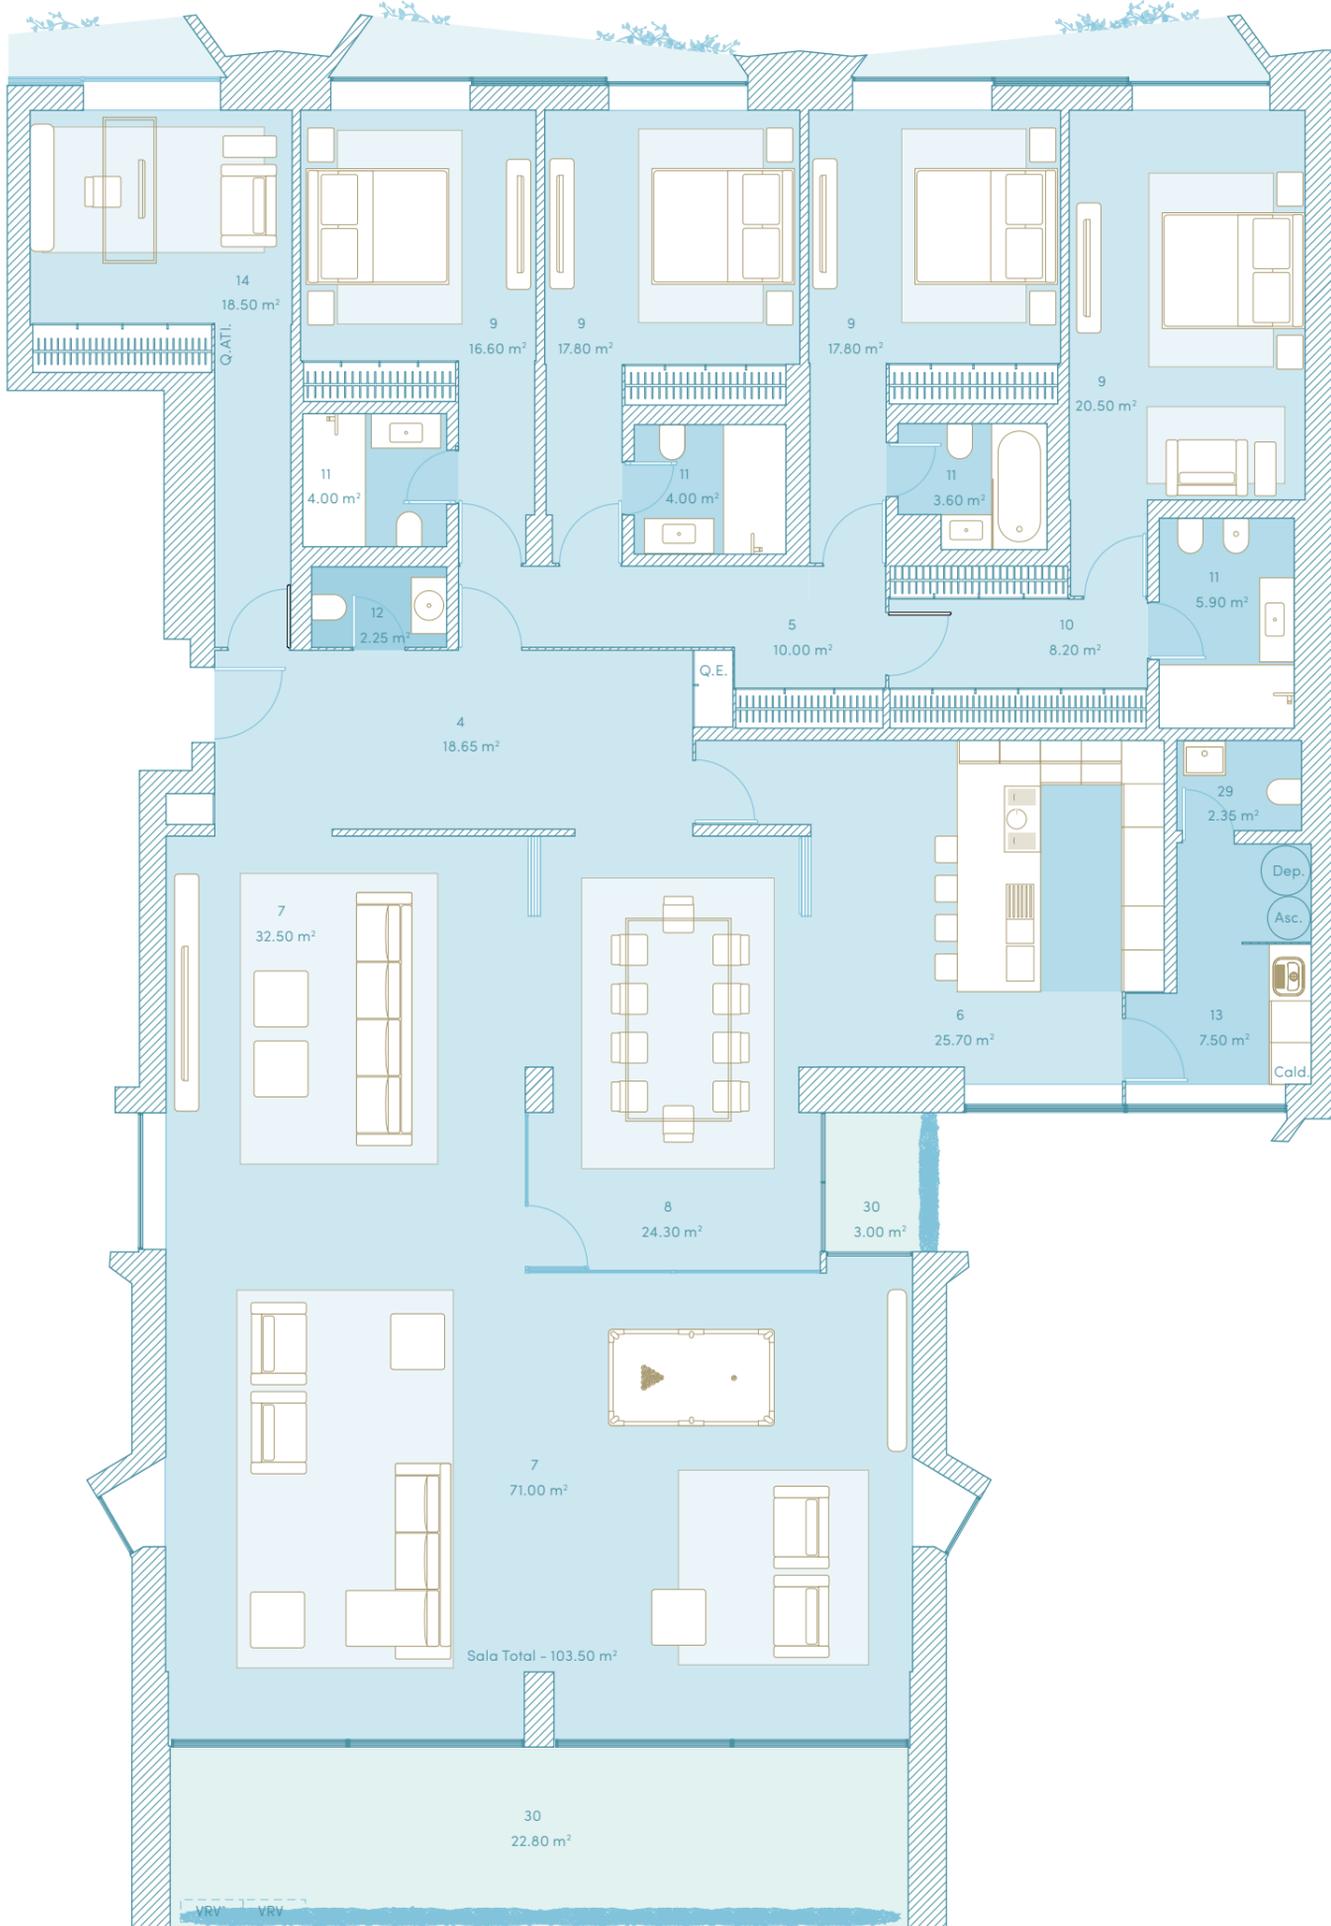


VISTA NASCENTE - AV. DO PARQUE
EASTERN VIEW - AV. DO PARQUE

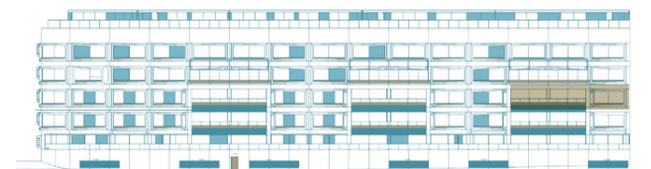

VISTA POENTE - PARQUE DA CIDADE
WESTERN VIEW - PARQUE DA CIDADE

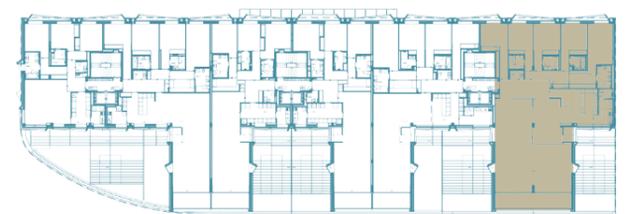

PISO 2
FLOOR 2

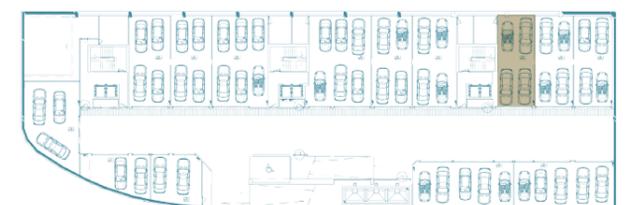

GARAGEM - PISO -2
PARKING - FLOOR -2



PARQUE DA CIDADE

PISO 2

LEGENDA
4. Vestíbulo de Entrada 5. Vestíbulo 6. Cozinha 7. Sala 8. Sala de Jantar 9. Suíte 10. Quarto de Vestir 11. Instalações Sanitárias
12. Instalações Sanitárias | Serviço 13. Lavandaria 14. Quarto 30. Varandas

CAPTION
4. Entrance hall 5. Hall 6. Kitchen 7. Living Room 8. Dining Room 9. Suite 10. Dressing Room 11. Bathroom
12. Service Bathroom 13. Laundry 14. Bedroom 30. Balcony

NOMENCLATURA
Q.E. Quadro Eléctrico Q.ATI. Quadro de Domótica Dep. Depósito de Água Asc. Aspiração Central Cald. Caldeira

NOMENCLATURE
Q.E. Electric Switchboard Q.ATI. Home Automation Panel Dep. Water Tank Asc. Central Vacuum Cald. Boiler

As áreas poderão estar sujeitas a pequenas alterações em função da constituição da propriedade horizontal.
Poderão surgir algumas alterações à informação agora prestada em virtude dos processos de licenciamento e construtivo.
Areas may be subject to minor changes depending on the establishment of horizontal property.
Information provided herein may be subject to small adjustments arising from construction and licensing processes.