


PISO 0

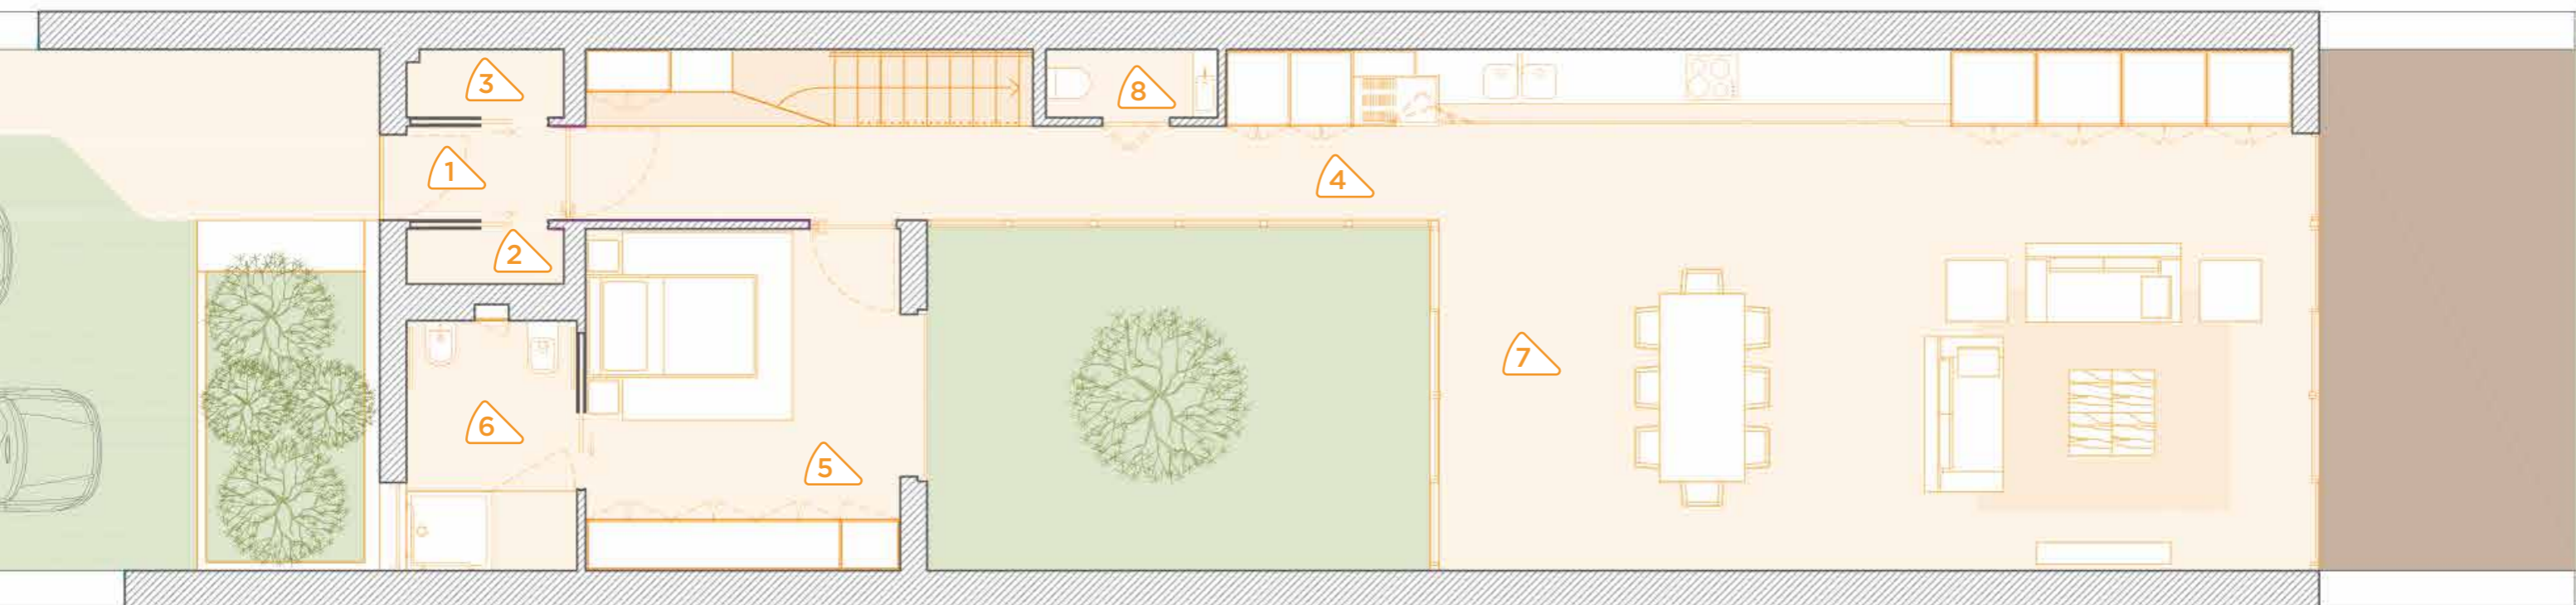


CARACTERÍSTICAS GERAIS

FRAÇÃO	
TIPOLOGIA	v
ÁREA BRUTA DE CONSTRUÇÃO	234,99 m ²
ÁREA PÁTIO	23,75 m ²
ÁREA VARANDAS	13,46 m ²
ÁREA DE LOTE	307,91 m ²
LOGRADOUROS	148,55 m ²
ESTACIONAMENTO	
JARDIM PRIVATIVO	

1.	2,31 m ²
2. ARRUMOS	1,19 m ²
3. LAVANDARIA	1,48 m ²
4. CIRCULAÇÃO	12,53 m ²
5. QUARTO 1	14,75 m ²
6. WC MOBILIDADE CONDICIONADA	5,81 m ²
7. SALA DE ESTAR	61,00 m ²
8. WC SOCIAL	1,61 m ²

PISO 1

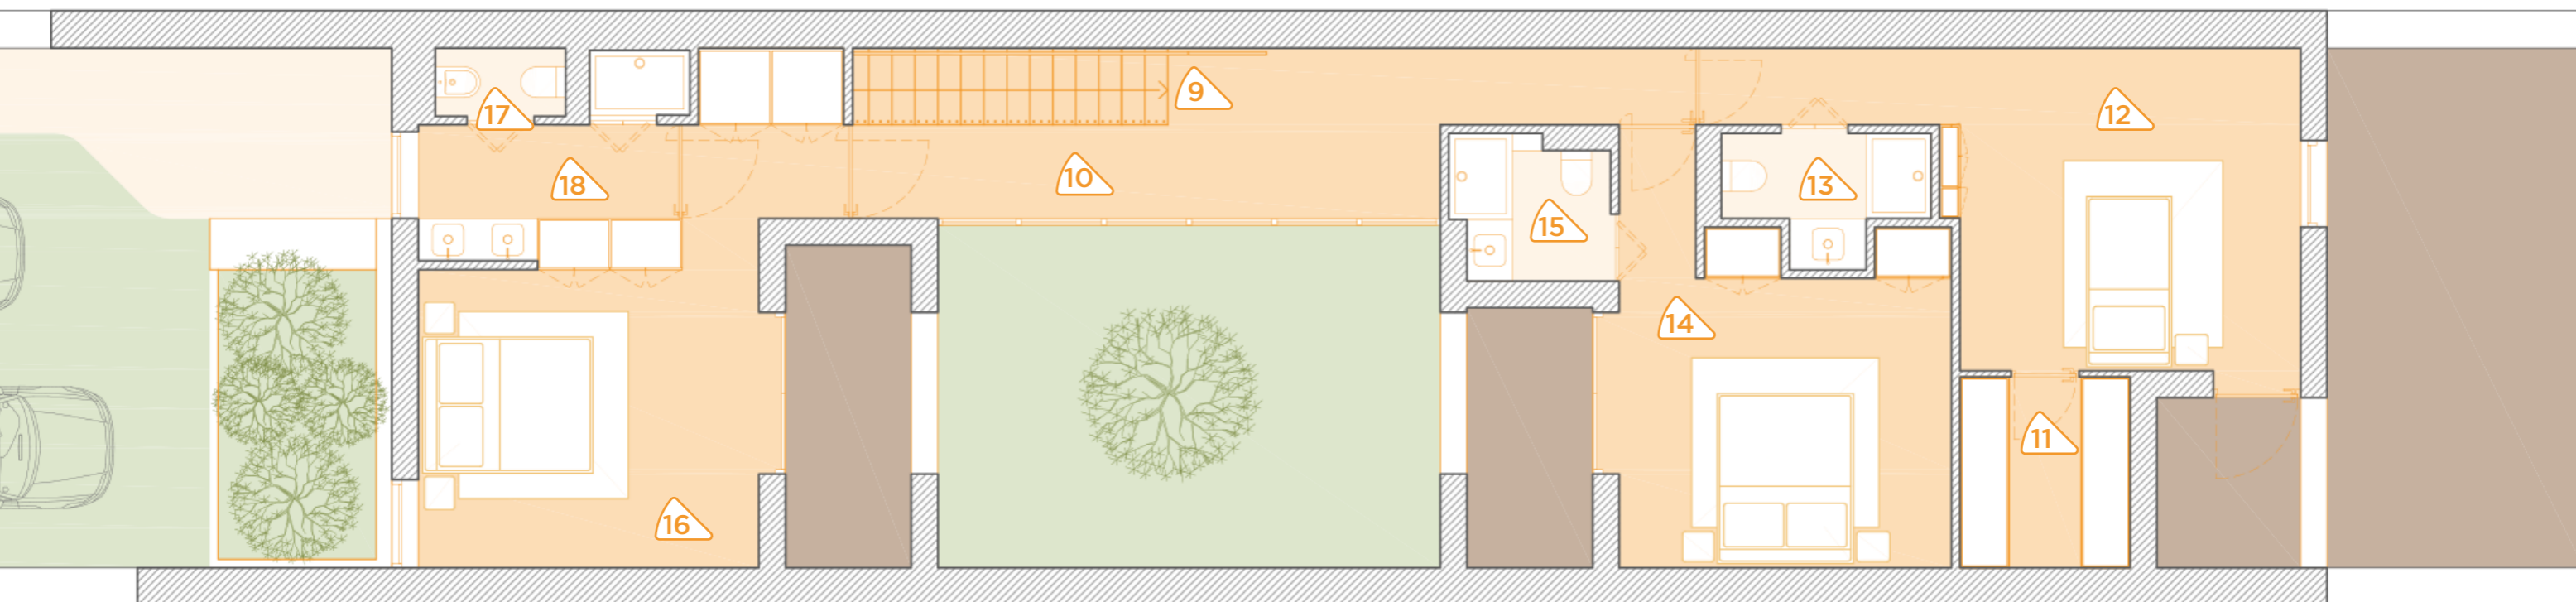

9. ESCADA	6,03 m ²
10. CIRCULAÇÃO	13,21 m ²
11. VESTIBULO QUARTO 2	2,15 m ²
12. QUARTO 2	15,50 m ²
13. WC QUARTO 2	6,20 m ²
14. QUARTO 3	15,92 m ²
15. QUARTO 3 WC	2,99 m ²
16. QUARTO 4	18,11 m ²
17. QUARTO 4 WC	3,00 m ²
18. CLOSET QUARTO 4	4,88 m ²