

ANIBAL CUNHA 85

Apartamentos
PORTO - CEDOFEITA

FRACÇÃO - C

PISO 1

Tipologia T1

ÁREA DE CONSTRUÇÃO PRIVATIVA - 53,00m²

ÁREA DE VARANDA / TERRAÇO - 4,80m²

LUGAR DE ESTACIONAMENTO - Piso -1


Nº DE LUGAR DE ESTACIONAMENTO - _____

Nota:

As áreas, os acabamentos indicados, bem como a designação e a constituição das fracções, são meramente indicativas e não vinculativas, podendo por motivos de ordem técnica, comercial ou legal haver necessidade de sofrerem pequenas alterações e variações.

Este desenho não se encontra à escala.

Área de construção privativa medida de acordo com o critério definido na alínea a) do nº 2 do art.º 6º da RGEU, excluindo-se as áreas de "locais acessórios e quota-parte que lhe corresponda nas circulações comuns do edifício".

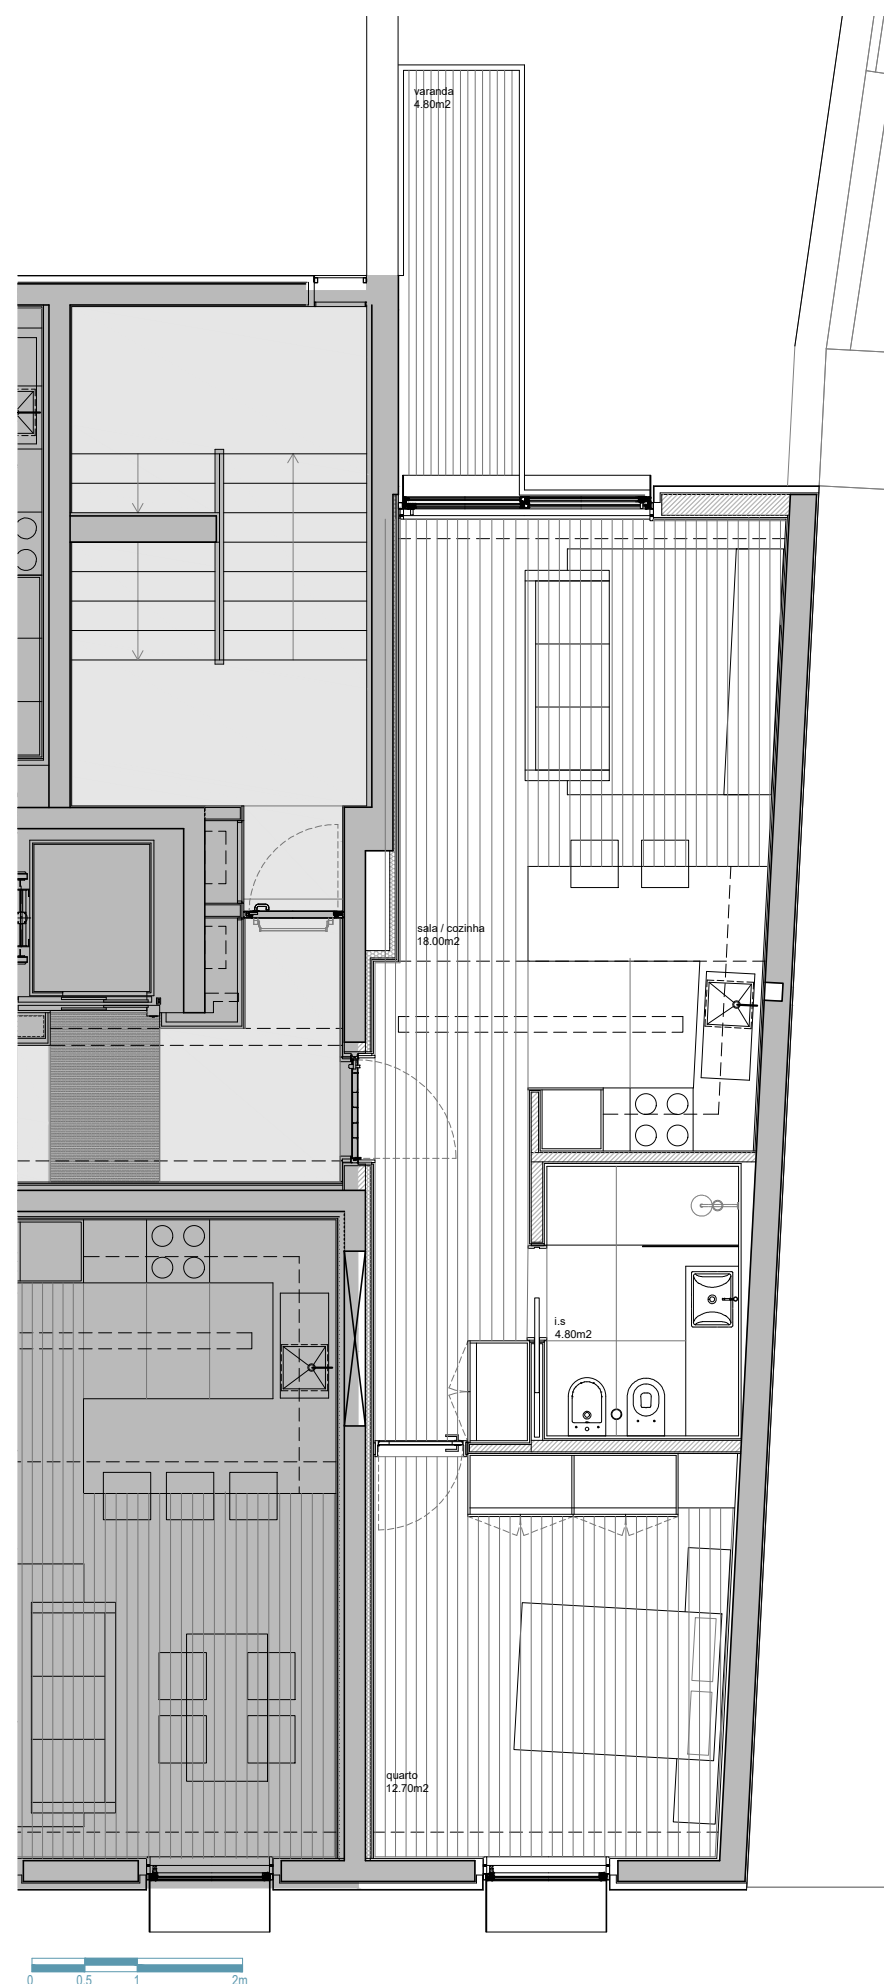

Planta do Piso 1

