

# ANIBAL CUNHA 85

Apartamentos  
PORTO - CEDOFEITA

FRACÇÃO - I

PISO 2

## Tipologia T1

ÁREA DE CONSTRUÇÃO PRIVATIVA - 59,00m<sup>2</sup>

ÁREA DE VARANDA / TERRAÇO -

LUGAR DE ESTACIONAMENTO - Piso -1


Nº DE LUGAR DE ESTACIONAMENTO -

**Nota:**

As áreas, os acabamentos indicados, bem como a designação e a constituição das fracções, são meramente indicativos e não vinculativos, podendo por motivos de ordem técnica, comercial ou legal haver necessidade de sofrerem pequenas alterações e variações.

Este desenho não se encontra à escala.

Área de construção privativa medida de acordo com o critério definido na alínea a) do nº 2 do art.º 6º da RGEU, excluindo-se as áreas de "locais acessórios e quota-parte que lhe corresponda nas circulações comuns do edifício".

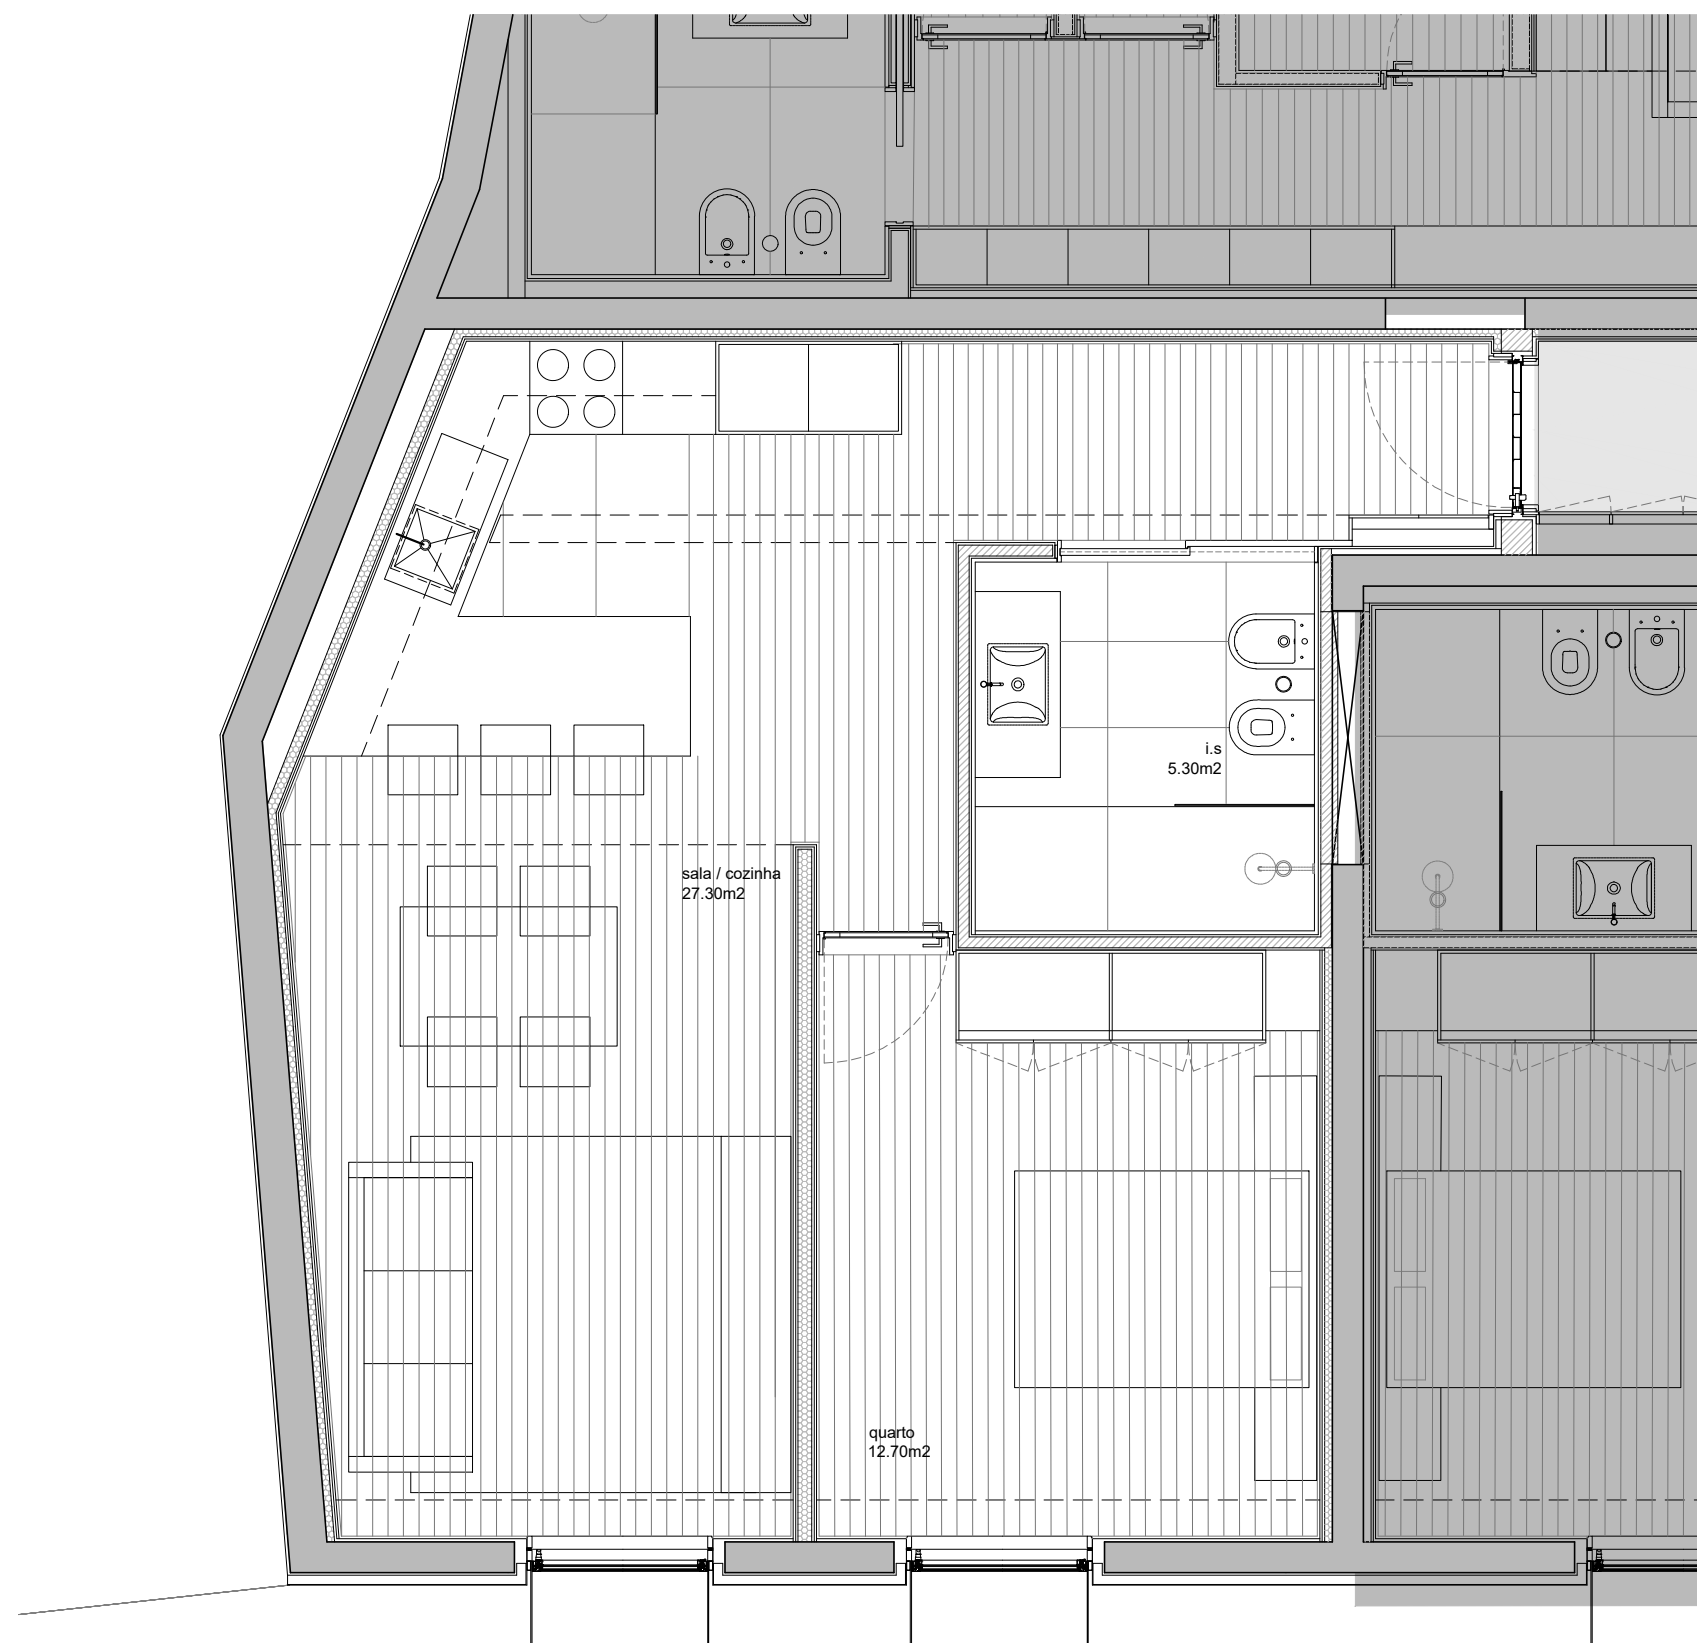

Planta do Piso 2

