

ANIBAL CUNHA 85

Apartamentos
PORTO - CEDOFEITA

FRACÇÃO - **M**

PISO 3

Tipologia **T1**


ÁREA DE CONSTRUÇÃO PRIVATIVA - 59,00m²

ÁREA DE VARANDA / TERRAÇO -

LUGAR DE ESTACIONAMENTO - Piso -1

Nº DE LUGAR DE ESTACIONAMENTO -

Nota:
As áreas, os acabamentos indicados, bem como a designação e a constituição das fracções, são meramente indicativos e não vinculativos, podendo por motivos de ordem técnica, comercial ou legal haver necessidade de sofrerem pequenas alterações e variações.
Este desenho não se encontra à escala.
Área de construção privativa medida de acordo com o critério definido na alínea a) do nº 2 do art.º 6º do RGEU, excluindo-se as áreas de "locais acessórios e quota-parte que lhe corresponda nas circulações comuns do edifício".

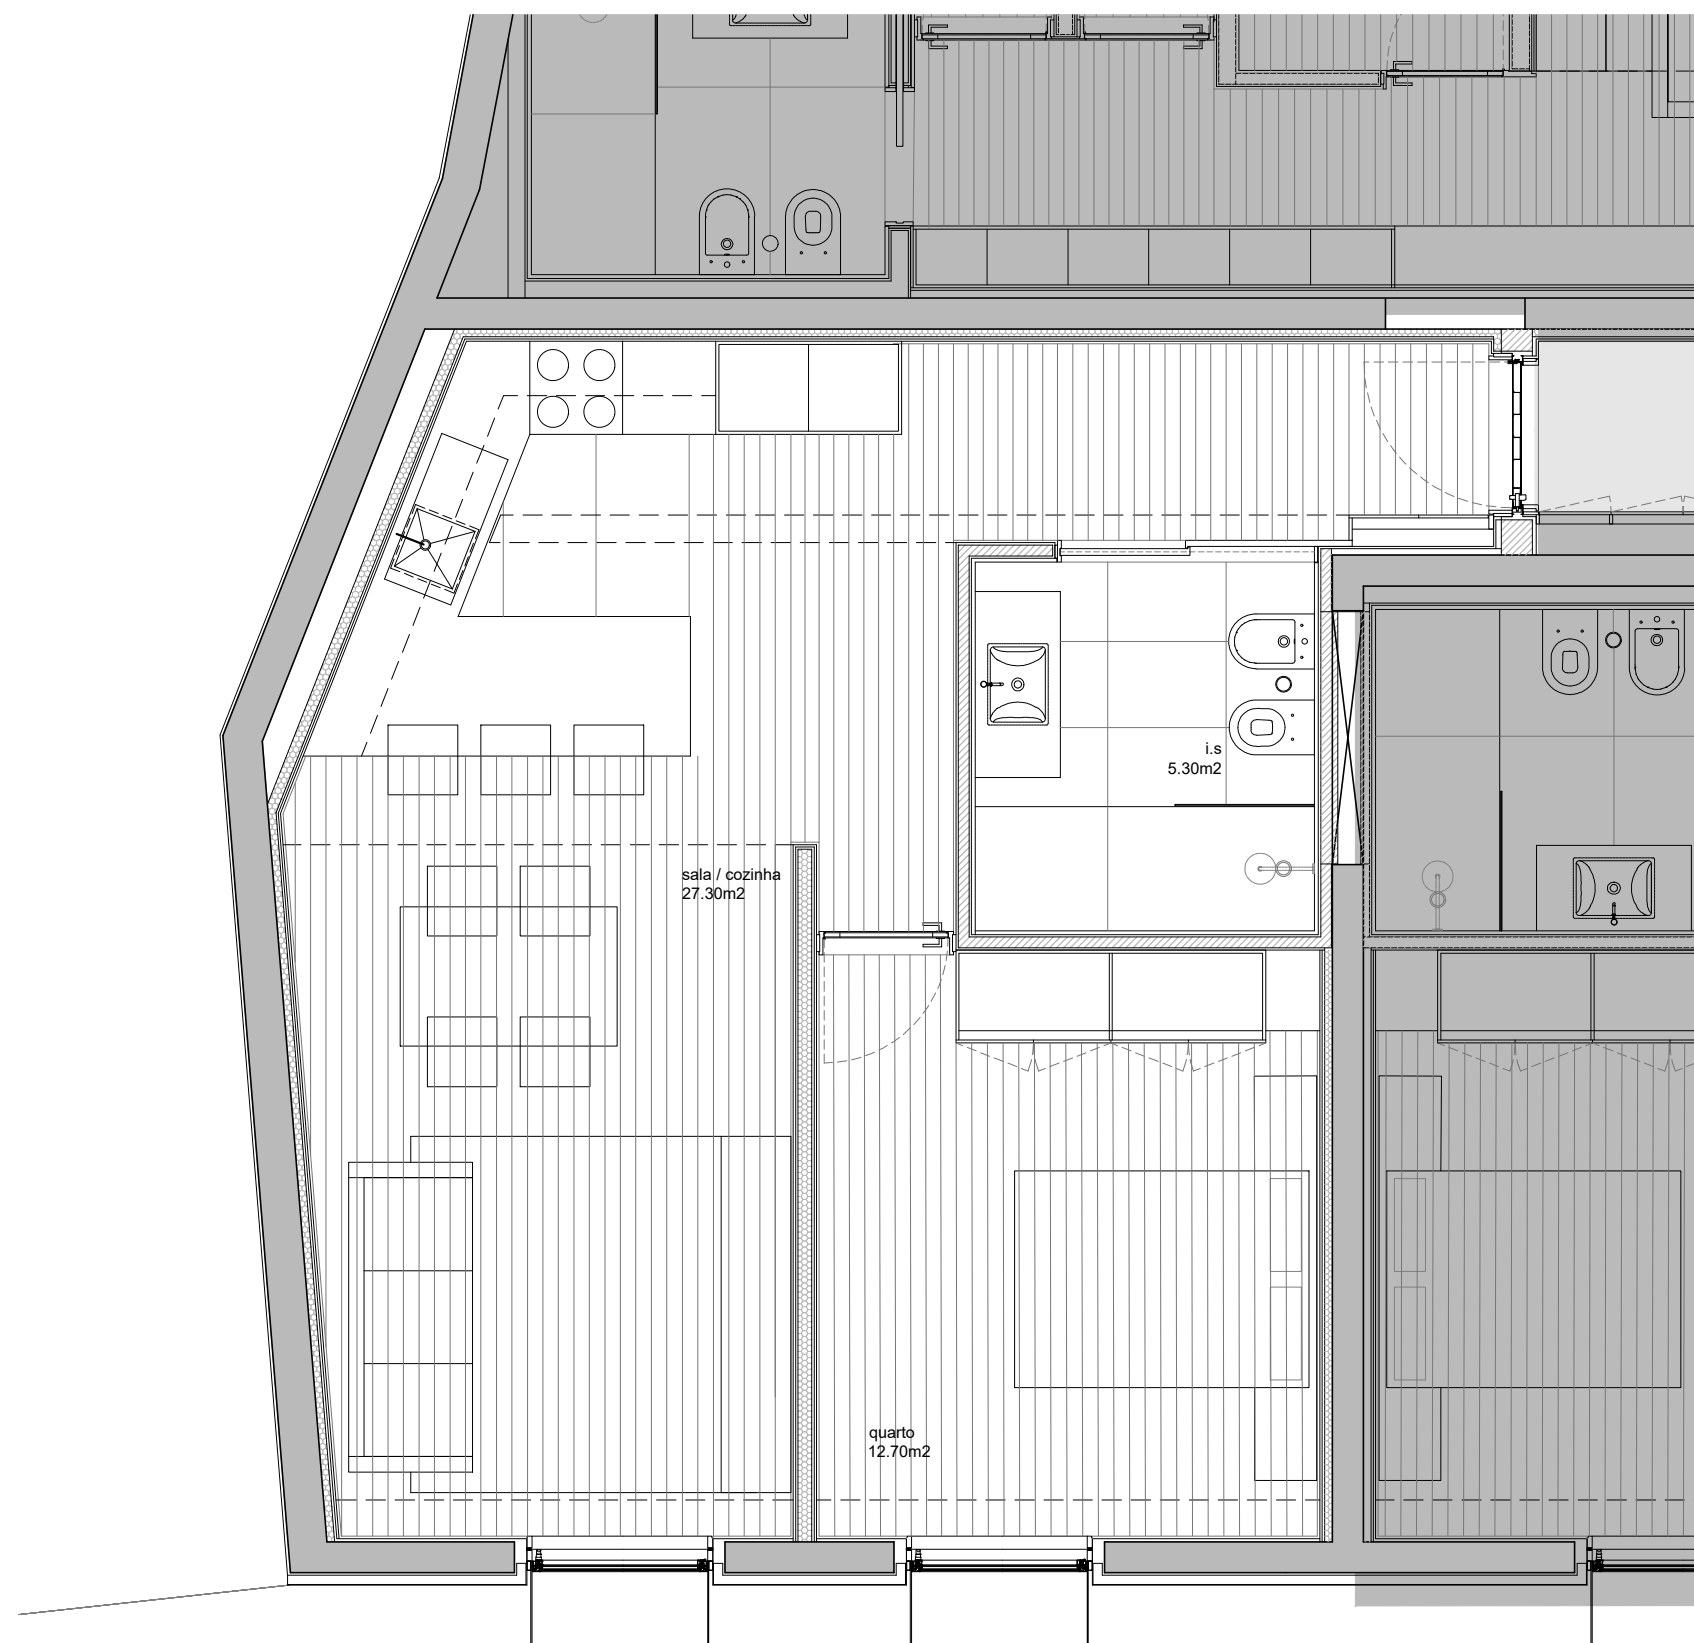

Planta do Piso 3

