

# ANIBAL CUNHA 85

Apartamentos  
PORTO - CEDOFEITA

FRACÇÃO - 0

PISO 4 e 5

Tipologia **T1 duplex**


ÁREA DE CONSTRUÇÃO PRIVATIVA - 78,00m<sup>2</sup>

ÁREA DE VARANDA / TERRAÇO - 11,40m<sup>2</sup>


LUGAR DE ESTACIONAMENTO - Piso -1

Nº DE LUGAR DE ESTACIONAMENTO - \_\_\_\_\_

**Nota:**  
As áreas, os acabamentos indicados, bem como a designação e a constituição das fracções, são meramente indicativos e não vinculativos, podendo por motivos de ordem técnica, comercial ou legal haver necessidade de sofrerem pequenas alterações e variações.  
Este desenho não se encontra à escala.  
Área de construção privativa medida de acordo com o critério definido na alínea a) do nº 2 do art.º 6º da RGEU, excluindo-se as áreas de "locais acessórios e quota-parte que lhe corresponda nas circulações comuns do edifício".

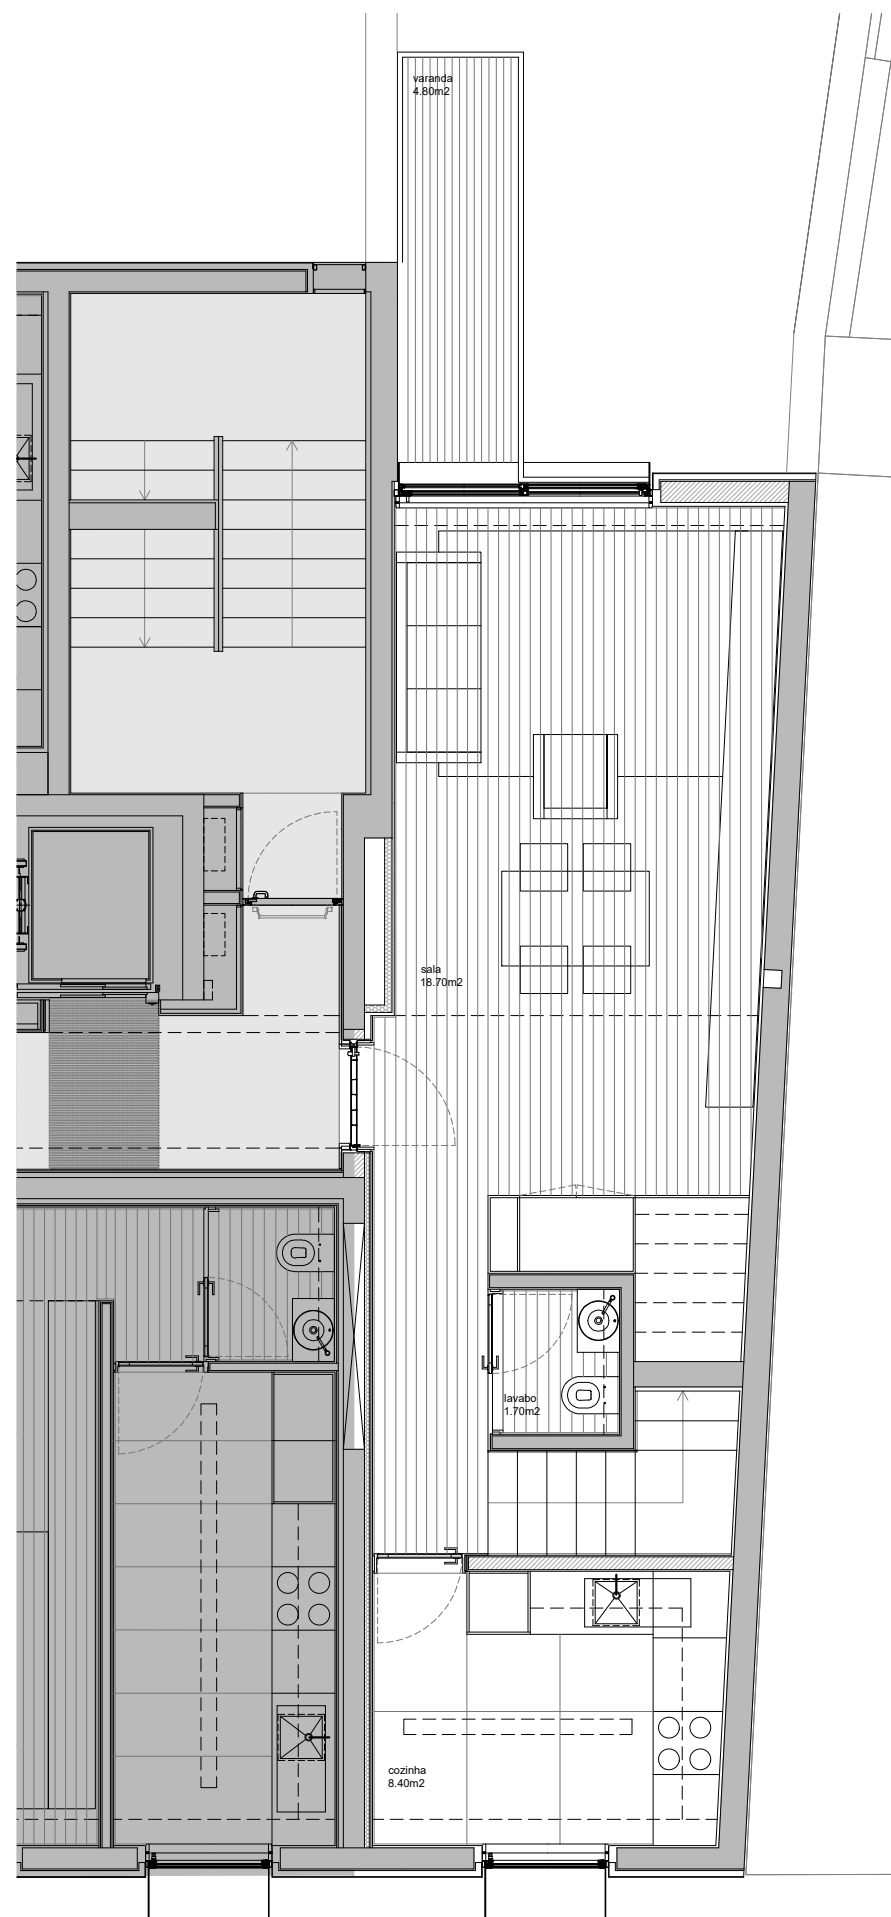

Planta do Piso 4

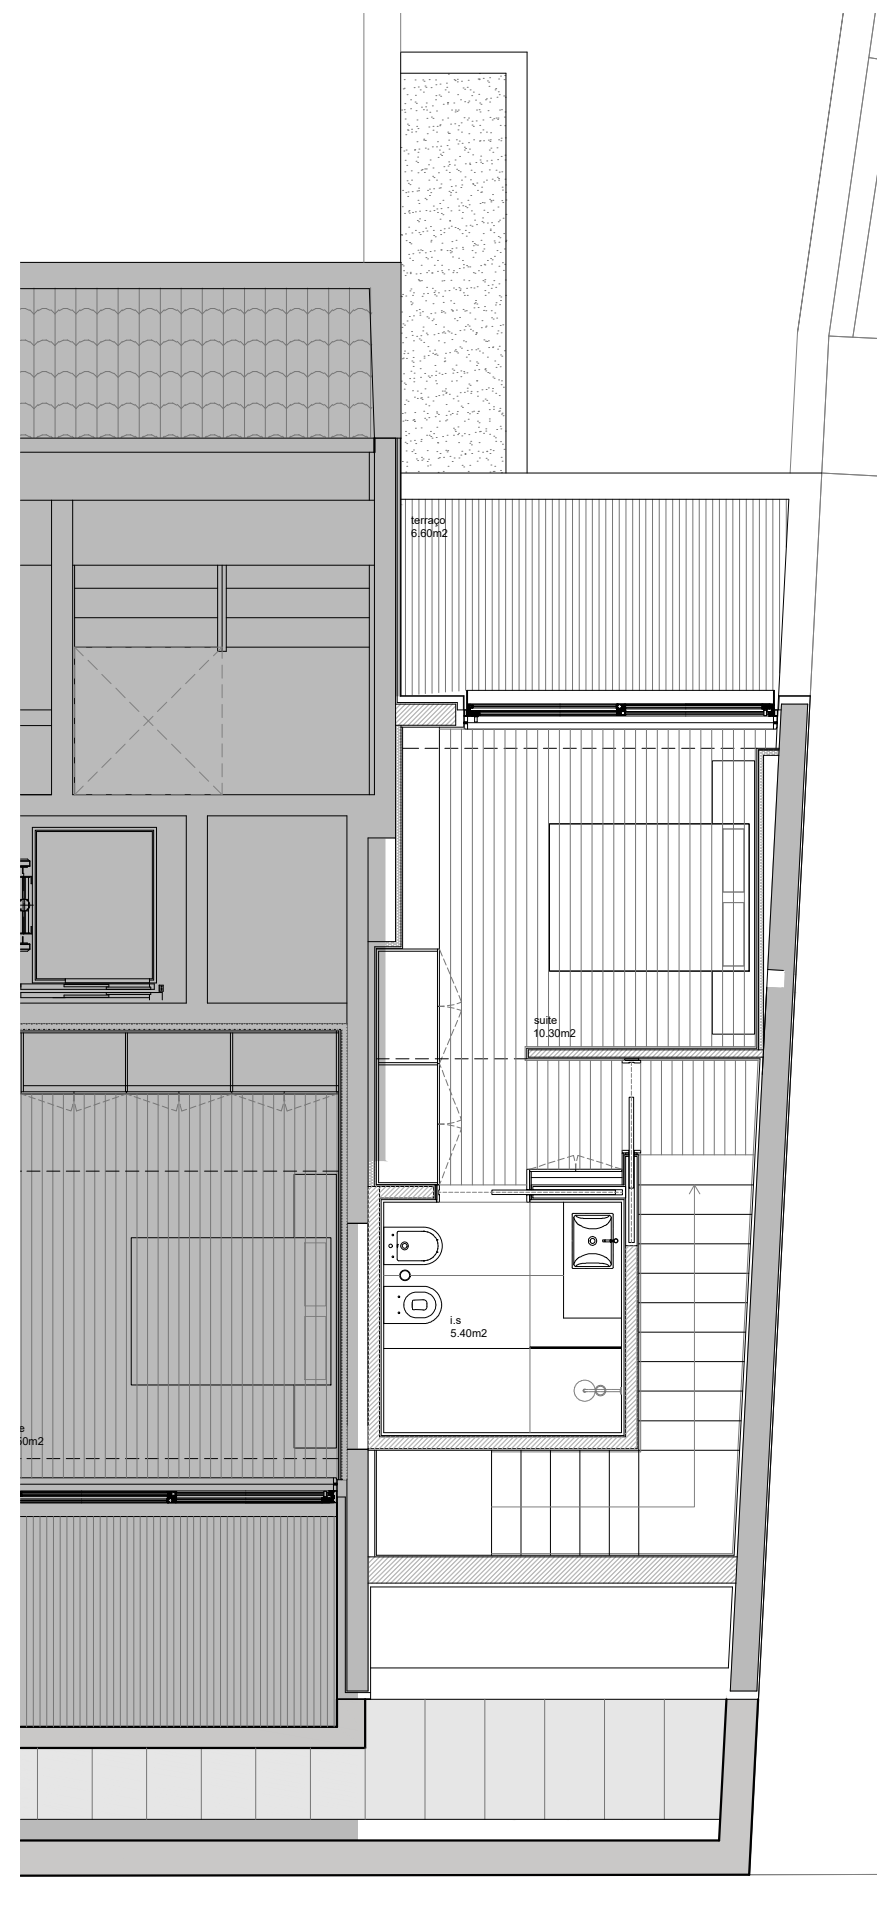

Planta do Piso 5