

ANIBAL CUNHA 85

Apartamentos
PORTO - CEDOFEITA

FRACÇÃO - Q

PISO 4 e 5

Tipologia **T3 duplex**



ÁREA DE CONSTRUÇÃO PRIVATIVA - 172,00m²

ÁREA DE VARANDA / TERRAÇO - 26,55m²


LUGAR DE ESTACIONAMENTO - Piso -1

Nº DE LUGAR DE ESTACIONAMENTO - _____

Nota:
As áreas, os acabamentos indicados, bem como a designação e a constituição das fracções, são meramente indicativos e não vinculativos, podendo por motivos de ordem técnica, comercial ou legal haver necessidade de sofrerem pequenas alterações e variações.
Este desenho não se encontra à escala.
Área de construção privativa medida de acordo com o critério definido na alínea a) do nº 2 do art.º 6º da RGEU, excluindo-se as áreas de "locais acessórios e quota-parte que lhe corresponda nas circulações comuns do edifício".

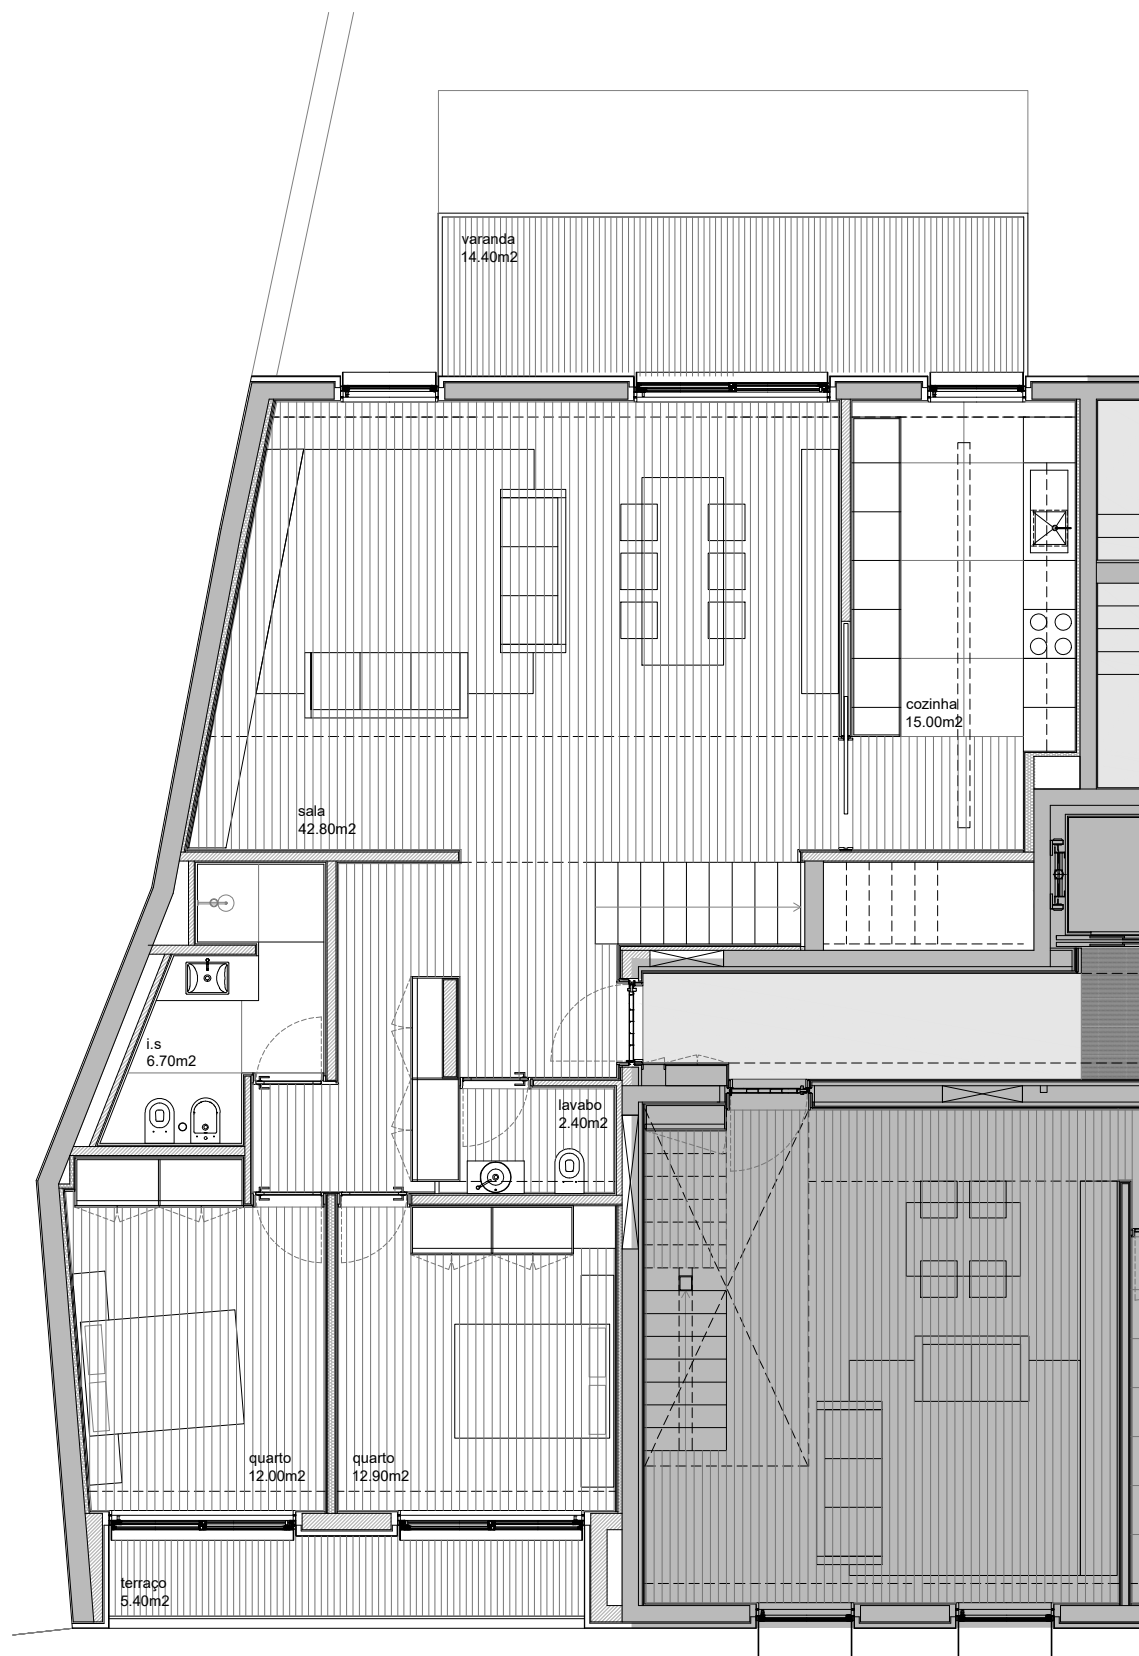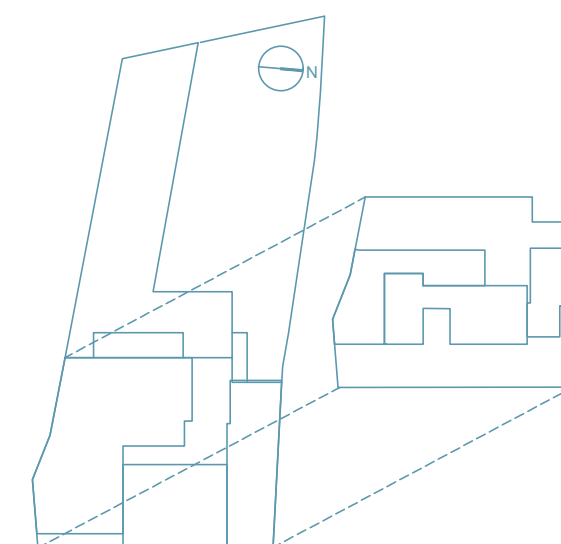

Planta do Piso 4

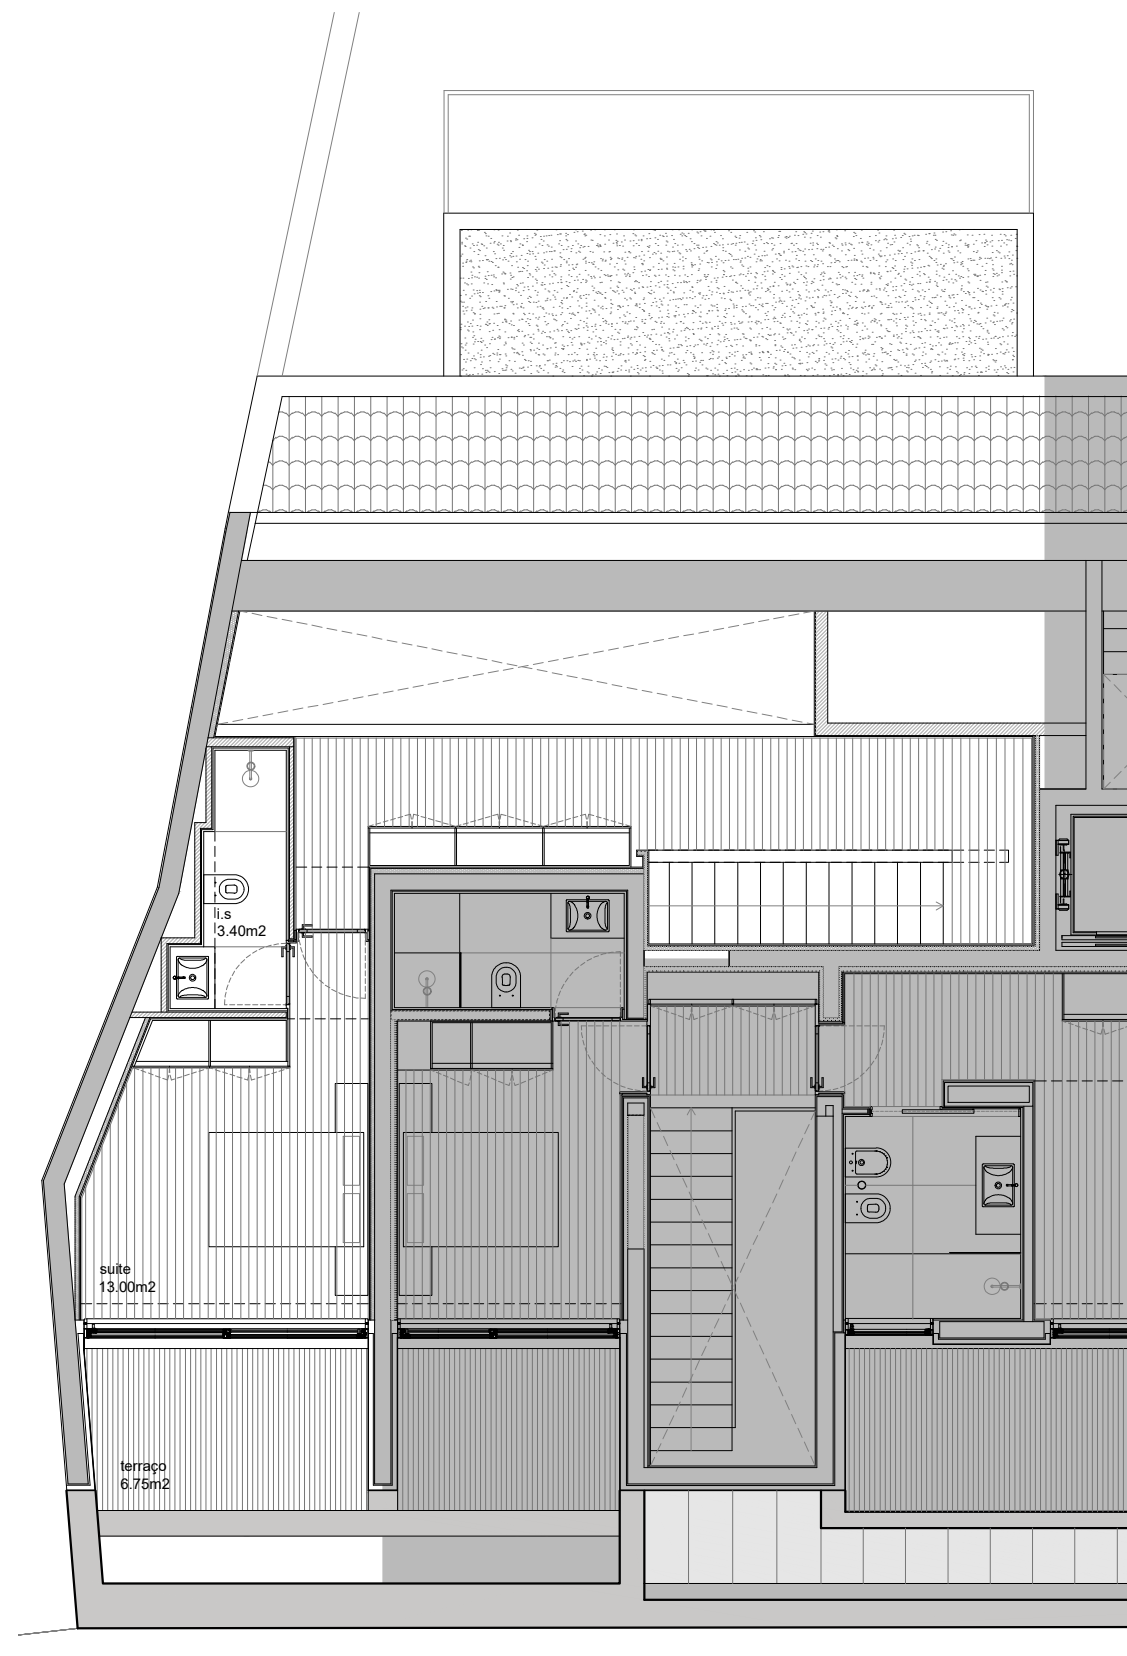

Planta do Piso 5