


PISO 0

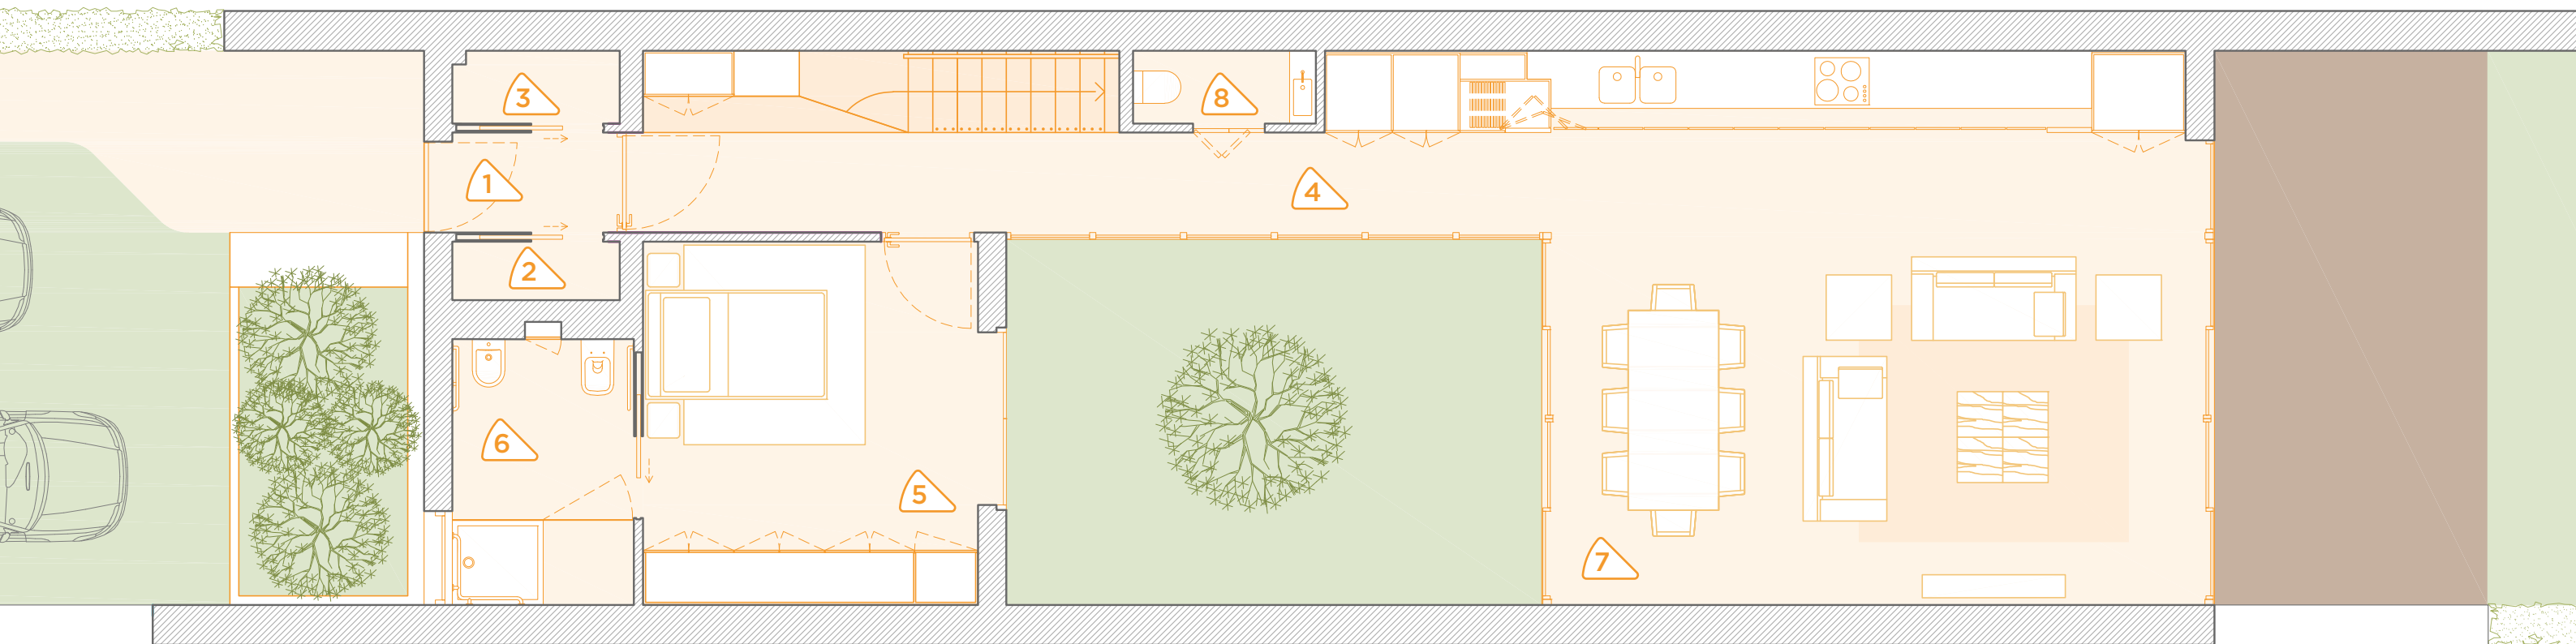


CARACTERÍSTICAS GERAIS

FRAÇÃO	11
TIPOLOGIA	V3
ÁREA BRUTA DE CONSTRUÇÃO	198,94 m ²
ÁREA PÁTIO	23,75 m ²
ÁREA VARANDAS	11,18 m ²
ÁREA DE LOTE	276,84 m ²
LOGRADOUROS ESTACIONAMENTO JARDIM PRIVATIVO	137,91 m ²

1. ENTRADA	2,31 m ²
2. ARRUMOS	1,19 m ²
3. LAVANDARIA	1,48 m ²
4. CIRCULAÇÃO	12,53 m ²
5. QUARTO 1	14,75 m ²
6. WC MOBILIDADE CONDICIONADA	5,81 m ²
7. SALA DE ESTAR	42,56 m ²
8. WC SOCIAL	1,55 m ²

PISO 1

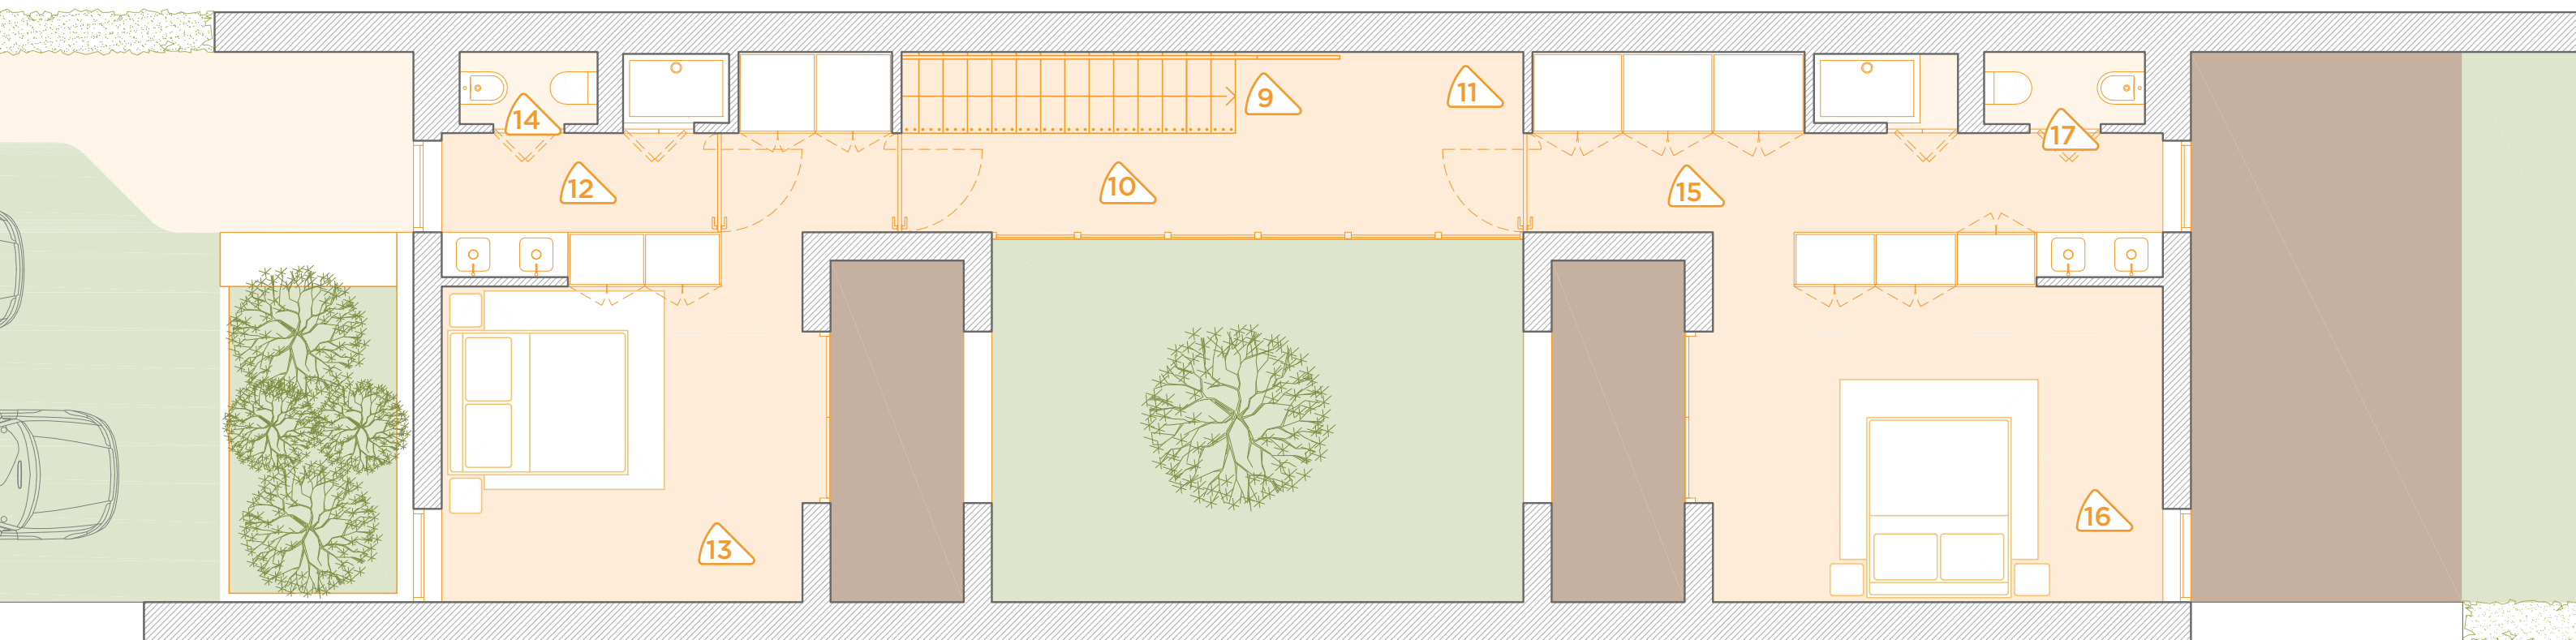

9. ESCADA	6,03 m ²
10. CIRCULAÇÃO	7,58 m ²
11. ESPAÇO POLIVALENTE	2,88 m ²
12. VESTÍBULO QUARTO 2	2,15 m ²
13. QUARTO 2	15,50 m ²
14. WC QUARTO 2	6,20 m ²
15. VESTÍBULO QUARTO 3	6,01 m ²
16. QUARTO 3	19,12 m ²
17. WC QUARTO 3	7,77 m ²

