


PISO 0

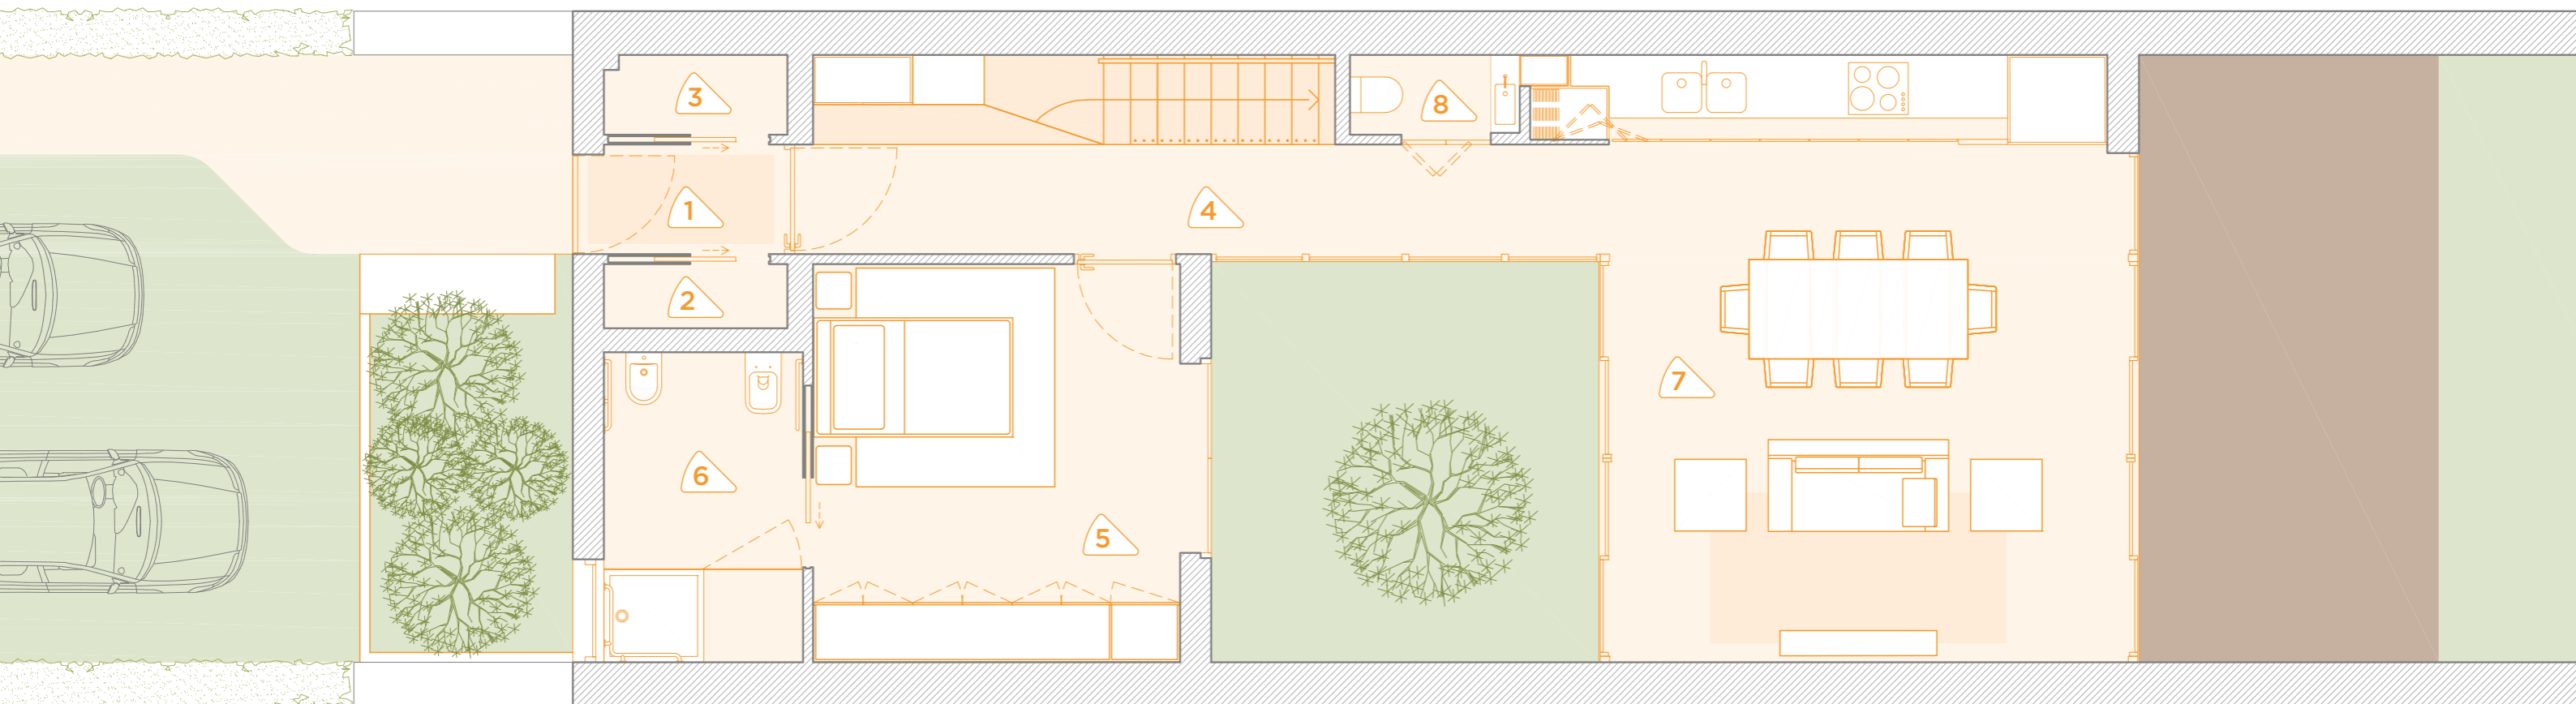


CARACTERÍSTICAS GERAIS

FRAÇÃO	
TIPOLOGIA	V2+1
ÁREA BRUTA DE CONSTRUÇÃO	150,91 m ²
ÁREA PÁTIO	15,67 m ²
ÁREA VARANDAS	5,59 m ²
ÁREA DE LOTE	212,87 m ²
LOGRADOUROS	102,68 m ²
ESTACIONAMENTO	
JARDIM PRIVATIVO	

1. ENTRADA	2,31 m ²
2. ARRUMOS	1,19 m ²
3. LAVANDARIA	1,48 m ²
4. CIRCULAÇÃO	9,00 m ²
5. QUARTO 1	14,75 m ²
6. WC MOBILIDADE CONDICIONADA	5,81 m ²
7. SALA DE ESTAR	30,37 m ²
8. WC SOCIAL	1,31 m ²

PISO 1

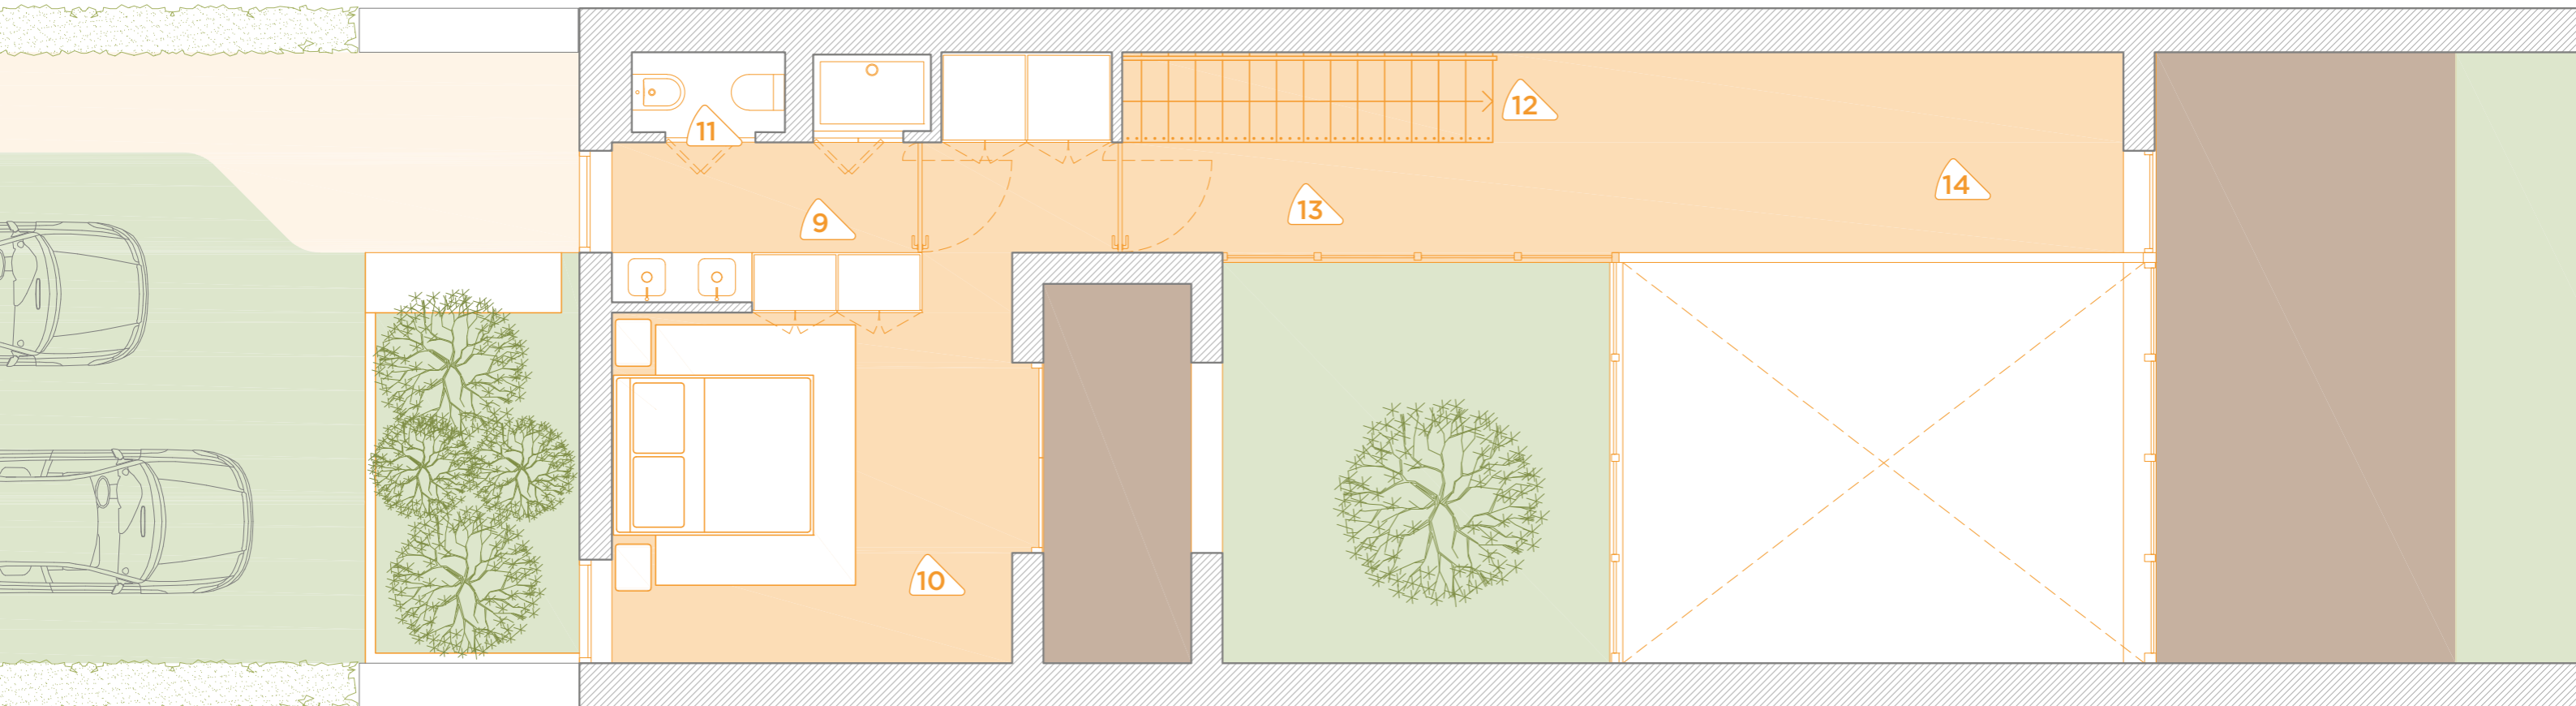

9. VESTIBULO QUARTO 2	2,15 m ²
10. QUARTO 2	15,50 m ²
11. WC QUARTO 2	6,20 m ²
12. ESCADA	6,03 m ²
13. CIRCULAÇÃO	6,67 m ²
14. ESPAÇO POLIVALENTE	10,00 m ²