



B A

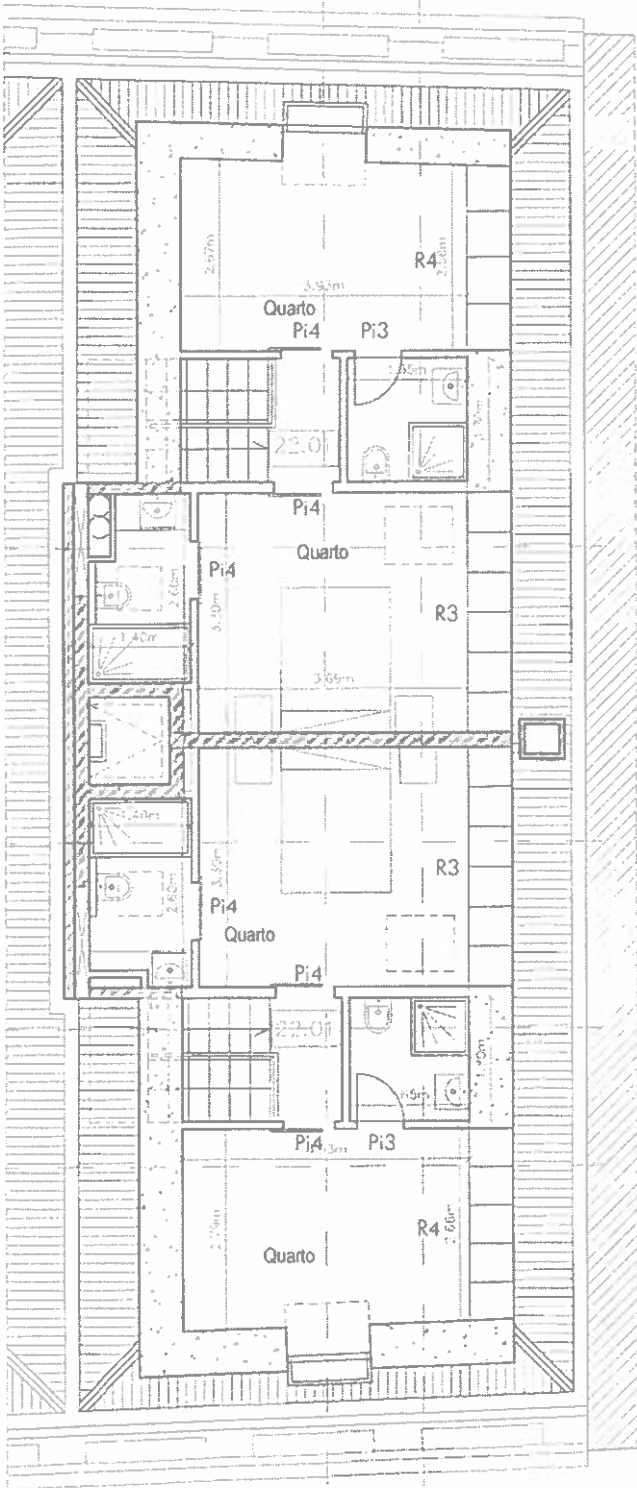

PLANTA DE SOTÃO


B A

B A

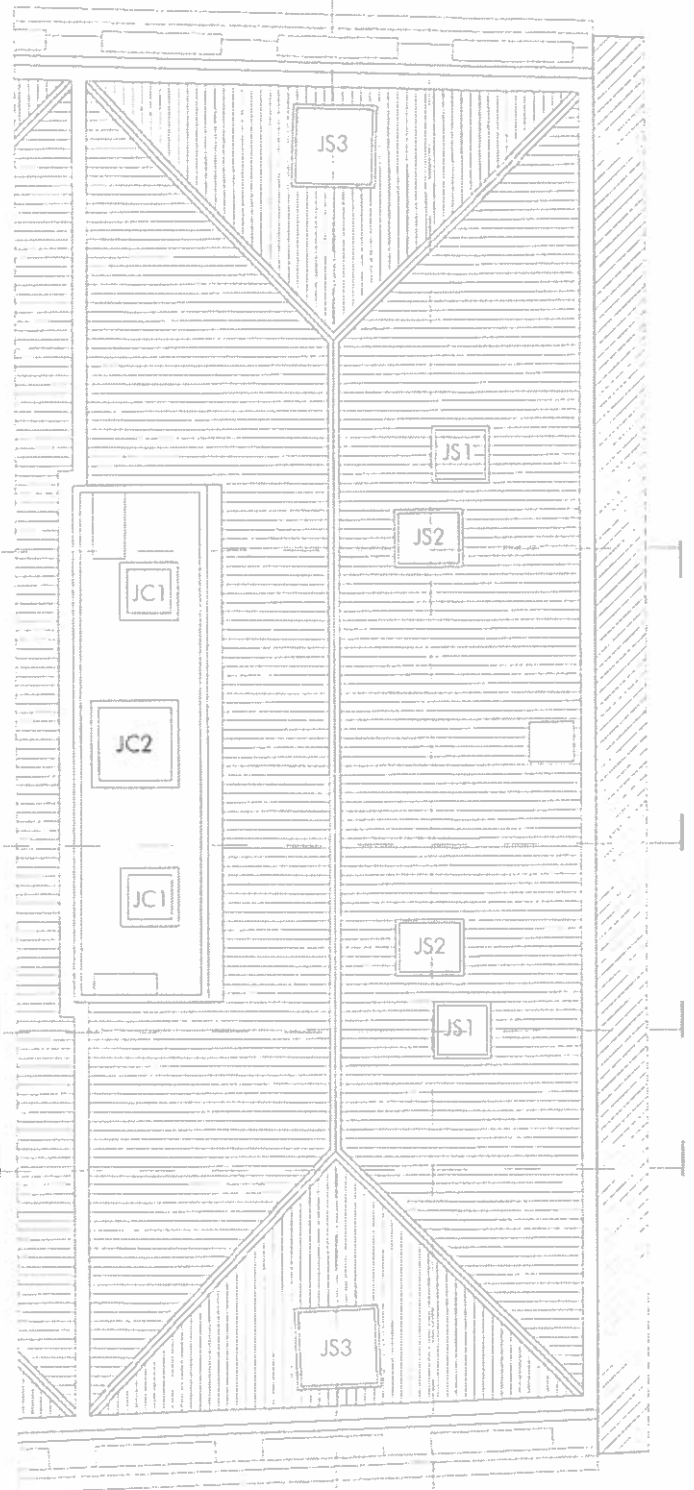


PLANTA DE COBERTURA

B A

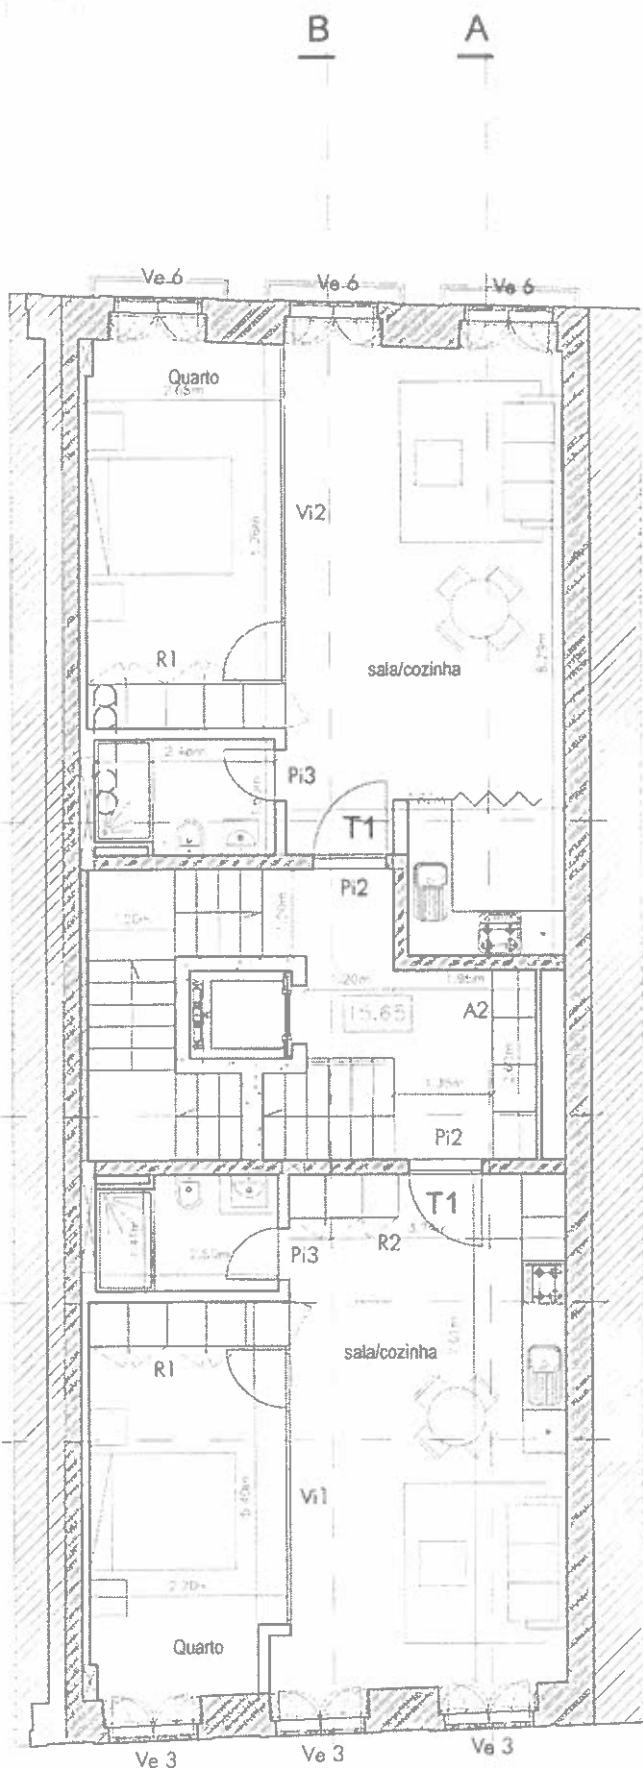


PLANTA PISO 2

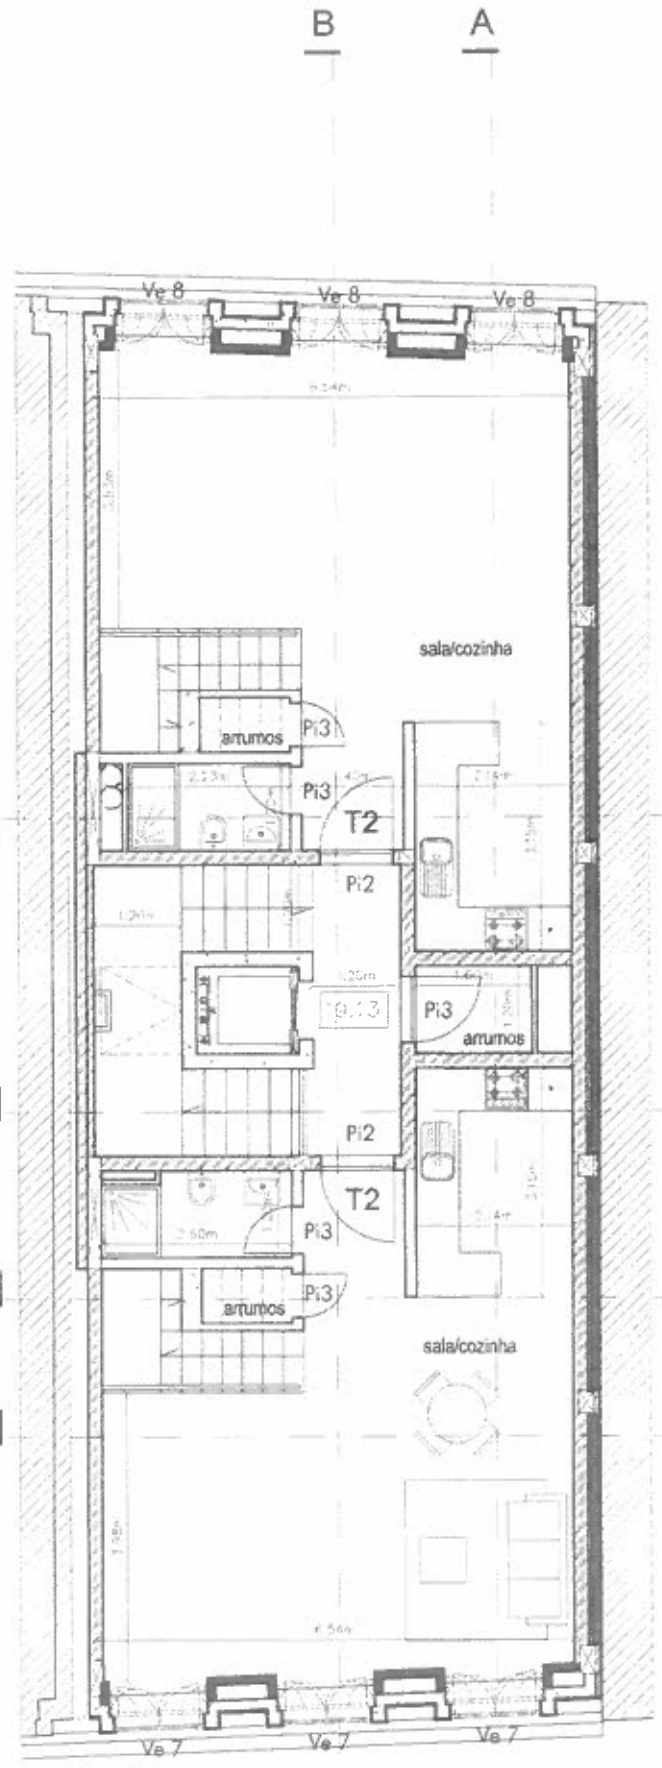

PLANTA PISO 3


B A

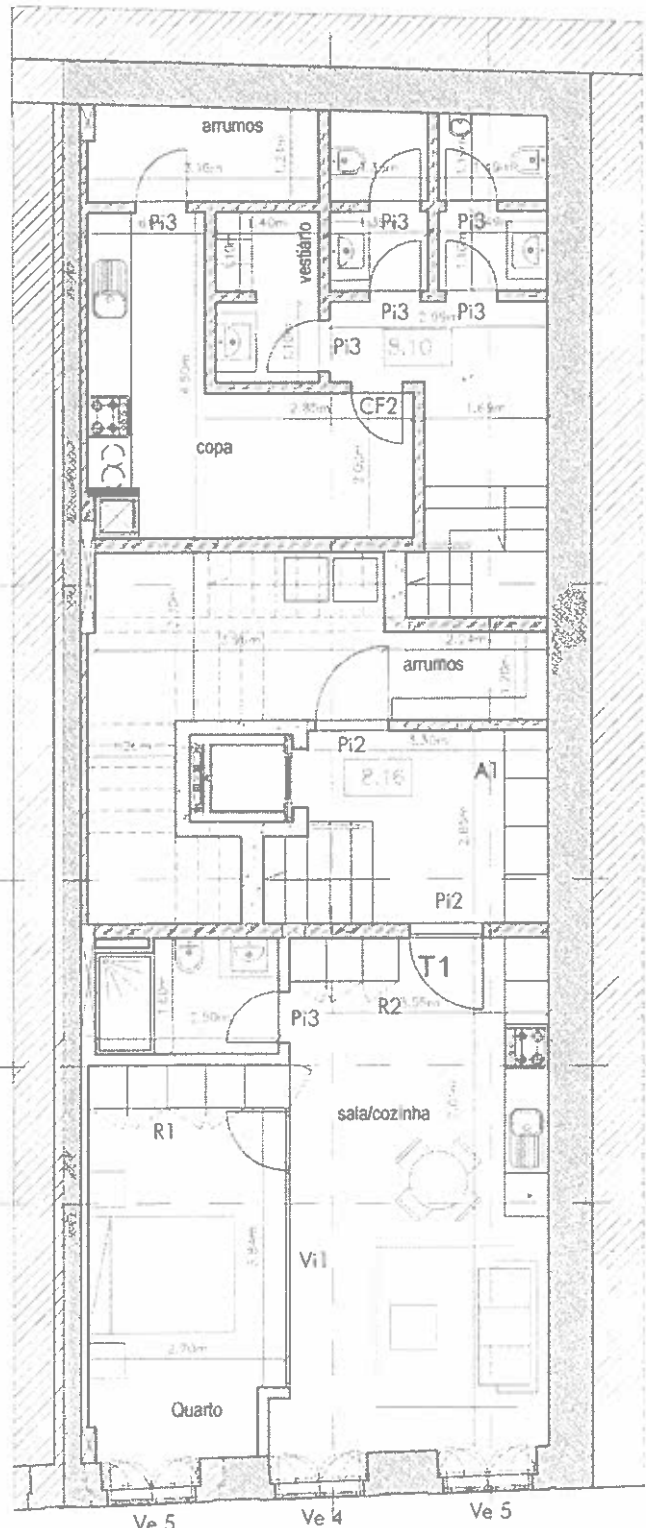

PLANTA PISO -1

B A

B A

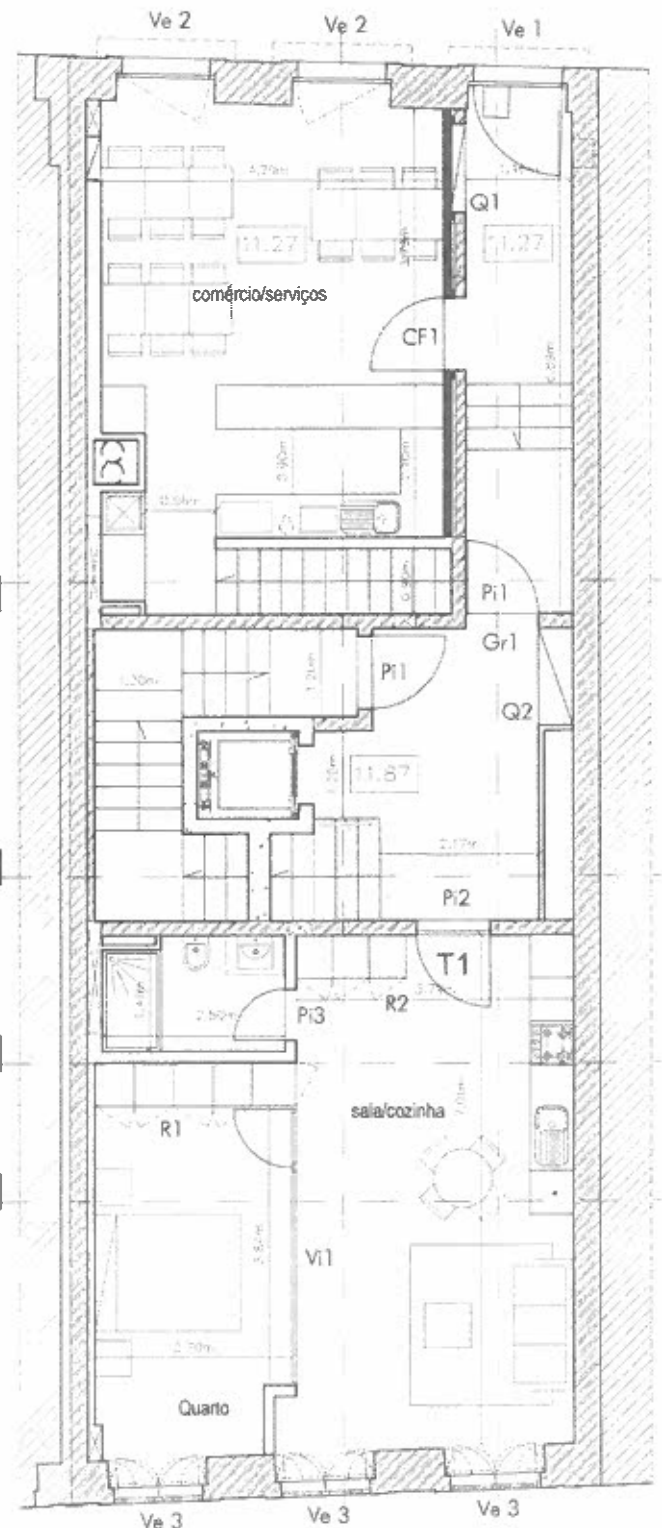

PLANTA PISO 1

B A