

Fração P

Localização: Piso 4

Tipologia: T0

Área: 43,8 m²

Orientação: Nascente

Classe Energética: A

EQUIPAMENTO DE COZINHA


Máquina de Lavar Louça encastre

Frigorífico combinado encastre

Placa elétrica de indução

Forno micro-ondas

Exaustor encastre

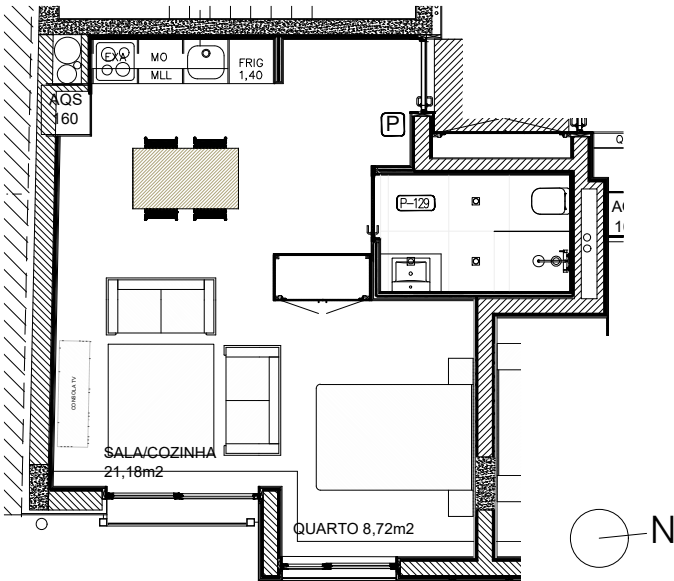

PLANTA DA FRAÇÃO
ESCALA 1:50

PLANTA DO PISO

